

Схема расположения земельного участка на кадастровом плане территории

Кадастровые номера исходного земельных участка: 50:14:0000000:701

Площадь исходного земельного участка: 498 810 кв.м

В результате раздела образуются земельные участки: :710 (491384 кв.м) и :701:ЗУ1 (7426 кв.м)

Номер кадастрового квартала: 50:14:0040512

Геоданные МСК-50.2

Имя точки	X, м	Y, м	Имя точки	X, м	Y, м	Имя точки	X, м	Y, м
50:14:0000000:701 (площадь 491 384 кв.м.)			212	478 069,42	2 232 375,55	232	477 719,35	2 232 561,44
2	478 363,27	2 232 060,44	215	477 980,74	2 232 366,31	231	477 733,62	2 232 564,65
3	478 362,71	2 232 064,85	214	477 982,32	2 232 320,72	230	477 732,81	2 232 571,04
4	478 362,02	2 232 070,41	202	478 066,67	2 232 316,07			
5	478 361,38	2 232 075,78	213	478 073,04	2 232 326,23	62	477 675,40	2 232 527,66
6	478 358,58	2 232 098,60	212	478 069,42	2 232 375,55	57	477 709,79	2 232 532,83
7	478 357,36	2 232 108,52				58	477 709,03	2 232 537,85
8	478 342,38	2 232 137,66	125	477 558,57	2 232 819,54	59	477 706,28	2 232 555,87
9	478 341,42	2 232 139,52	124	477 469,33	2 232 803,33	60	477 694,71	2 232 554,22
10	478 338,61	2 232 144,99	123	477 476,67	2 232 765,12	61	477 672,84	2 232 551,10
11	478 336,46	2 232 149,17	122	477 565,74	2 232 782,22	62	477 675,40	2 232 527,66
12	478 330,43	2 232 160,97	125	477 558,57	2 232 819,54			
13	478 319,29	2 232 182,67				80	478 333,04	2 232 143,81
14	477 926,23	2 232 938,52	45	477 842,52	2 232 511,50	79	478 315,56	2 232 134,94
15	477 822,96	2 232 896,85	46	477 842,85	2 232 508,28	78	478 323,07	2 232 120,24
16	477 570,09	2 232 825,94	47	477 848,02	2 232 508,65	77	478 340,53	2 232 129,16
17	477 466,06	2 232 804,23	48	477 874,90	2 232 512,78	80	478 333,04	2 232 143,81
18	477 477,02	2 232 727,30	34	477 879,92	2 232 513,47			
19	477 511,43	2 232 730,32	35	477 877,28	2 232 534,79	29	477 730,82	2 232 120,09
20	477 570,20	2 232 325,21	36	477 871,31	2 232 538,86	30	477 717,62	2 232 118,84
192	477 592,49	2 232 327,08	37	477 842,25	2 232 534,15	31	477 718,26	2 232 112,28
193	477 615,64	2 232 114,84	38	477 832,27	2 232 532,59	32	477 719,39	2 232 110,76
194	477 613,58	2 232 110,31	39	477 829,86	2 232 534,03	33	477 721,72	2 232 107,61
195	477 489,78	2 232 095,21	40	477 824,87	2 232 533,26	27	477 731,85	2 232 108,56
196	477 490,79	2 232 086,90	41	477 826,98	2 232 523,58	28	477 731,52	2 232 112,21
197	477 612,75	2 232 095,05	42	477 829,46	2 232 521,81	29	477 730,82	2 232 120,09
198	477 626,29	2 231 954,98	43	477 834,45	2 232 518,69			
199	477 670,90	2 231 960,21	44	477 836,89	2 232 516,89	217	477 892,03	2 232 218,60
200	478 138,82	2 232 012,32	45	477 842,52	2 232 511,50	224	477 893,59	2 232 217,31
201	478 401,84	2 232 025,92				223	477 896,11	2 232 217,58
2	478 363,27	2 232 060,44	258	477 608,46	2 232 575,88	222	477 897,81	2 232 219,67
			265	477 609,06	2 232 571,36	221	477 897,06	2 232 226,62
202	478 066,67	2 232 316,07	264	477 612,80	2 232 571,82	220	477 894,05	2 232 227,46
211	477 963,37	2 232 321,76	263	477 646,43	2 232 575,57	219	477 881,25	2 232 226,16
210	477 965,55	2 232 276,88	262	477 642,76	2 232 601,67	218	477 882,10	2 232 217,56
209	477 981,30	2 232 147,56	261	477 605,93	2 232 596,97	217	477 892,03	2 232 218,60
208	478 026,30	2 232 151,76	260	477 607,99	2 232 581,24			
207	478 030,77	2 232 151,77	259	477 608,81	2 232 575,95	266	478 017,33	2 232 645,28
206	478 086,26	2 232 169,82	258	477 608,46	2 232 575,88	269	478 008,19	2 232 640,38
205	478 166,44	2 232 184,87				268	478 010,98	2 232 635,17
204	478 113,64	2 232 299,77	6	477 619,90	2 232 495,13	267	478 020,12	2 232 640,07
203	478 088,81	2 232 291,88	7	477 626,10	2 232 496,31	266	478 017,33	2 232 645,28
202	478 066,67	2 232 316,07	8	477 628,58	2 232 496,60			
			1	477 656,85	2 232 501,24	226	477 968,38	2 232 602,79
243	477 919,85	2 232 373,23	2	477 653,53	2 232 524,70	229	477 972,54	2 232 604,09
257	478 015,57	2 232 382,60	3	477 621,40	2 232 519,38	228	477 970,58	2 232 610,36
256	478 017,29	2 232 386,21	4	477 616,68	2 232 518,28	227	477 966,42	2 232 609,06
255	478 017,70	2 232 389,56	5	477 618,27	2 232 504,01	226	477 968,38	2 232 602,79
254	478 012,54	2 232 445,92	6	477 619,90	2 232 495,13			
253	478 004,26	2 232 527,04				н188	477 676,13	2 232 225,59
252	478 003,25	2 232 528,11	230	477 732,81	2 232 571,04	н189	477 663,82	2 232 333,07
251	478 002,38	2 232 533,80	242	477 731,75	2 232 578,72	н190	477 595,62	2 232 325,26
250	477 997,97	2 232 533,01	241	477 731,17	2 232 586,05	н191	477 607,93	2 232 217,78
249	477 994,47	2 232 544,61	240	477 715,44	2 232 583,28	н188	477 676,13	2 232 225,59
248	477 984,05	2 232 542,88	239	477 712,45	2 232 582,72	:701:ЗУ1 (площадь 7 426 кв.м.)		
247	477 947,80	2 232 536,28	238	477 710,33	2 232 582,26	н188	477 676,13	2 232 225,59
246	477 905,97	2 232 529,01	237	477 695,65	2 232 579,36	н189	477 663,82	2 232 333,07
245	477 911,01	2 232 477,42	236	477 698,96	2 232 556,40	н190	477 595,62	2 232 325,26
244	477 919,20	2 232 379,23	235	477 707,54	2 232 557,79	н191	477 607,93	2 232 217,78
243	477 919,85	2 232 373,23	234	477 707,66	2 232 556,89	н188	477 676,13	2 232 225,59
			233	477 710,71	2 232 557,30			


Схема расположения земельного участка на кадастровом плане территории

Кадастровые номера исходного земельных участка: 50:14:0000000:701

Площадь исходного земельного участка: 498 810 кв.м

В результате раздела образуются земельные участки: :710 (491384 кв.м) и :701:ЗУ1 (7426 кв.м)

Номер кадастрового квартала: 50:14:0040512

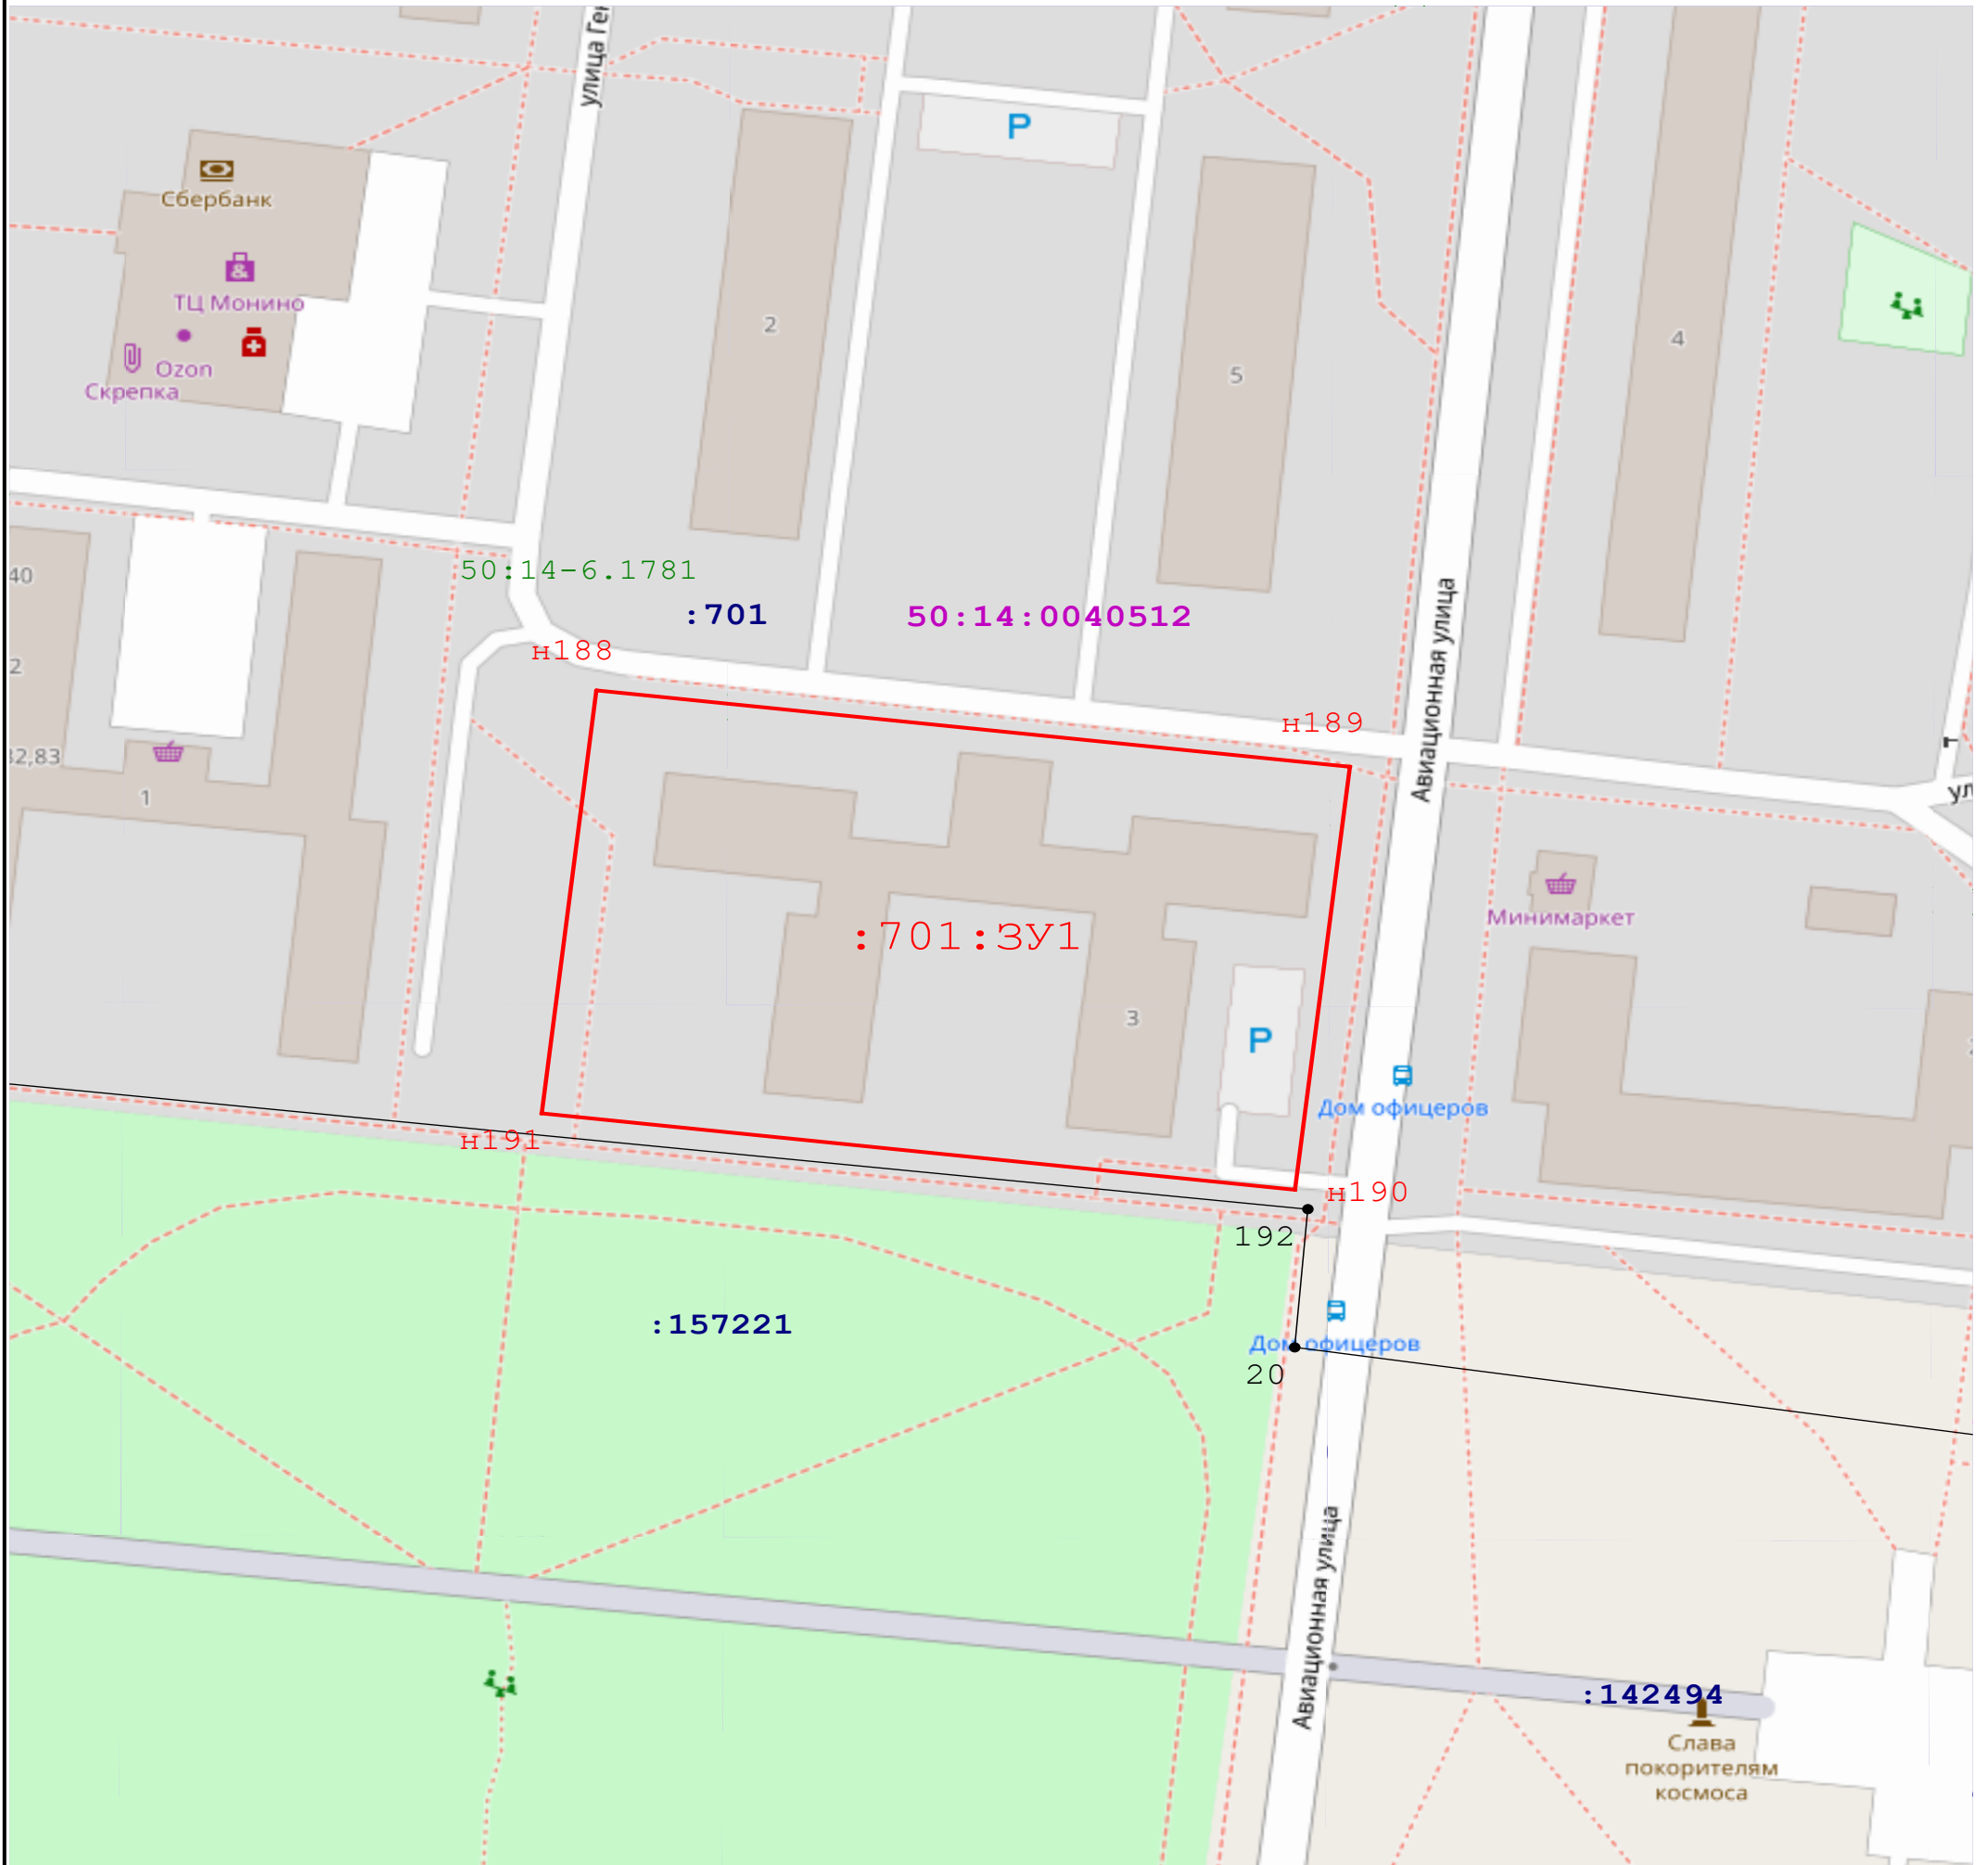

Масштаб 1:1 000


Схема расположения земельного участка на кадастровом плане территории

Кадастровые номера исходного земельных участка: 50:14:0000000:701

Площадь исходного земельного участка: 498 810 кв.м

В результате раздела образуются земельные участки: :710 (491384 кв.м) и :701:ЗУ1 (7426 кв.м)

Номер кадастрового квартала: 50:14:0040512

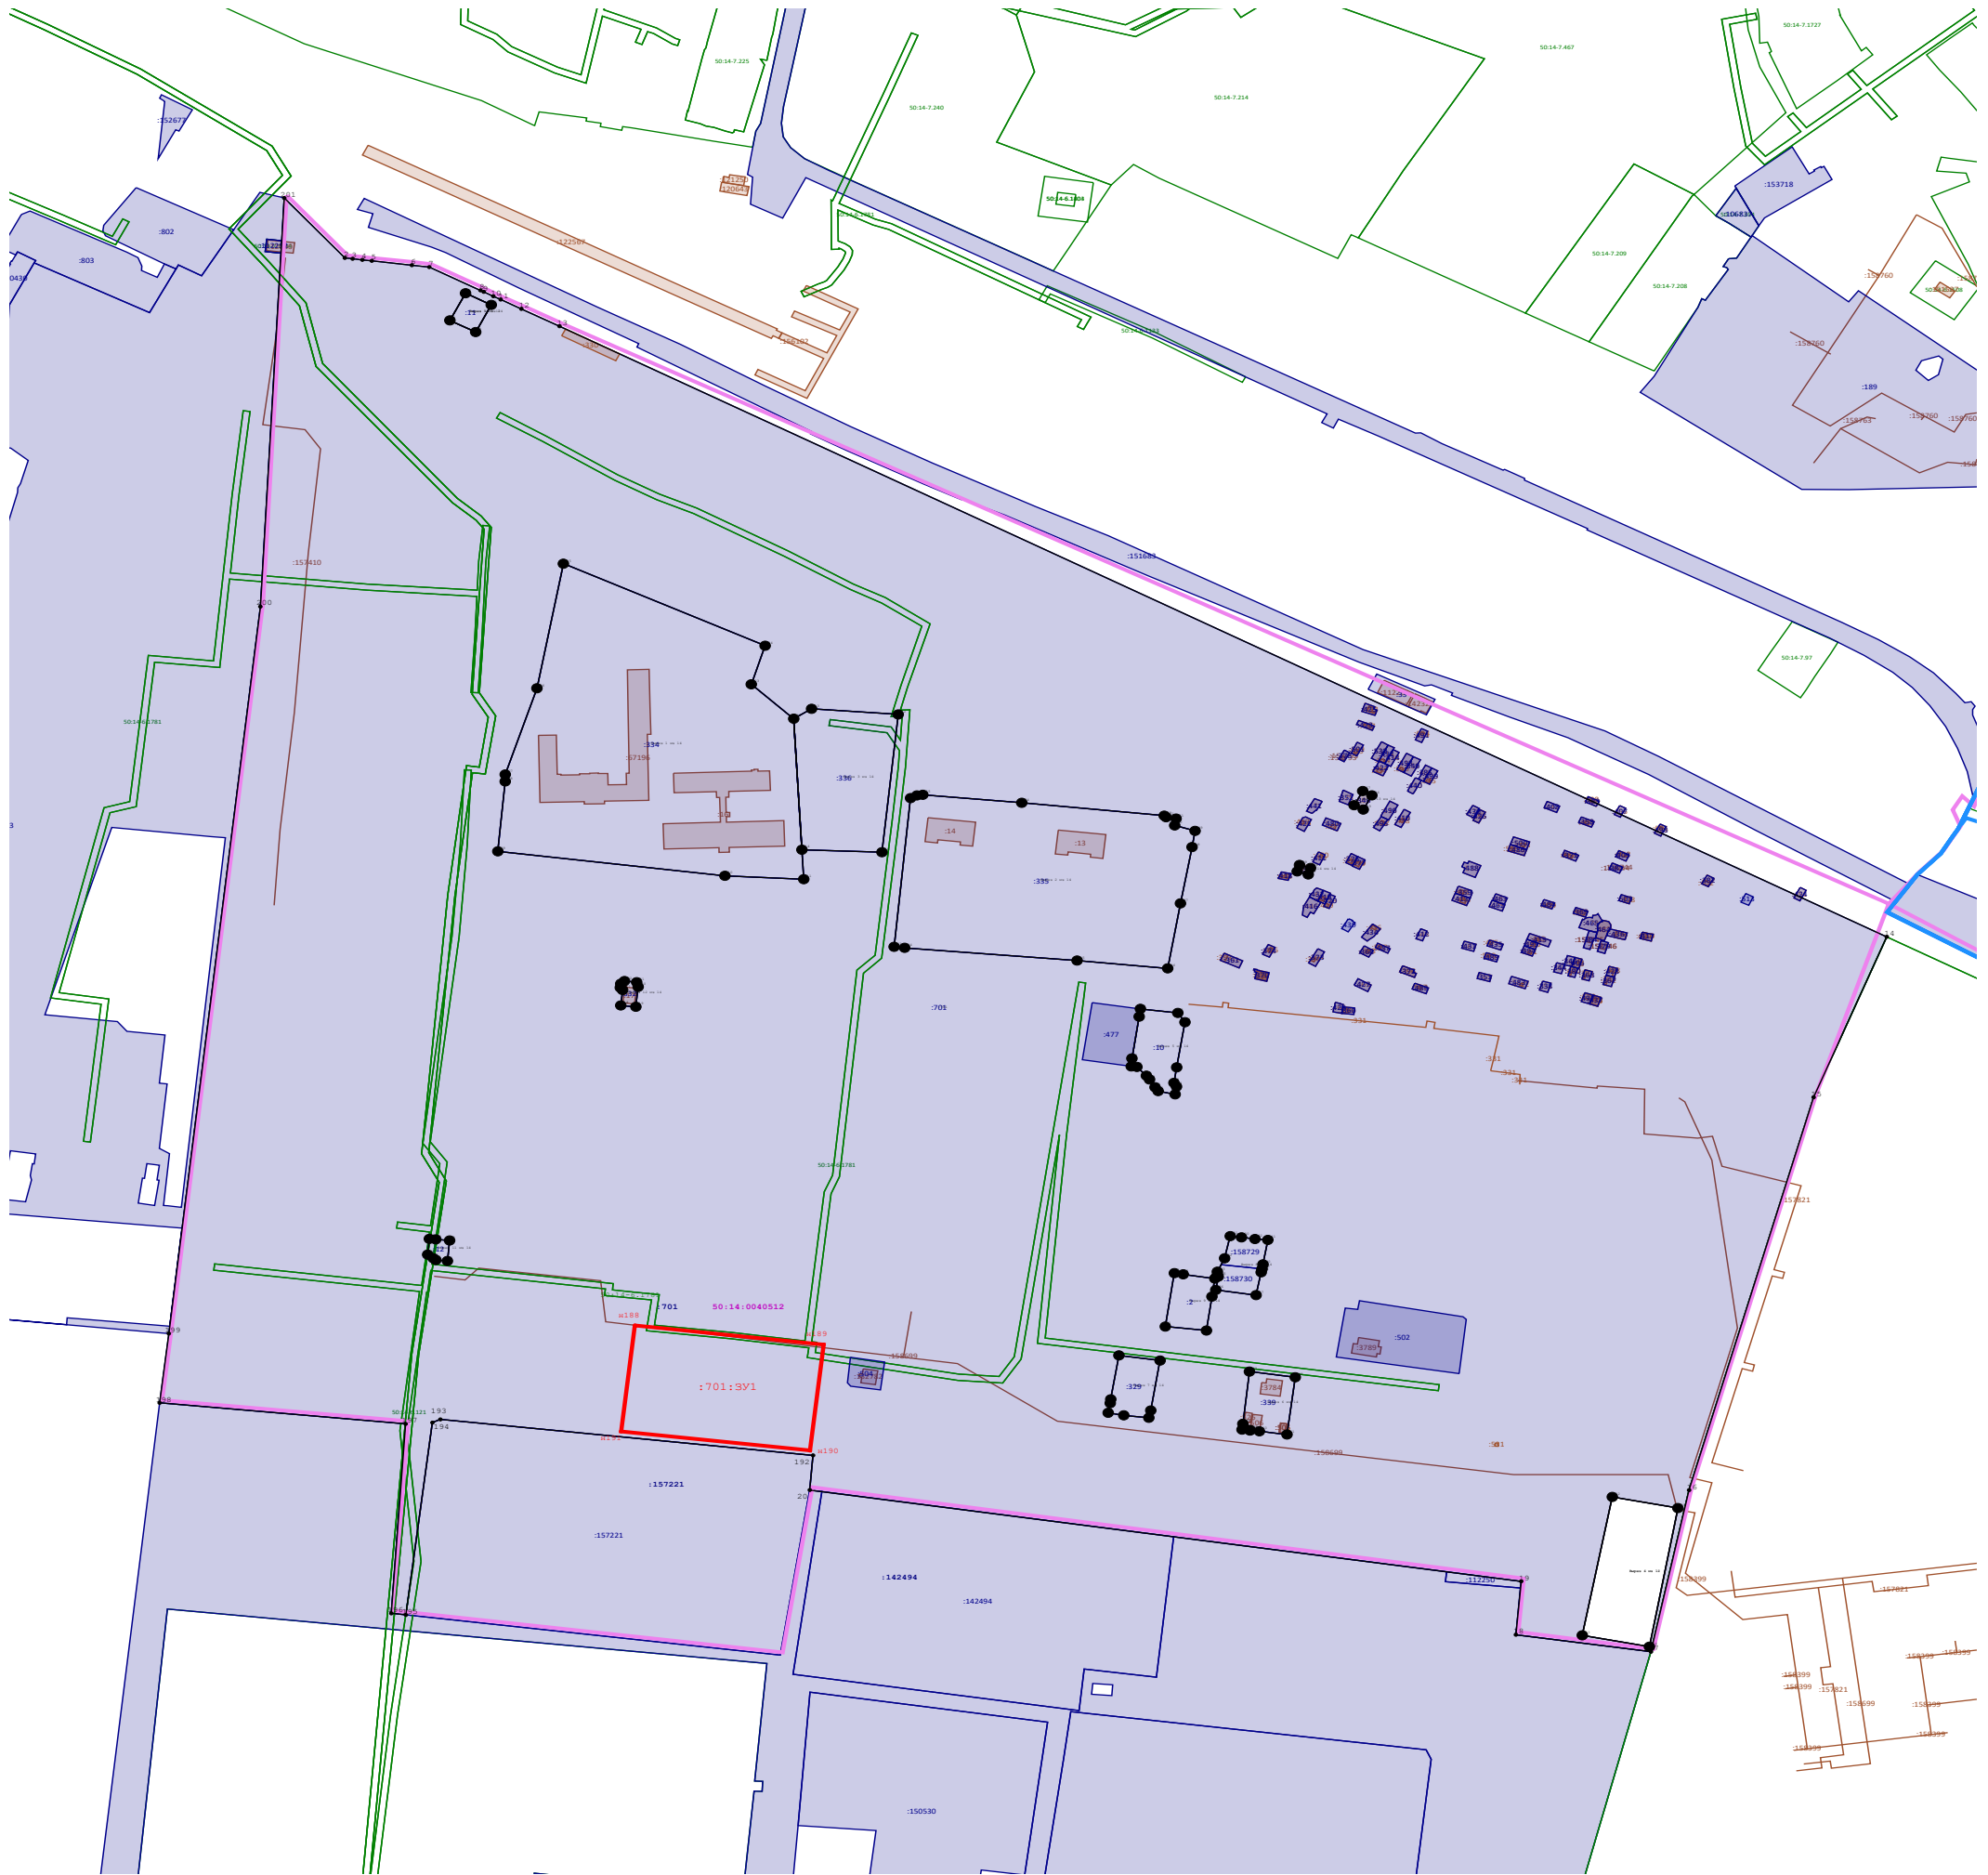

Масштаб 1:4 000