ГРАФИЧЕСКОЕ ОПИСАНИЕ
местоположения границ населенных пунктов, территориальных зон, особо охраняемых природных территорий, зон с особыми условиями использования территории
Публичный сервитут объекта «Газопровод среднего давления Р≤0,3МПа»

(наименование объекта, местоположение границ которого описано (далее - объект)

Раздел 1

Сведения об объекте		
№ п/п	**Характеристики объекта**	**Описание характеристик**
1	**2**	**3**
1	Местоположение объекта	Московская область, городской округ Щёлково, город Щёлково.
2	Площадь объекта ± величина погрешности определения площади (Р ± ΔР)	202 ± 5 м²
3	Иные характеристики объекта	-


Раздел 2

Сведения о местоположении границ объекта					
1. Система координат МСК-50, зона 2					
2. Сведения о характерных точках границ объекта					
Обозначение характерных точек границ	**Координаты, м**		**Метод определения координат характерной точки**	**Средняя квадратическая погрешность положения характерной точки (Mt), м**	**Описание обозначения точки на местности (при наличии)**
	X	**Y**			
1	**2**	**3**	**4**	**5**	**6**
1	486 607,81	2 223 197,70	Аналитический метод	0,10	—
2	486 606,43	2 223 201,46			
3	486 579,13	2 223 191,35			
4	486 560,10	2 223 181,92			
5	486 561,36	2 223 178,07			
6	486 580,72	2 223 187,68			
1	486 607,81	2 223 197,70			
3. Сведения о характерных точках части (частей) границы объекта					
1	**2**	**3**	**4**	**5**	**6**
—	—	—	—	—	—

Раздел 3

Сведения о местоположении измененных (уточненных) границ объекта							
1. Система координат МСК-50, зона 2							
2. Сведения о характерных точках границ объекта							
Обозначение характерных точек границы	**Существующие координаты, м**		**Измененные (уточненные) координаты, м**		**Метод определения координат характерной точки**	**Средняя квадратическая погрешность положения характерной точки (Mt), м**	**Описание обозначения точки на местности (при наличии)**
	X	**Y**	**X**	**Y**			
1	**2**	**3**	**4**	**5**	**6**	**7**	**8**
—	—	—	—	—	—	—	—
3. Сведения о характерных точках части (частей) границы объекта							
1	**2**	**3**	**4**	**5**	**6**	**7**	**8**
—	—	—	—	—	—	—	—

Схема расположения границ публичного сервитута

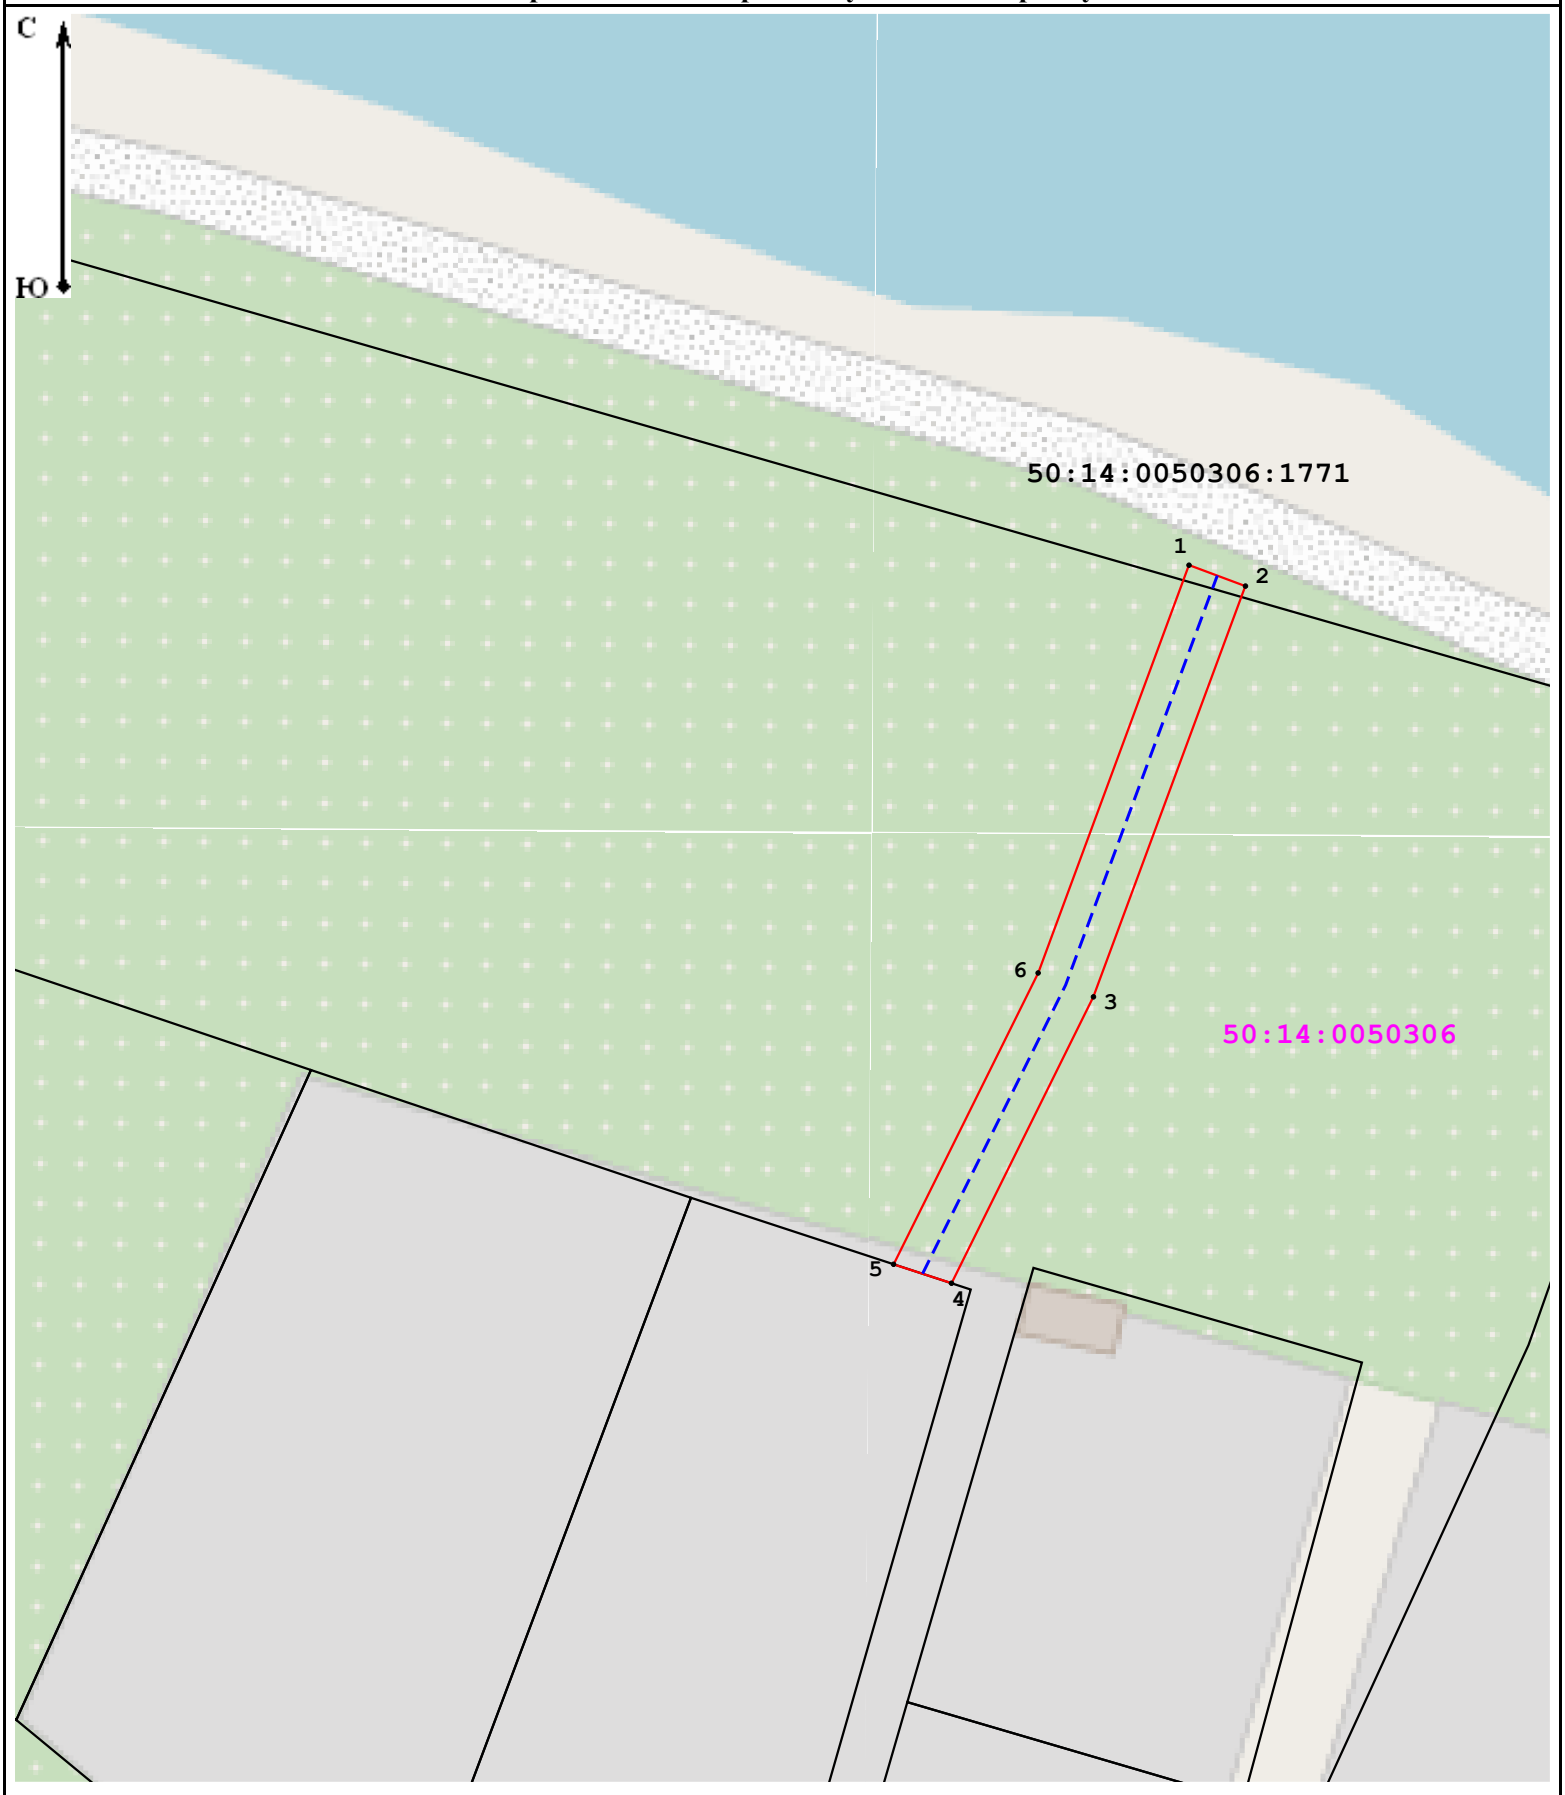

Масштаб 1:500

Условные обозначения:

50:14:0050306 - номер кадастрового квартала;

- граница кадастрового квартала;

●1 - характерная точка границы публичного сервитута;

- граница публичного сервитута.

50:14:0050306:1771 - обозначение земельного участка, сведения о котором содержатся в ЕГРН;

- часть границы, сведения ЕГРН о которой позволяют однозначно определить ее положение на местности;

- проектируемый газопровод;