

Схема размещения объекта на земельном  
участке полосы отвода автомобильной дороги

Объект: газопровод среднего давления  
Местоположение/кадастровый N: Московская область, р-н Щелковский, с/п Озудневское, д Протасово / 50:14:0000000:149424

Условный номер земельного участка 50:14:0000000:149424/чзу1		
Площадь земельного участка 53 м²		
Обозначение характерных точек границ	Координаты	
	X	Y
1	501489.65	2234192.71
2	501492.24	2234195.74
3	501482.29	2234204.31
4	501479.68	2234201.25

Условные обозначения

- Границы земельного участка согласно сведений ЕГРН
- Испрашиваемая часть земельного участка
- 50:14:0000000:149424/чзу1

Обозначение испрашиваемой части земельного участка
- Характерные точки границ
- 1

Номер характерной точки границы
- 50:14:0000000:149424

Кадастровый номер земельного участка




Заказчик  
*Ефремов А.И.*  
начальник службы исполнения заказа



Подготовил *Абрамов А.В.*

Система координат МСК-50, зона 2

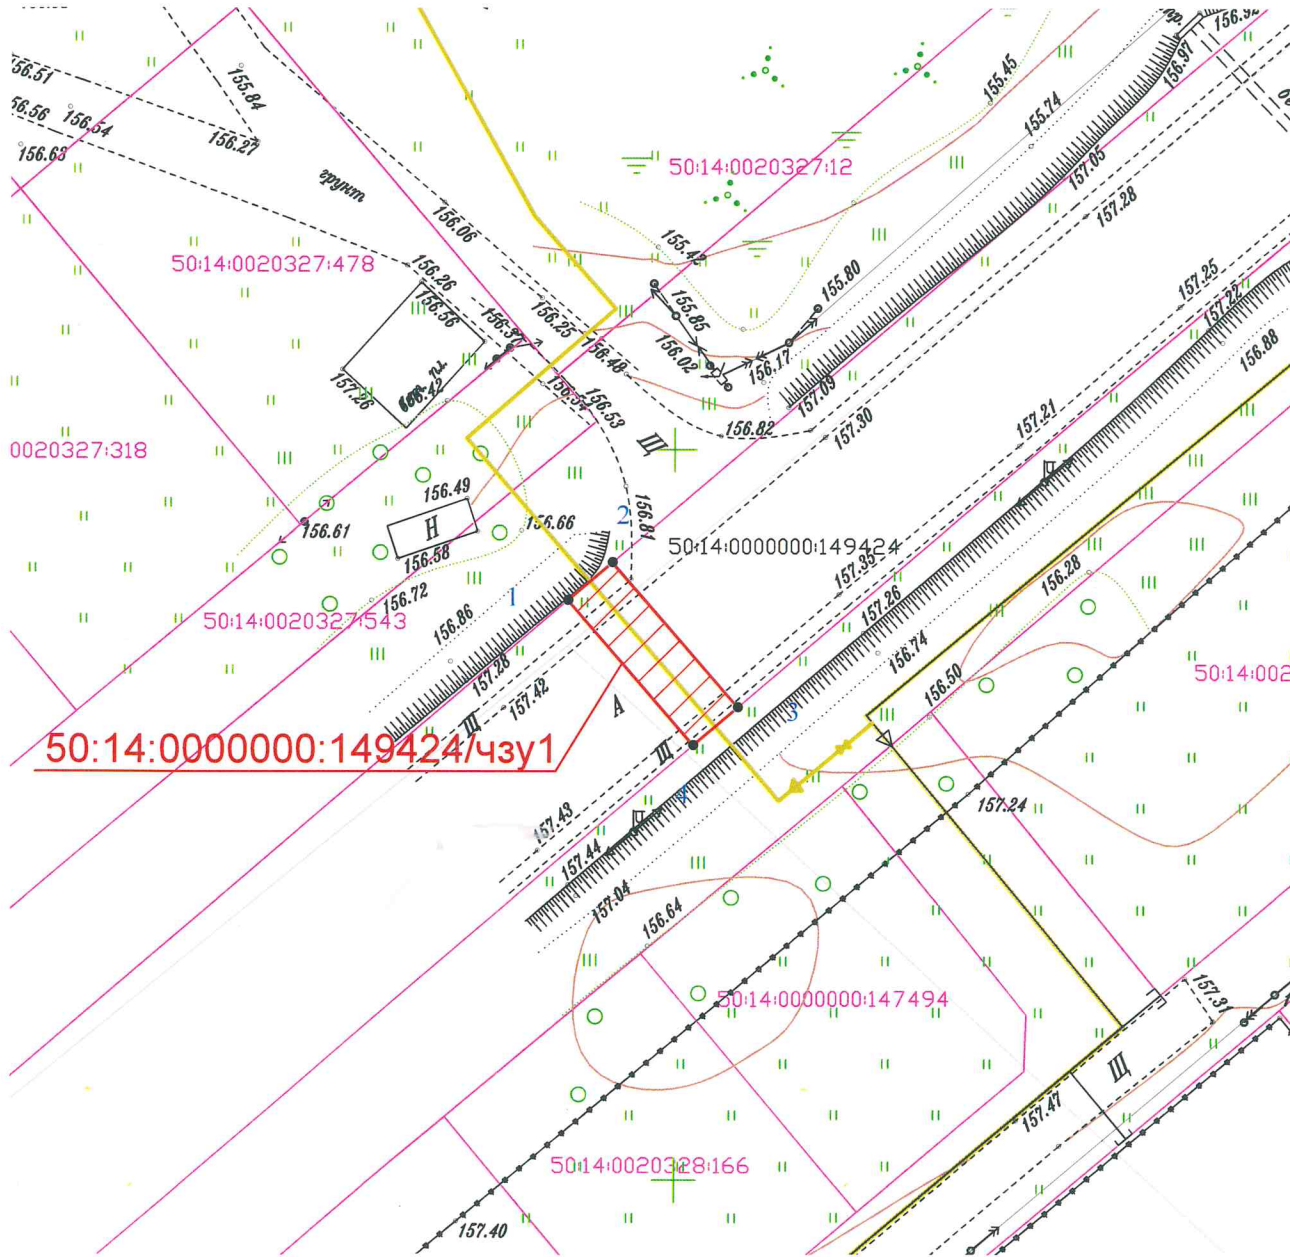

Аналитический метод

Масштаб 1:500