


ВНЕСЕНИЕ ИЗМЕНЕНИЙ В ПРАВИЛА ЗЕМЛЕПОЛЬЗОВАНИЯ И ЗАСТРОЙКИ ТЕРРИТОРИИ (ЧАСТИ ТЕРРИТОРИИ) ГОРОДСКОГО ОКРУГА ЩЕЛКОВО МОСКОВСКОЙ ОБЛАСТИ ПРИМЕНИТЕЛЬНО К НАСЕЛЕННОМУ ПУНКТУ Д. АКСИНЫНО

КАРТА ГРАДОСТРОИТЕЛЬНОГО ЗОНИРОВАНИЯ С ОТОБРАЖЕНИЕМ ГРАНИЦЫ НАСЕЛЕННОГО ПУНКТА, ГРАНИЦ ЗОН С ОСОБЫМИ УСЛОВИЯМИ ИСПОЛЬЗОВАНИЯ ТЕРРИТОРИЙ, ГРАНИЦ ТЕРРИТОРИЙ ОБЪЕКТОВ КУЛЬТУРНОГО НАСЛЕДИЯ И ГРАНИЦ ТЕРРИТОРИЙ ИСТОРИЧЕСКИХ ПОСЕЛЕНИЙ (ПО СВЕДЕНИЯМ ЕГРН)

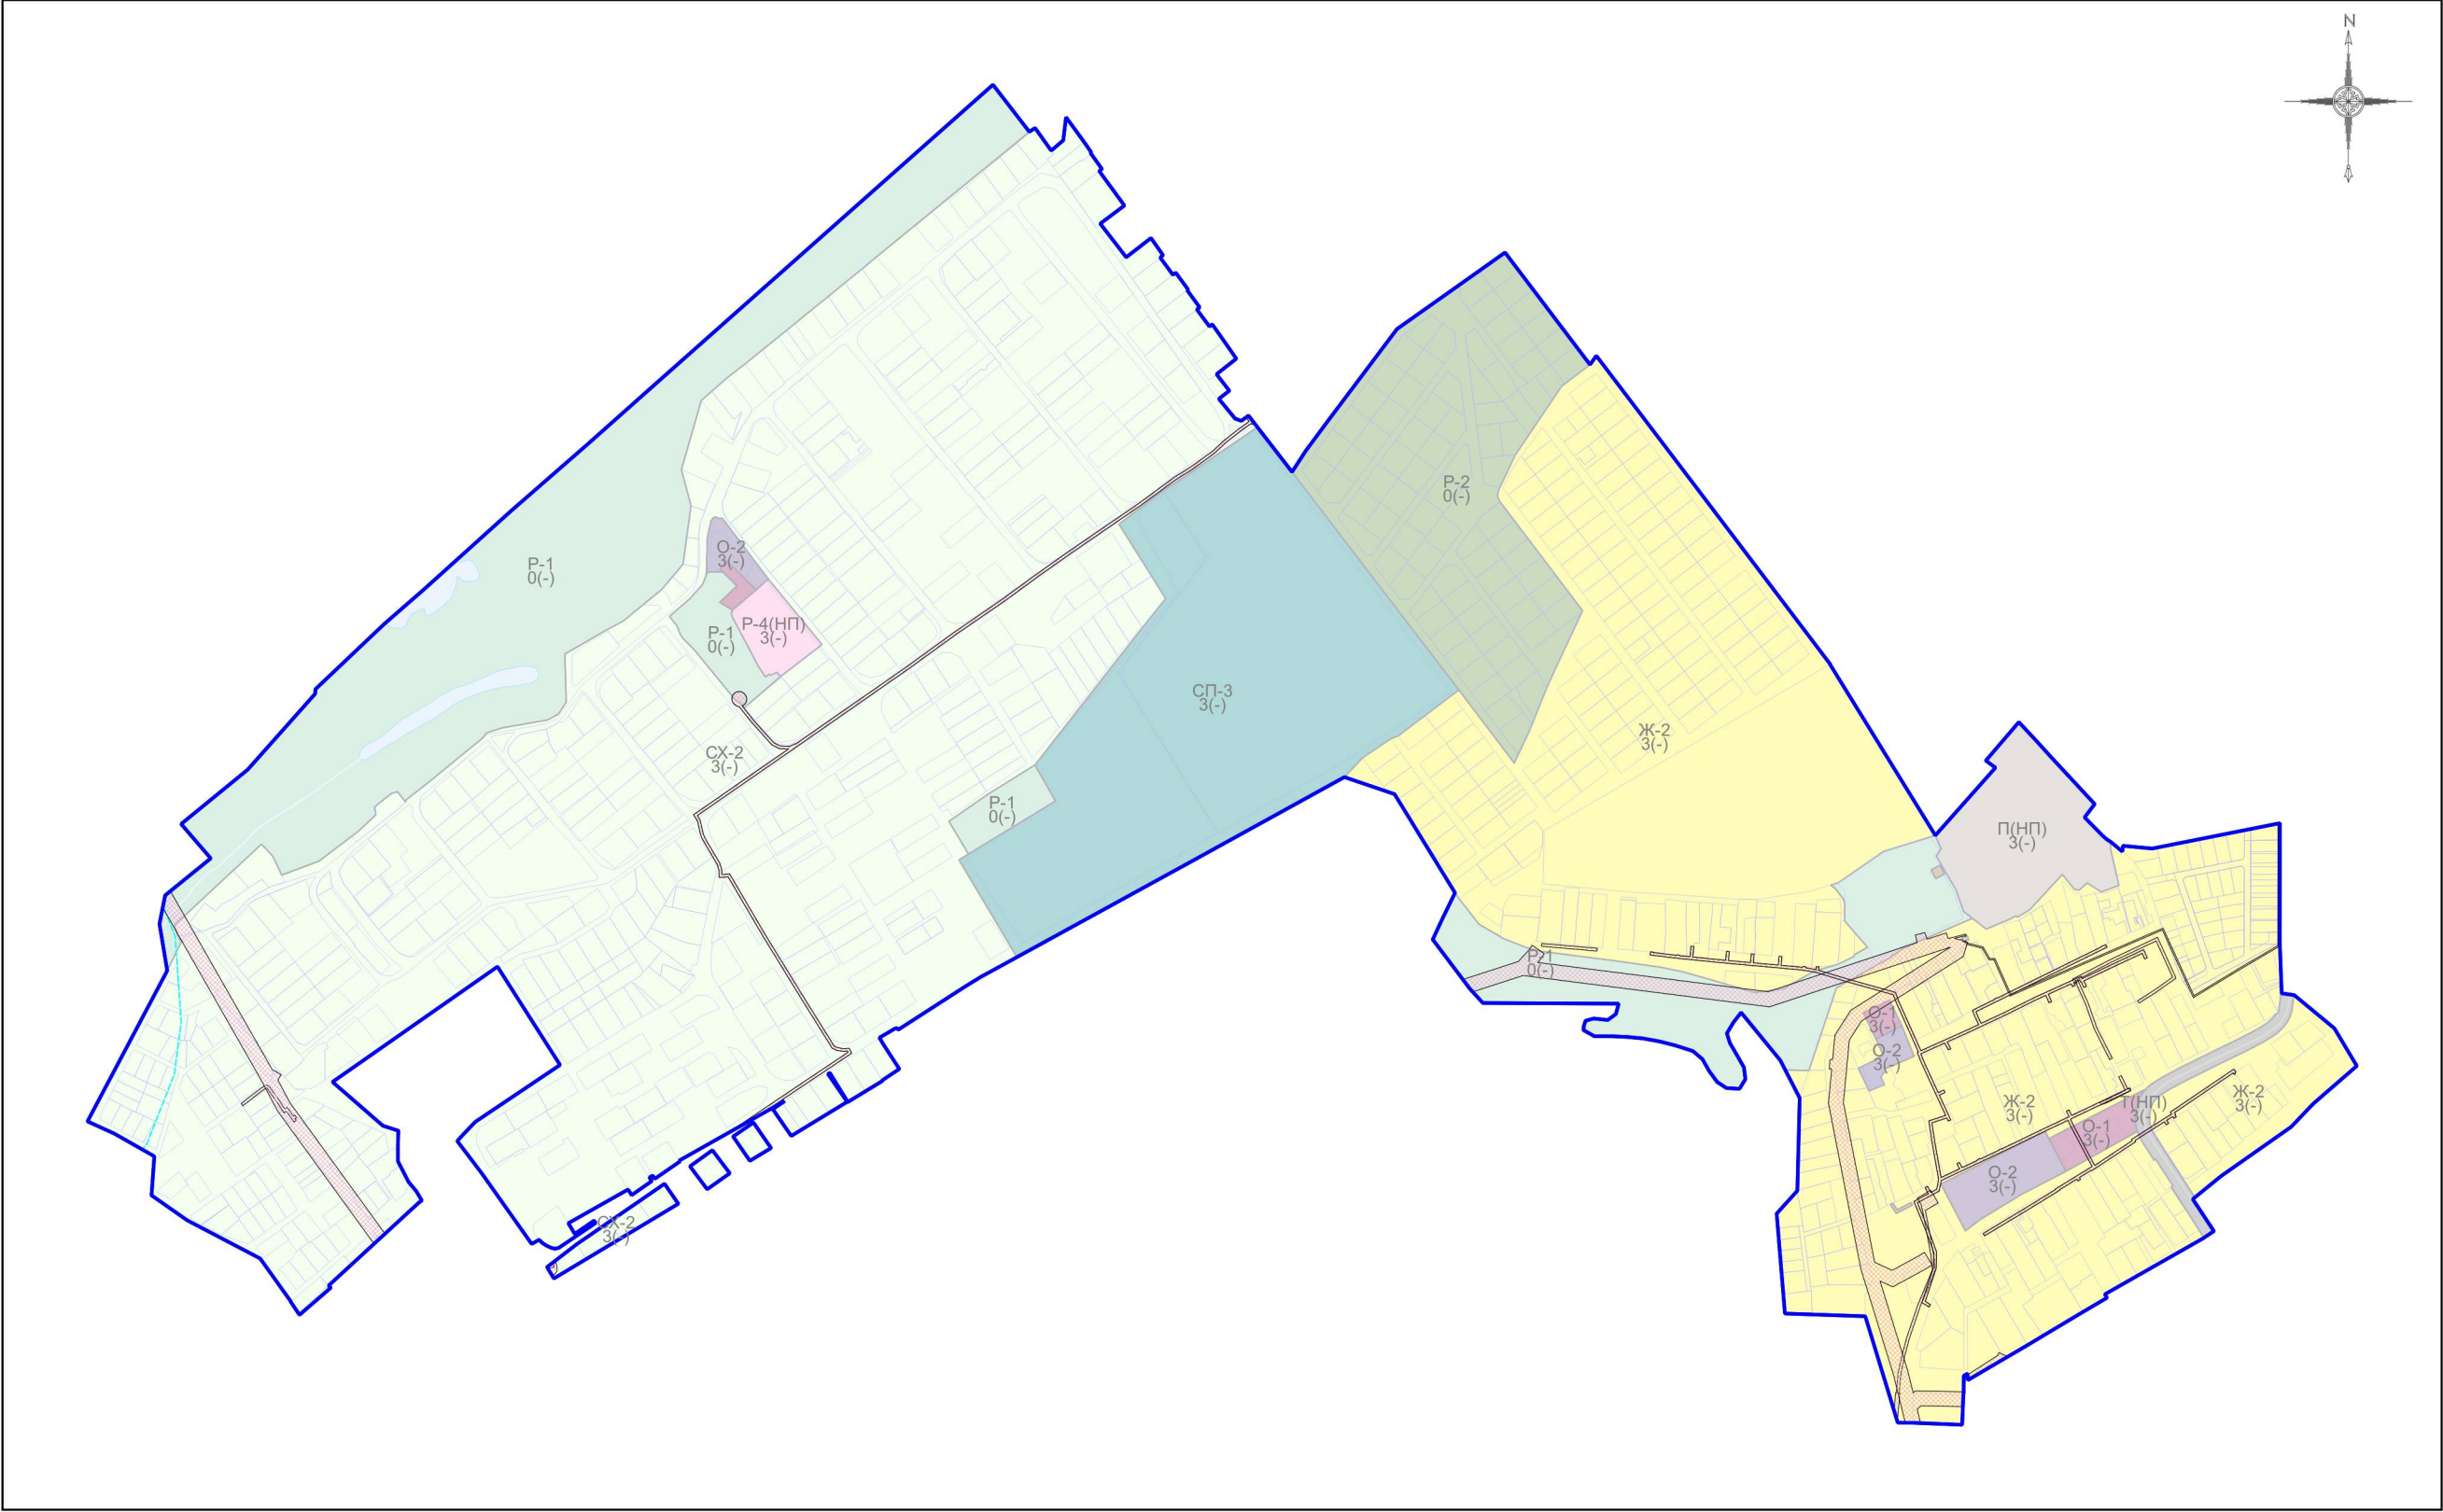

Условные обозначения:

- Границы**

 - Населённого пункта
 - Земельных участков (по данным ЕГРН)
 - Территориальных зон

Объекты транспортной инфраструктуры

 - Автомобильные дороги

Территории

 - Земли, покрытые поверхностными водами

Территориальные зоны

 - Ж-2 - Зона застройки индивидуальными и блокированными жилыми домами
 - О-1 - Многофункциональная общественно-деловая зона
 - О-2 - Специализированная общественно-деловая зона
 - К(НП) - Коммунальная зона (в границах населенного пункта)
 - П(НП) - Производственная зона (в границах населенного пункта)
 - Т(НП) - Зона транспортной инфраструктуры (в границах населенного пункта)
 - Р-1 - Зона парков
 - Р-2 - Природно-рекреационная зона
 - Р-4(НП) - Зона объектов физической культуры и массового спорта (в границах населенного пункта)
 - СП-3 - Зона иного специального назначения
 - СХ-2 - Зона, предназначенная для ведения садоводства
- Зоны с особыми условиями использования территорий**

 - Водоохранная зона
 - Охранная зона инженерных коммуникаций

Иные территории и зоны с особыми режимами использования территорий

 - Зона публичного сервитута

Подписи территориальных зон

 - О-1 - Виды территориальных зон
 - 3 - Предельное количество надземных этажей
 - (-) - Предельная высотность (в метрах)

Должность	ФИО	Подпись	Дата	Договор от 15.05.2024 №95-2024			
Нач. отд. ПЗЗ ЦОГД	Д.М. Пападопулос			Московская область, городской округ Щелково			
Гл. инж. ПЗЗ ЦОГД	Д.А. Косенко						
Гл. инж. ПЗЗ ЦОГД	А.В. Склирова						
Гл. инж. ПЗЗ ЦОГД	А.С. Марченкова			Внесение изменений в Правила землепользования и застройки территории (части территории) городского округа Щелково Московской области применительно к населенному пункту д. Аксینیно	Стадия	Лист	Листов
Без инж. ПЗЗ ЦОГД	В.Ю. Парамонов				ГД	2.2	3
					НИИПИ ГАОУ МО "НИИПИ градостроительства"		
Проверил	Д.М. Пападопулос						
				Масштаб 1:10000			