

ОПИСАНИЕ МЕСТОПОЛОЖЕНИЯ ГРАНИЦ

Публичный сервитут объекта: "Газопровод-отвод к ГРС "Фряново", протяженностью 114,00 п.м, инв.№ 020-3, объект № 1" в комплексе с "ГРС "Фряново", инв.№ 020-3 с, в составе: основное здание общей площадью 63,70 кв.м., лит. А; байпасная общей площадью 12,00 кв.м., лит.Б, объект № 1"

(наименование объекта, местоположение границ которого описано (далее - объект)

ОПИСАНИЕ МЕСТОПОЛОЖЕНИЯ ГРАНИЦ

Публичный сервитут объекта: "Газопровод-отвод к ГРС "Фряново", протяженностью 114,00 п.м, инв.№ 020-3, объект № 1" в комплексе с "ГРС "Фряново", инв.№ 020-3 с, в составе: основное здание общей площадью 63,70 кв.м., лит. А; байпасная общей площадью 12,00 кв.м., лит.Б, объект № 1"

(наименование объекта, местоположение границ которого описано)

№ п/п	Содержание	Номера листов
1	2	3
1	Сведения об объекте	3
2	Сведения о местоположении границ объекта	4
3	Сведения о местоположении измененных (уточненных) границ объекта	7
4	План границ	8

ОПИСАНИЕ МЕСТОПОЛОЖЕНИЯ ГРАНИЦ

Публичный сервитут объекта: "Газопровод-отвод к ГРС "Фряново", протяженностью 114,00 п.м, инв.№ 020-3, объект № 1" в комплексе с "ГРС "Фряново", инв.№ 020-3 с, в составе: основное здание общей площадью 63,70 кв.м., лит. А; байпасная общей площадью 12,00 кв.м., лит.Б, объект № 1"

(наименование объекта, местоположение границ которого описано)

Сведения об объекте

№ п/п	Характеристики объекта	Описание характеристик
1	2	3
1	Местоположение объекта	Московская обл., Щелковский р-н
2	Площадь объекта ± величина погрешности определения площади ($P \pm \Delta P$)	46001±1877 кв.м
3	Иные характеристики объекта	Публичный сервитут в отношении земель и (или) земельных участков в целях размещения объекта федерального значения системы газоснабжения и его неотъемлемых технологических частей: "Газопровод-отвод к ГРС "Фряново", протяженностью 114,00 п.м, инв.№ 020-3, объект № 1" в комплексе с "ГРС "Фряново", инв.№ 020-3 с, в составе: основное здание общей площадью 63,70 кв.м., лит. А; байпасная общей площадью 12,00 кв.м., лит.Б, объект № 1" Испрашиваемый срок публичного сервитута: 49 лет.

ОПИСАНИЕ МЕСТОПОЛОЖЕНИЯ ГРАНИЦ

Публичный сервитут объекта: "Газопровод-отвод к ГРС "Фряново", протяженностью 114,00 п.м, инв.№ 020-3, объект № 1" в комплексе с "ГРС "Фряново", инв.№ 020-3 с, в составе: основное здание общей площадью 63,70 кв.м., лит. А; байпасная общей площадью 12,00 кв.м., лит.Б, объект № 1"

(наименование объекта, местоположение границ которого описано)

Сведения о местоположении границ объекта

1. Система координат МСК 50, Зона 1

2. Сведения о характерных точках границ объекта

Обозначение характерных точек границ	Координаты, м		Метод определения координат характерной точки	Средняя квадратическая погрешность положения характерной точки (M _t), м	Описание обозначения точки на местности (при наличии)
	X	Y			
1	2	3	4	5	6
1	509328,61	2245263,86	Картометрический метод	2,50	—
2	509344,34	2245287,79	Картометрический метод	2,50	—
3	509355,02	2245310,47	Картометрический метод	2,50	—
4	509359,71	2245335,10	Картометрический метод	2,50	—
5	509358,14	2245360,11	Картометрический метод	2,50	—
6	509350,39	2245383,95	Картометрический метод	2,50	—
7	509336,96	2245405,12	Картометрический метод	2,50	—
8	509328,44	2245413,12	Картометрический метод	2,50	—
9	509421,10	2245475,66	Картометрический метод	2,50	—
10	509421,78	2245476,39	Картометрический метод	2,50	—
11	509459,26	2245542,36	Картометрический метод	2,50	—
12	509459,50	2245543,13	Картометрический метод	2,50	—
13	509459,43	2245543,92	Картометрический метод	2,50	—
14	509450,28	2245579,13	Картометрический метод	2,50	—
15	509449,64	2245580,15	Картометрический метод	2,50	—
16	509448,58	2245580,62	Картометрический метод	2,50	—
17	509447,21	2245580,28	Картометрический метод	2,50	—
18	509446,46	2245579,30	Картометрический метод	2,50	—

ОПИСАНИЕ МЕСТОПОЛОЖЕНИЯ ГРАНИЦ

Публичный сервитут объекта: "Газопровод-отвод к ГРС "Фряново", протяженностью 114,00 п.м, инв.№ 020-3, объект № 1" в комплексе с "ГРС "Фряново", инв.№ 020-3 с, в составе: основное здание общей площадью 63,70 кв.м., лит. А; байпасная общей площадью 12,00 кв.м., лит.Б, объект № 1"

(наименование объекта, местоположение границ которого описано)

Сведения о местоположении границ объекта

1	2	3	4	5	6
19	509446,41	2245578,13	Картометрический метод	2,50	—
20	509455,37	2245543,63	Картометрический метод	2,50	—
21	509418,51	2245478,74	Картометрический метод	2,50	—
22	509325,45	2245415,92	Картометрический метод	2,50	—
23	509318,69	2245422,28	Картометрический метод	2,50	—
24	509294,47	2245439,65	Картометрический метод	2,50	—
25	509272,50	2245451,73	Картометрический метод	2,50	—
26	509248,22	2245457,96	Картометрический метод	2,50	—
27	509223,16	2245457,96	Картометрический метод	2,50	—
28	509198,88	2245451,73	Картометрический метод	2,50	—
29	509186,17	2245445,69	Картометрический метод	2,50	—
30	509164,20	2245433,61	Картометрический метод	2,50	—
31	509145,93	2245416,46	Картометрический метод	2,50	—
32	509135,85	2245402,34	Картометрический метод	2,50	—
33	509122,42	2245381,17	Картометрический метод	2,50	—
34	509114,67	2245357,33	Картометрический метод	2,50	—
35	509113,10	2245332,31	Картометрический метод	2,50	—
36	509117,80	2245307,69	Картометрический метод	2,50	—
37	509128,47	2245285,01	Картометрический метод	2,50	—
38	509144,45	2245265,70	Картометрический метод	2,50	—
39	509149,21	2245262,24	Картометрический метод	2,50	—
40	509149,57	2245256,53	Картометрический метод	2,50	—

ОПИСАНИЕ МЕСТОПОЛОЖЕНИЯ ГРАНИЦ

Публичный сервитут объекта: "Газопровод-отвод к ГРС "Фряново", протяженностью 114,00 п.м, инв.№ 020-3, объект № 1" в комплексе с "ГРС "Фряново", инв.№ 020-3 с, в составе: основное здание общей площадью 63,70 кв.м., лит. А; байпасная общей площадью 12,00 кв.м., лит.Б, объект № 1"

(наименование объекта, местоположение границ которого описано)

Сведения о местоположении границ объекта

1	2	3	4	5	6
41	509156,23	2245246,03	Картометрический метод	2,50	—
42	509167,13	2245240,04	Картометрический метод	2,50	—
43	509179,56	2245240,04	Картометрический метод	2,50	—
44	509180,29	2245240,44	Картометрический метод	2,50	—
45	509196,00	2245229,81	Картометрический метод	2,50	—
46	509219,31	2245220,59	Картометрический метод	2,50	—
47	509244,18	2245217,44	Картометрический метод	2,50	—
48	509269,05	2245220,59	Картометрический метод	2,50	—
49	509292,35	2245229,81	Картометрический метод	2,50	—
50	509312,63	2245244,55	Картометрический метод	2,50	—
1	509328,61	2245263,86	Картометрический метод	2,50	—

3. Сведения о характерных точках части (частей) границы объекта

Обозначение характерных точек части границы	Координаты, м		Метод определения координат характерной точки	Средняя квадратическая погрешность положения характерной точки (M _t), м	Описание обозначения точки на местности (при наличии)
	X	Y			
1	2	3	4	5	6
Часть № —					
—	—	—	—	—	—

ОПИСАНИЕ МЕСТОПОЛОЖЕНИЯ ГРАНИЦ

Публичный сервитут объекта: "Газопровод-отвод к ГРС "Фряново", протяженностью 114,00 п.м, инв.№ 020-3, объект № 1" в комплексе с "ГРС "Фряново", инв.№ 020-3 с, в составе: основное здание общей площадью 63,70 кв.м., лит. А; байпасная общей площадью 12,00 кв.м., лит.Б, объект № 1"

(наименование объекта, местоположение границ которого описано)

Сведения о местоположении измененных (уточненных) границ объекта

1. Система координат —

2. Сведения о характерных точках границ объекта


Обозначение характерных точек границ	Существующие координаты, м		Измененные (уточненные) координаты, м		Метод определения координат характерной точки	Средняя квадратическая погрешность положения характерной точки (M_t), м	Описание обозначения точки на местности (при наличии)
	X	Y	X	Y			
1	2	3	4	5	6	7	8
—	—	—	—	—	—	—	—

3. Сведения о характерных точках части (частей) границы объекта

Часть № —

Обозначение характерных точек границ	Существующие координаты, м		Измененные (уточненные) координаты, м		Метод определения координат характерной точки	Средняя квадратическая погрешность положения характерной точки (M_t), м	Описание обозначения точки на местности (при наличии)
	X	Y	X	Y			
1	2	3	4	5	6	7	8
—	—	—	—	—	—	—	—

Схема расположения публичного сервитута

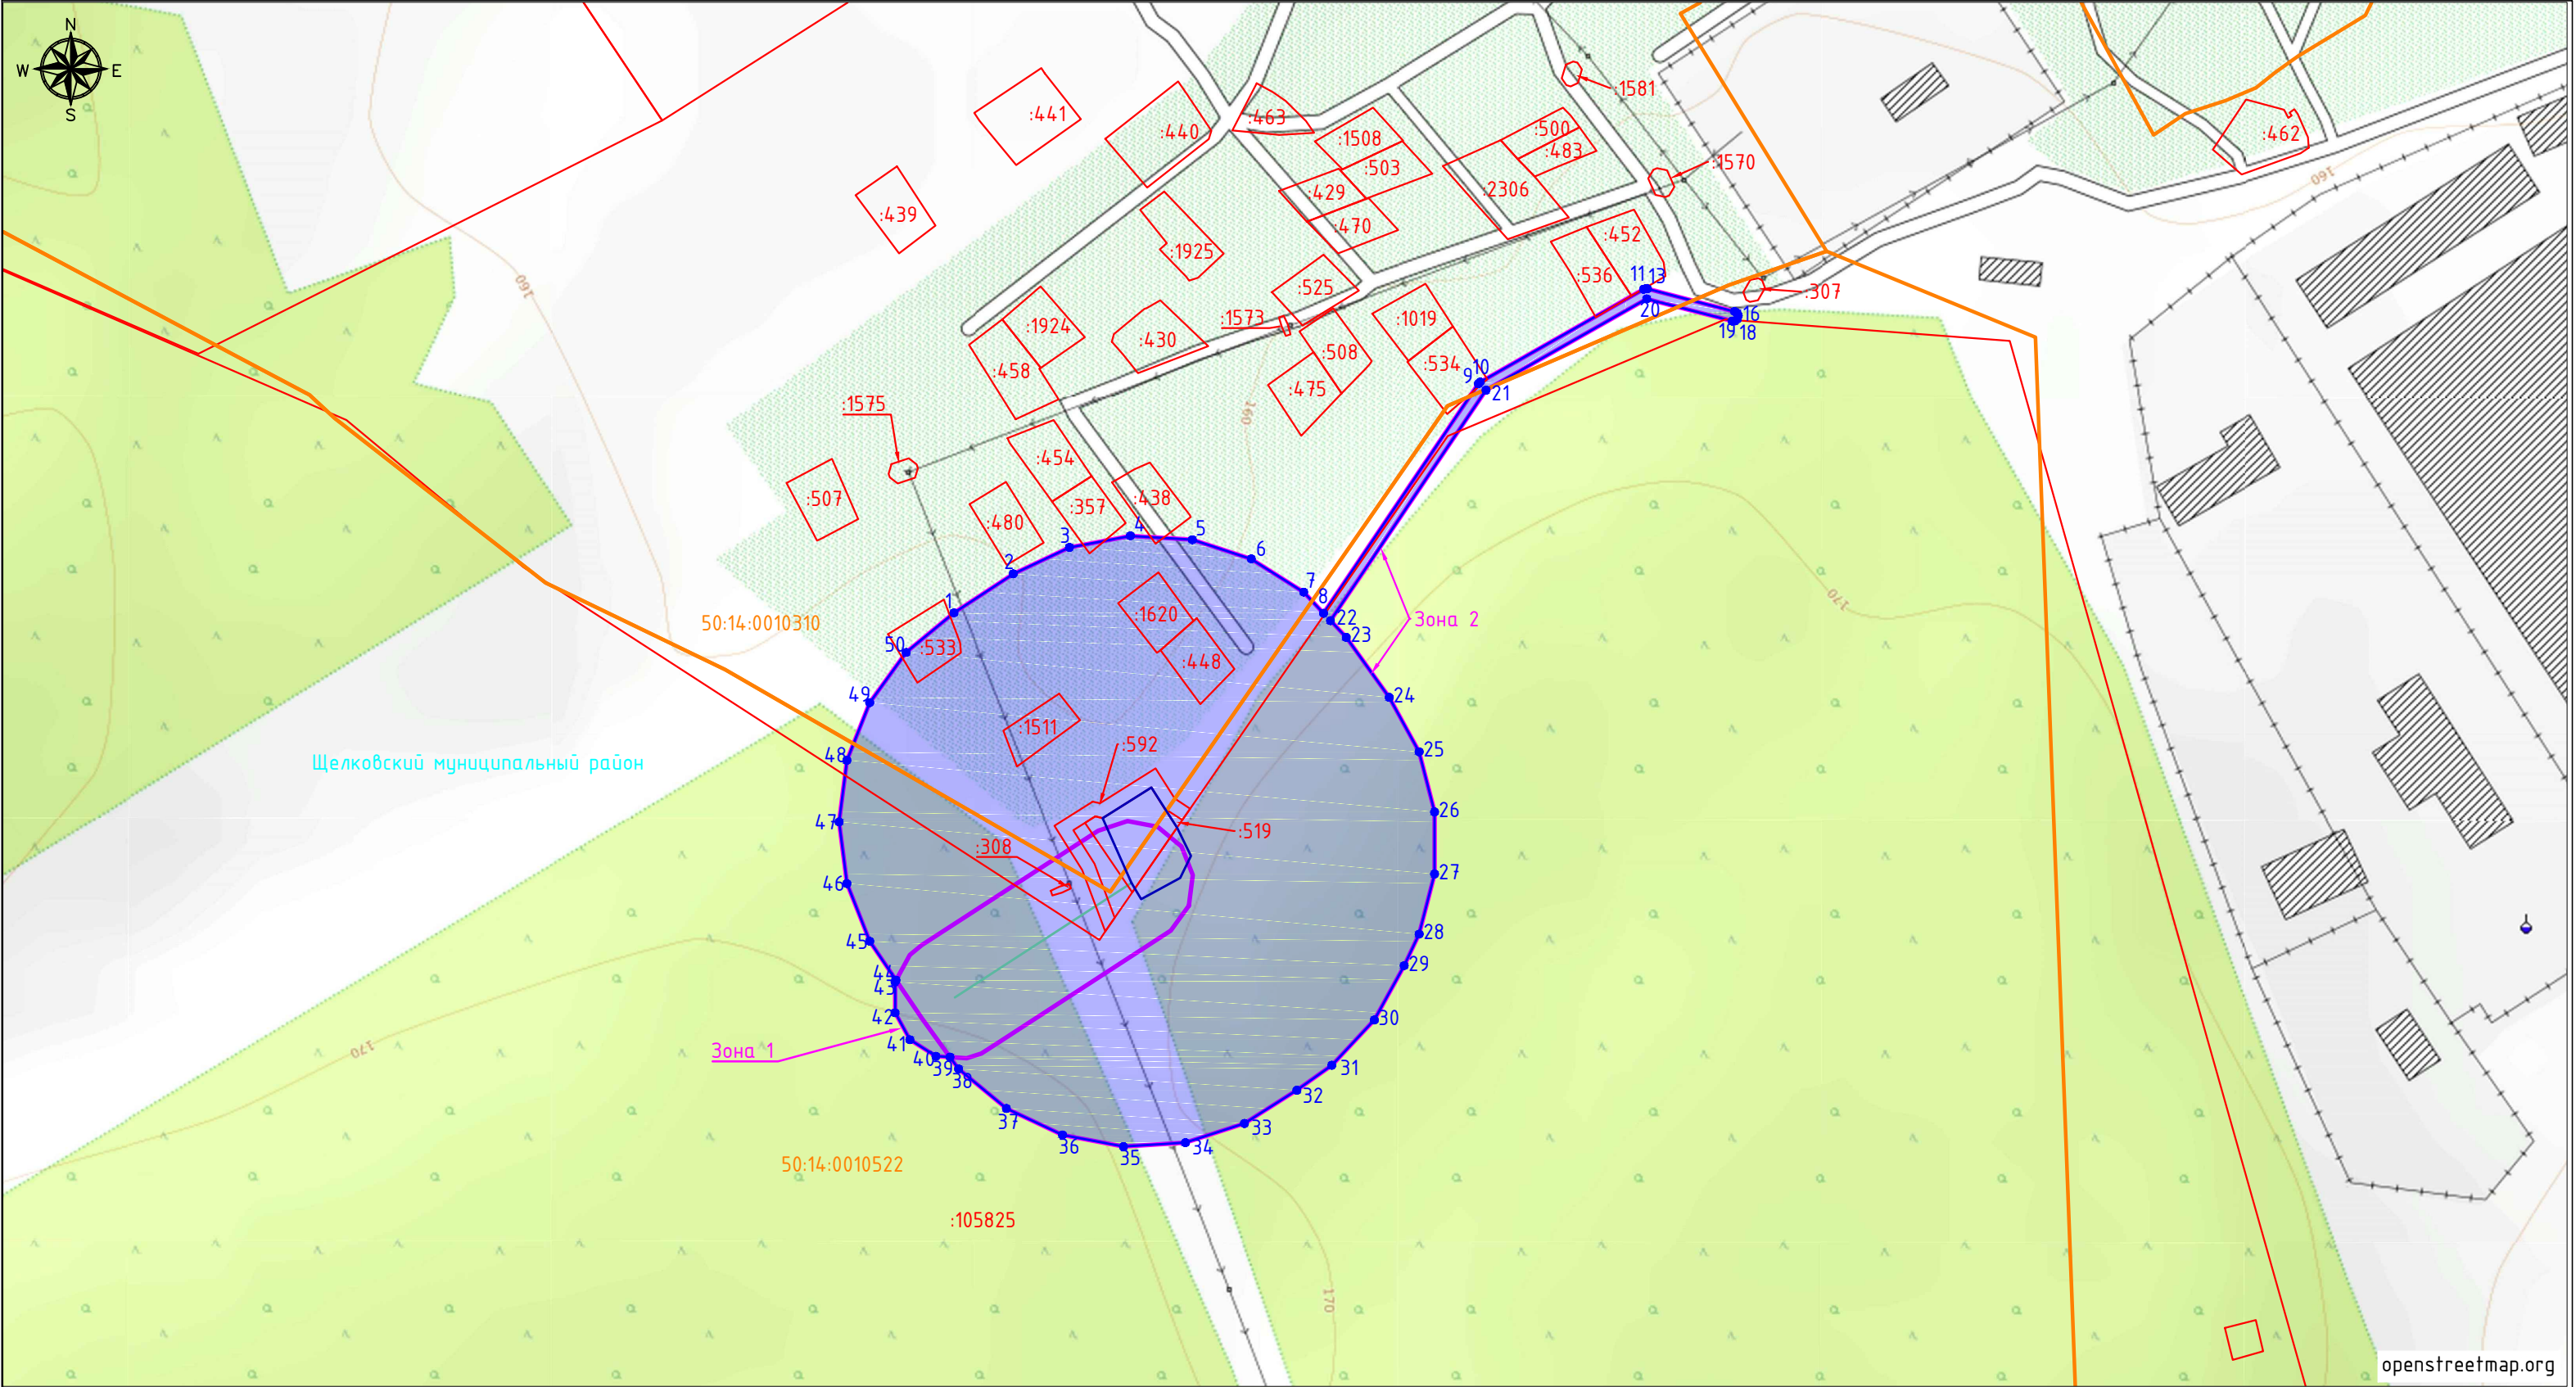

Используемые условные знаки и обозначения:

Масштаб 1:2500

- границы кадастровых кварталов по данным единого государственного реестра недвижимости
- границы земельных участков по данным единого государственного реестра недвижимости
- 50:14:0010310 - надписи кадастровых кварталов по данным единого государственного реестра недвижимости
- :308 - надписи земельных участков по данным единого государственного реестра недвижимости
- ось объекта: "Газопровод-отвод к ГРС "Фряново", протяженностью 114,00 п.м, инв.№ 020-3, объект № 1"
- граница ограждения объекта:"ГРС "Фряново", инв.№ 020-3 с, в составе: основное здание общей площадью 63,70 кв.м., лит. А; байпасная общей площадью 12,00 кв.м., лит.Б, объект № 1
- границы охранной зоны: Зона 1 - газопровод-отвод; Зона 2 - ГРС
- граница публичного сервитута
- характерная точка границы публичного сервитута