ОПИСАНИЕ МЕСТОПОЛОЖЕНИЯ ГРАНИЦ

Публичный сервитут в порядке главы V.7 Земельного кодекса Российской Федерации, местоположение: Московская область, городской округ Щёлково, в пользу ПАО «Россети Московский Регион» (ОГРН 1057746555811, ИНН 5036065113), в целях размещения линейного объекта: "Строительство КЛ-6кВ от ПС -225 "Голубино " до РП 10 кВ "Боково" в рамках реализации программы развития сети на 2024-2026г."

(наименование объекта, местоположение границ которого описано (далее - объект)

Раздел 1

Сведения об объекте		
№ п/п	**Характеристики объекта**	**Описание характеристик**
1	**2**	**3**
1	Местоположение объекта	Московская область, г.о. Щелково
2	Площадь объекта ± величина погрешности определения площади (Р ± ΔР)	140 м² ± 7 м²
3	Иные характеристики объекта	**Вид объекта реестра границ:** Зона с особыми условиями использования территории. **Вид объекта по документу:** Публичный сервитут. **Содержание ограничений использования объектов недвижимости в пределах зоны или территории**: Порядок установления зон с особыми условиями использования территорий и содержание ограничений прав на земельные участки в границах таких зон установлены постановлением Правительства Российской Федерации от 24.02.2009 №160 «О порядке установления охранных зон объектов электросетевого хозяйства и особых условий использования земельных участков, расположенных в границах таких зон» (далее – Постановление Российской Федерации от 24.02.2009 №160). **Наименование охраняемого объекта:** КЛ -6 кВ Публичный сервитут распространяется на часть земельного участка с кадастровым номером 50:14:0000000:139177 (140 м²).

Раздел 2


Сведения о местоположении границ объекта					
1. Система координат МСК-50, зона 2					
2. Сведения о характерных точках границ объекта					
Обозначение характерных точек границ	**Координаты, м**		**Метод определения координат характерной точки**	**Средняя квадратическая погрешность положения характерной точки (Mt), м**	**Описание обозначения точки на местности (при наличии)**
	X	**Y**			
1	**2**	**3**	**4**	**5**	**6**
1	495153,42	2238335,93	Аналитический	0,10	—
2	495174,83	2238402,44	Аналитический	0,10	—
3	495172,93	2238403,07	Аналитический	0,10	—
4	495151,54	2238336,61	Аналитический	0,10	—
3. Сведения о характерных точках части (частей) границы объекта					
1	**2**	**3**	**4**	**5**	**6**
—	—	—	—	—	—

Раздел 3

Сведения о местоположении измененных (уточненных) границ объекта							
1. Система координат МСК-50, зона 2							
2. Сведения о характерных точках границ объекта							
Обозначение характерных точек границ	Существующие координаты, м		Измененные (уточненные) координаты, м		Метод определения координат характерной точки	Средняя квадратическая погрешность положения характерной точки (Mt), м	Описание обозначения точки на местности (при наличии)
	X	Y	X	Y			
1	2	3	4	5	6	7	8
—	—	—	—	—	—	—	—
3. Сведения о характерных точках части (частей) границы объекта							
1	2	3	4	5	6	7	8
—	—	—	—	—	—	—	—

Раздел 4

План границ объекта

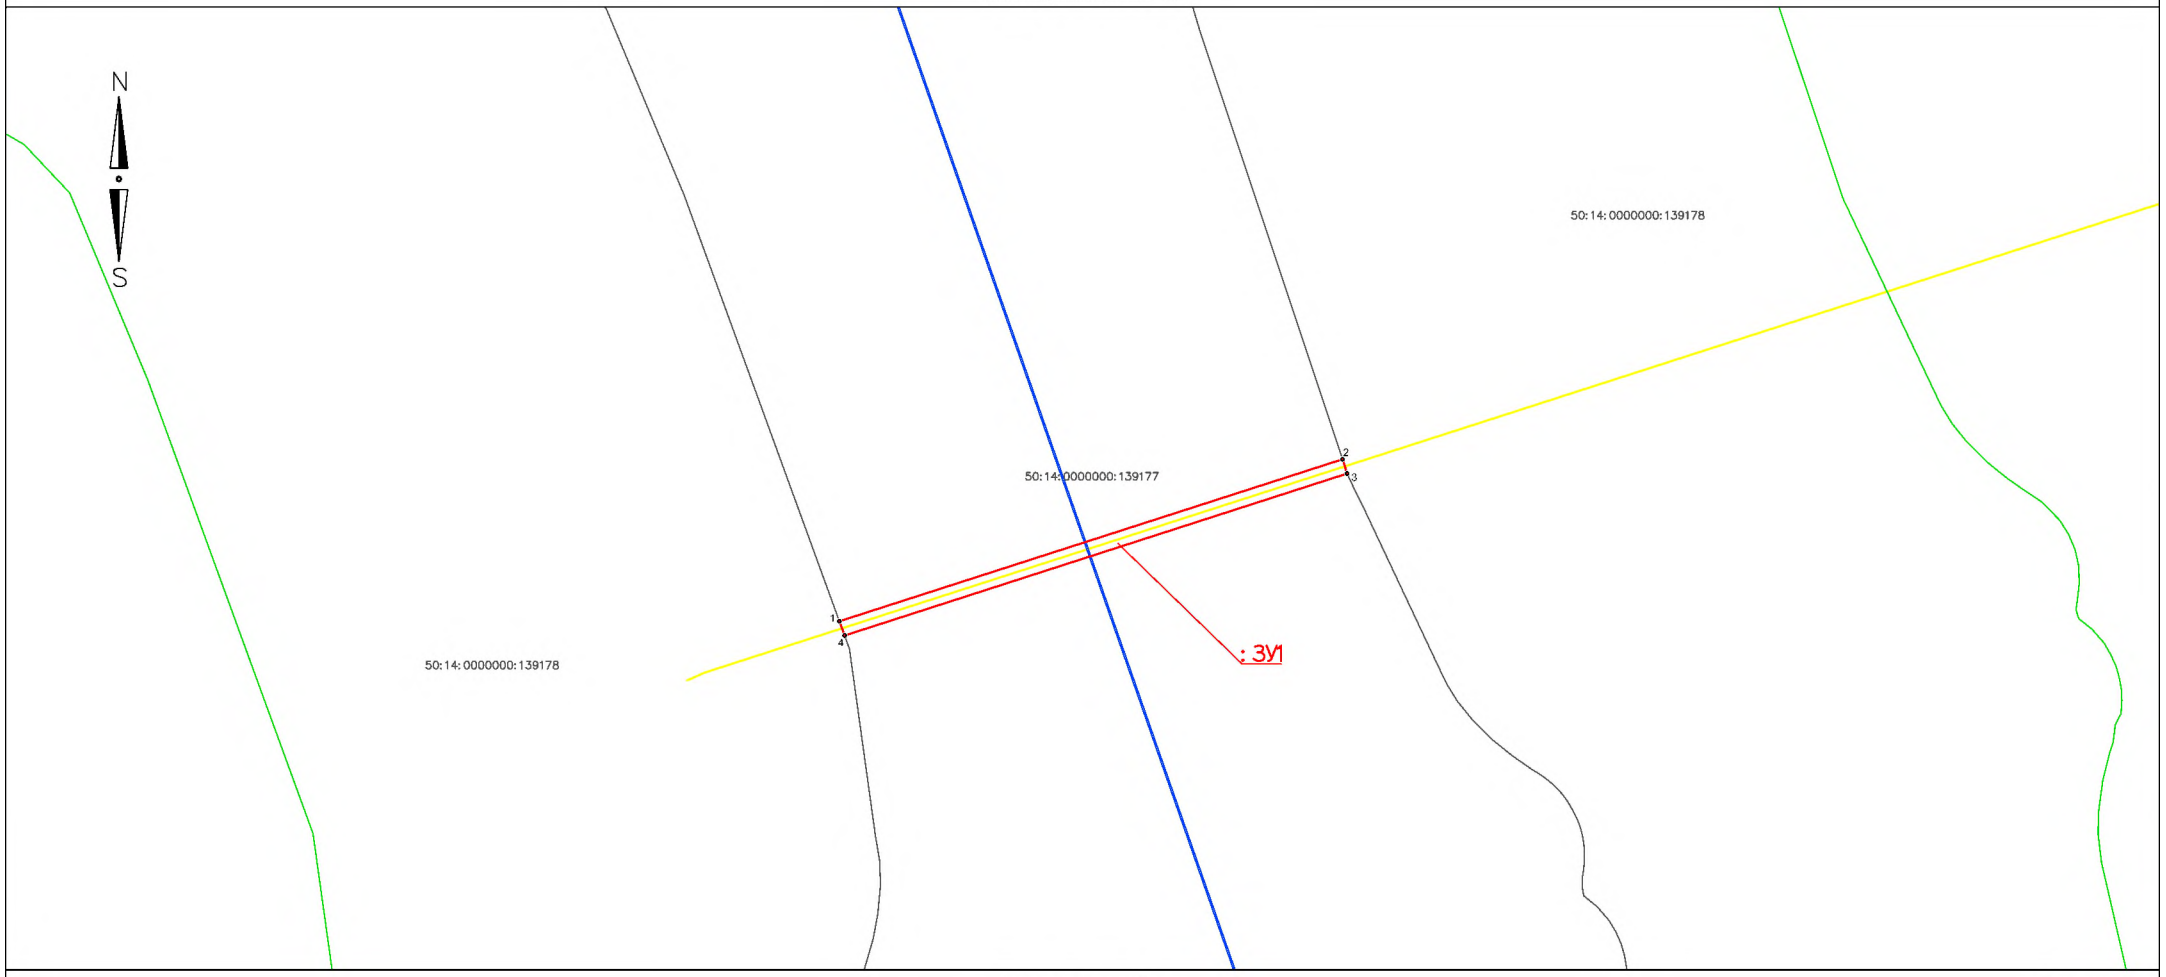

Масштаб 1:1000

Лист 1 из 1

Используемые условные знаки и обозначения:

- Граница проектируемого сооружения
- Проектные границы публичного сервитута
- 1 Характерные точки границы публичного сервитута
- Границы земельных участков по данным ЕГРН
- 50:14:0000000:00 Обозначения земельных участков
- Границы объектов капитального строительства
- Зоны с особыми условиями использования территории, территориальные зоны и пр.
- 50:14-00.00 Обозначения зон с особыми условиями использования территории, территориальных зон и пр.
- Границы кадастровых кварталов
- 50:14:0000000 Обозначения кадастровых кварталов
- Границы кадастровых районов
- 50:14 Обозначения кадастровых районов
- Границы муниципальных образований и границы населенных пунктов

Подпись: _____ Дата: «_____»_____ 20___г.

Место оттиска печати (при наличии) лица, составившего описание местоположения границ объекта

Прохождение границы		Описание прохождения границы
от точки	до точки	
1	2	3
—	—	—