



СХЕМА ГРАНИЦ ПУБЛИЧНОГО СЕРВИТУТА В ГРАНИЦАХ ЗЕМЕЛЬНОГО УЧАСТКА С КАДАСТРОВЫМ НОМЕРОМ 50:14:0040118:1330

Объект: подземные линейные сооружения (газопровод среднего давления $P \leq 0,3 \text{ МПа}$)
Местоположение/кадастровый номер: Московская область, Щелковский район,
юго-восточнее д. Оболдино, на поле №53 (ЗУ с КН 50:14:0040118:1330)
Площадь земельного участка: 14 кв.м

Система координат МСК-50, Зона 2

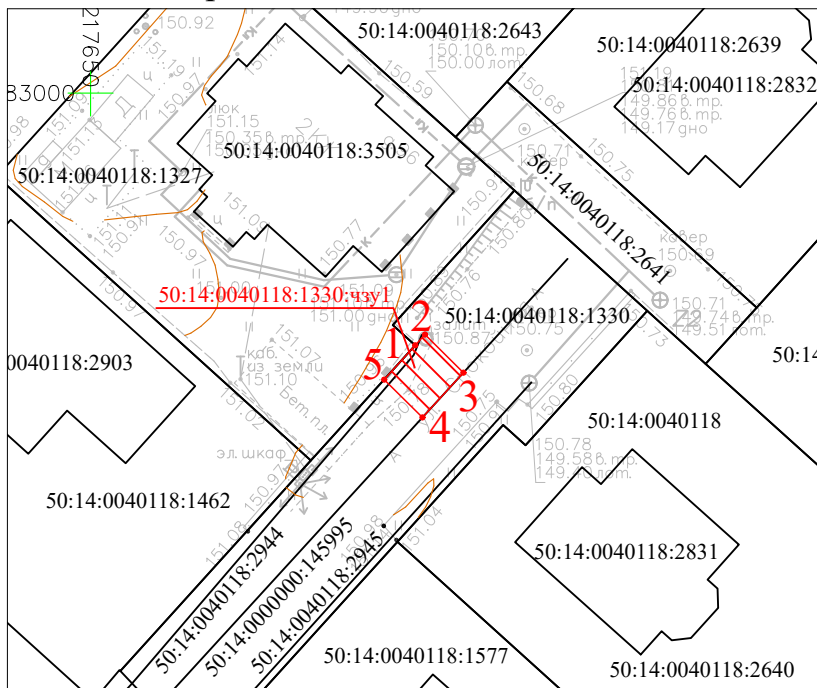

Условные обозначения:

- Границы земельных участков согласно сведениям ЕГРН
-  — Испрашиваемый земельный участок
- — Характерные точки границ
- 1 — Номер характерной точки границ

Масштаб 1:500

Условный номер земельного участка		
50:14:0040118:1330:чзу1		
Площадь участка: 14 кв.м.		
Номер точки	X	Y
1	482983.32	2217671.47
2	482984.03	2217672.12
3	482981.51	2217674.66
4	482978.55	2217671.95
5	482981.05	2217669.42