


СХЕМА ГРАНИЦ ПУБЛИЧНОГО СЕРВИТУТА В ГРАНИЦАХ ЗЕМЕЛЬНОГО УЧАСТКА С КАДАСТРОВЫМ НОМЕРОМ 50:14:0040117:2392

Объект: подземные линейные сооружения (газопровод среднего давления $P \leq 0,3 \text{ МПа}$)
Местоположение/кадастровый номер: Московская область, г. Щёлково, Российская
Федерация, городской округ Щёлково (ЗУ с КН 50:14:0040117:2392)
Площадь земельного участка: 11 кв.м

Система координат МСК-50, Зона 2

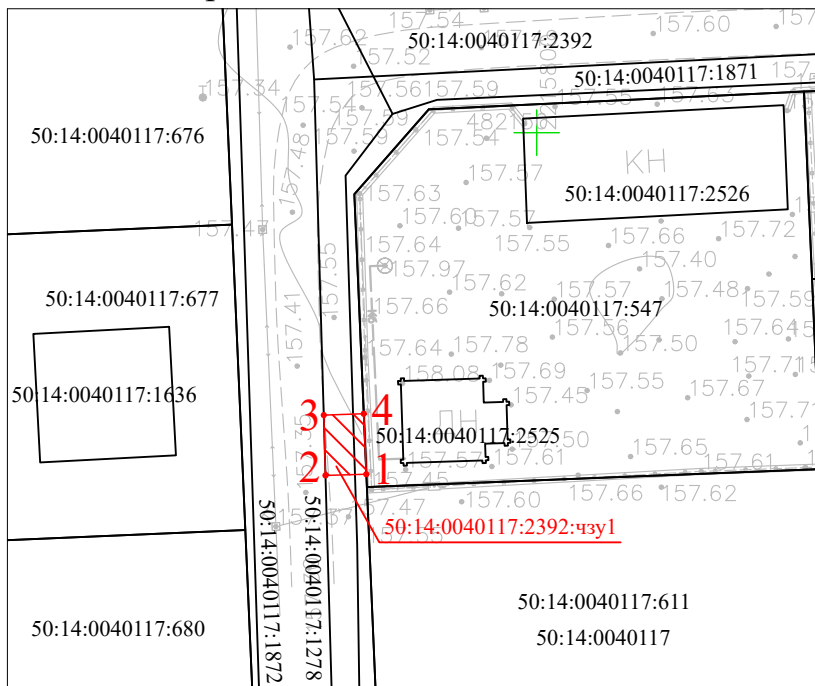

Условные обозначения:

- Границы земельных участков согласно сведениям ЕГРН
- Испрашиваемый земельный участок
- Характерные точки границ
- Номер характерной точки границ

Масштаб 1:500

Условный номер земельного участка		
50:14:0040117:2392:чзу1		
Площадь участка: 11 кв.м.		
Номер точки	X	Y
1	482127.41	2215788.73
2	482127.33	2215786.03
3	482131.32	2215785.92
4	482131.41	2215788.56