

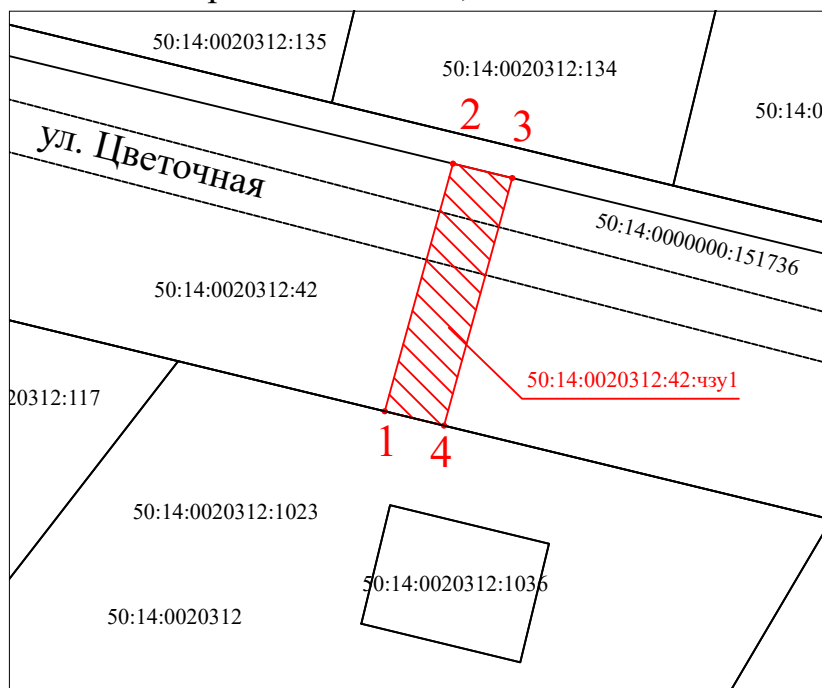
## СХЕМА ГРАНИЦ ПУБЛИЧНОГО СЕРВИТУТА В ГРАНИЦАХ ЗЕМЕЛЬНОГО УЧАСТКА С КАДАСТРОВЫМ НОМЕРОМ 50:14:0020312:42

Объект: подземные линейные сооружения (газопровод среднего давления  $P \leq 0,3 \text{ МПа}$ )



Местоположение/кадастровый номер: обл. Московская, р-н Щелковский, сельское поселение Огудневское, д. Малые Петрищи, сельхозугодие № 23, уч-к 8,9,10,11, 12,13,14,15,16 участок 7 (ЗУ с КН 50:14:0020312:42)

Площадь земельного участка: 68 кв.м

Система координат МСК-50, Зона 2



Условные обозначения:

- Границы земельных участков согласно сведениям ЕГРН
-  — Испрашиваемый земельный участок
-  — Характерные точки границ
- 1 — Номер характерной точки границ

Масштаб 1:500

Условный номер земельного участка		
50:14:0020312:42:чзу1		
Площадь участка: 68 кв.м.		
Номер точки	X	Y
1	505514.58	2238633.91
2	505530.95	2238638.42
3	505530.00	2238642.34
4	505513.63	2238637.83