

ГРАФИЧЕСКОЕ ОПИСАНИЕ
местоположения границ населенных пунктов, территориальных
зон, особо охраняемых природных территорий, зон с особыми
условиями использования территории
Публичный сервитут объекта «Газопровод среднего давления $P \leq 0,3 \text{ МПа}$ »

(наименование объекта, местоположение границ которого описано (далее - объект))

Раздел 1

Сведения об объекте		
№ п/п	Характеристики объекта	Описание характеристик
1	2	3
1	Местоположение объекта	Московская область, городской округ Щёлково, город Щёлково.
2	Площадь объекта \pm величина погрешности определения площади ($P \pm \Delta P$)	$217 \pm 5 \text{ м}^2$
3	Иные характеристики объекта	-


Раздел 2

Сведения о местоположении границ объекта					
1. Система координат		МСК-50, зона 2			
2. Сведения о характерных точках границ объекта					
Обозначение характерных точек границ	Координаты, м		Метод определения координат характерной точки	Средняя квадратическая погрешность положения характерной точки (Mt), м	Описание обозначения точки на местности (при наличии)
	X	Y			
1	2	3	4	5	6
1	486 564,50	2 223 168,48	Аналитический метод	0,10	—
2	486 565,77	2 223 164,60	Аналитический метод	0,10	—
3	486 613,78	2 223 182,98	Аналитический метод	0,10	—
4	486 612,08	2 223 187,02	Аналитический метод	0,10	—
1	486 564,50	2 223 168,48	Аналитический метод	0,10	—
3. Сведения о характерных точках части (частей) границы объекта					
1	2	3	4	5	6
—	—	—	—	—	—

Раздел 3

Сведения о местоположении измененных (уточненных) границ объекта							
1. Система координат		МСК-50, зона 2					
2. Сведения о характерных точках границ объекта							
Обозначение характерных точек границы	Существующие координаты, м		Измененные (уточненные) координаты, м		Метод определения координат характерной точки	Средняя квадратическа я погрешность положения характерной точки (Mt), м	Описание обозначения точки на местности (при наличии)
	X	Y	X	Y			
1	2	3	4	5	6	7	8
—	—	—	—	—	—	—	—
3. Сведения о характерных точках части (частей) границы объекта							
1	2	3	4	5	6	7	8
—	—	—	—	—	—	—	—

Схема расположения границ публичного сервитута

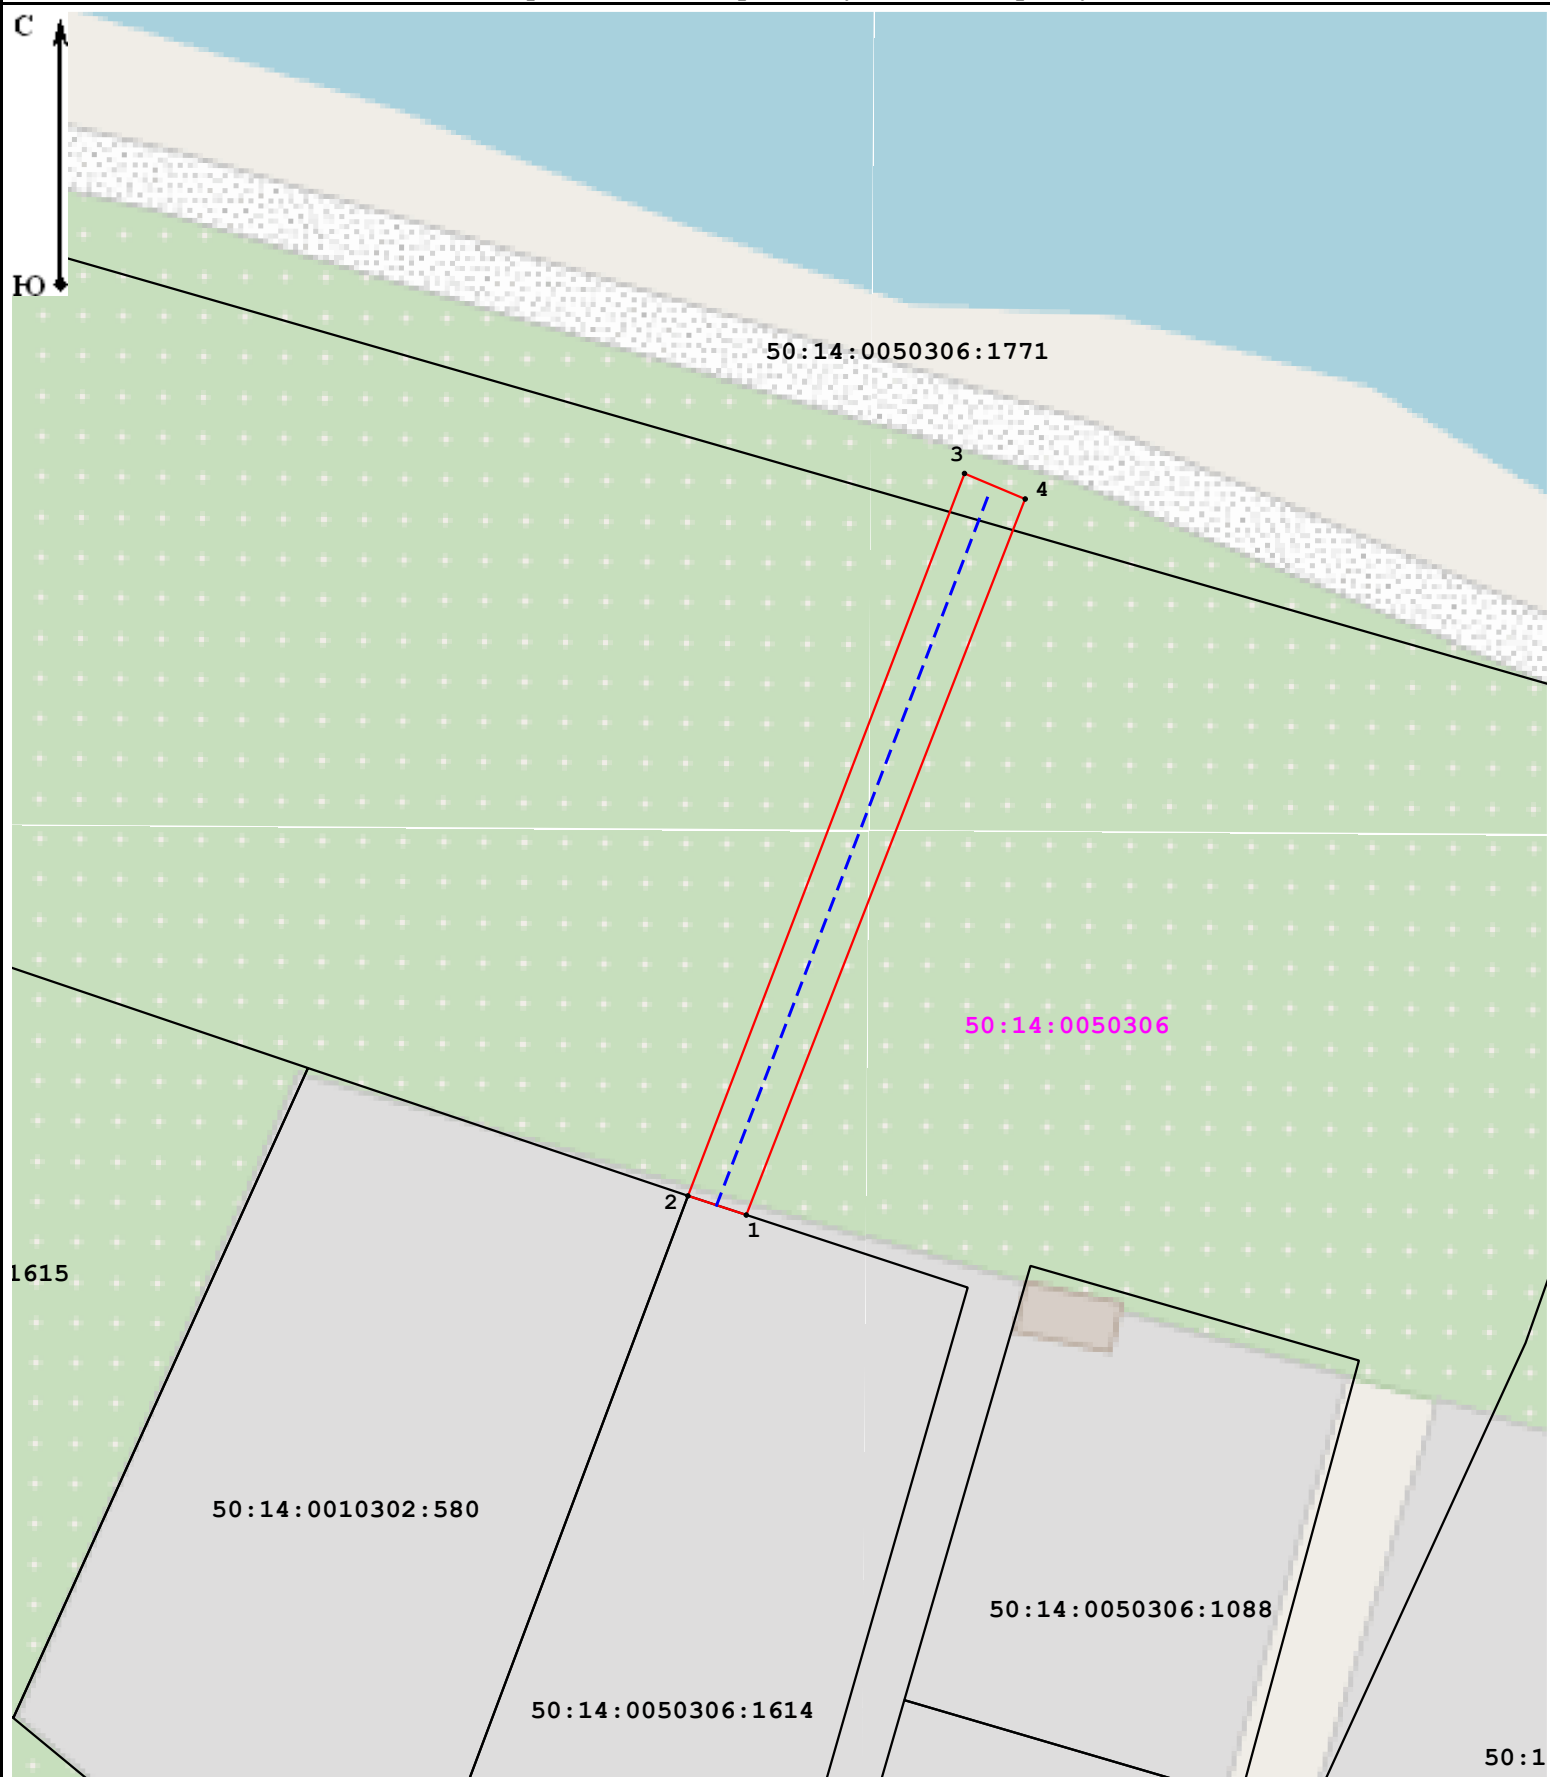

Масштаб 1:500

Условные обозначения:

50:14:0050306 - номер кадастрового квартала;

— граница кадастрового квартала;

● 1 - характерная точка границы публичного сервитута;

— граница публичного сервитута.

50:14:0050306:1771 - обозначение земельного участка, сведения о котором содержатся в ЕГРН;

— часть границы, сведения ЕГРН о которой позволяют однозначно определить ее положение на местности;

— проектируемый газопровод;