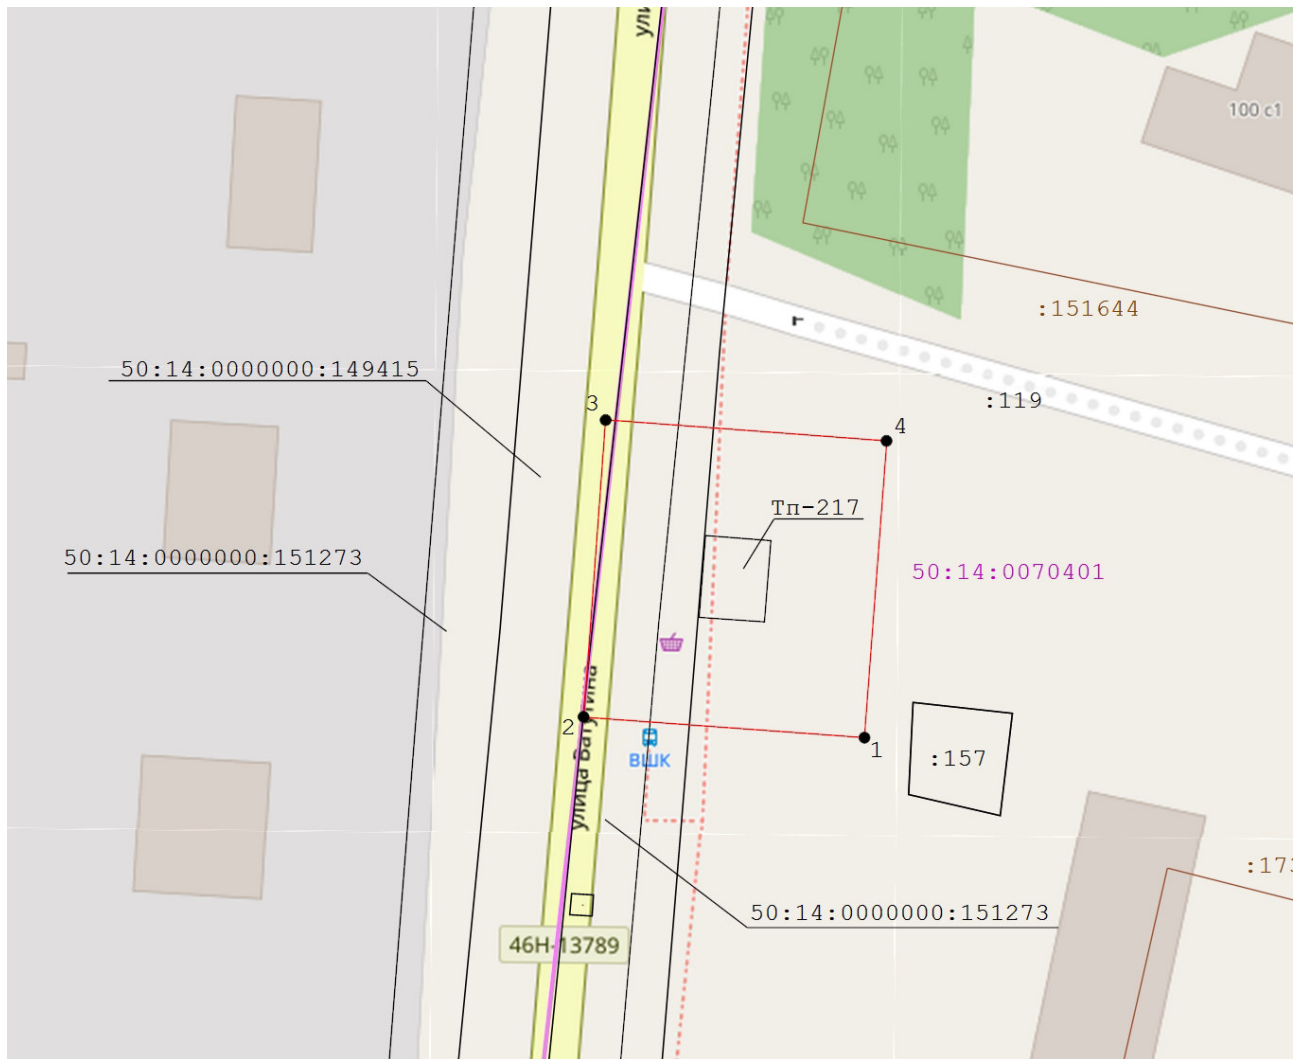


**Графическое описание местоположения границ публичного сервитута  
В целях размещения и эксплуатации объектов электросетевого хозяйства  
местного значения - здание ТП 217, кадастровый номер 50:14:0000000:114693**

|   |               |  |   |   |
|---|---------------|--|---|---|
| Местоположение объекта                        |               | Российская Федерация, Московская область,<br>г.о.Щёлково, пос. Загорянский |   |   |
| Система координат                             |               | МСК 50, зона 2   |   |   |
| Площадь объекта                               |               | 719 кв.м   |   |   |
| Перечень характерных точек                    |               |  |   |   |
| Обозначение<br>характерных<br>точек<br>границ | Координаты, м |  | Метод определения координат<br>характерной точки              | Средняя<br>квадратическая<br>погрешность<br>положения<br>характерной<br>точки (Mt), м |
|   | X             | Y  |   |   |
| 1   | 2             | 3  | 4   | 5   |
| 1   | 485754,25     | 2215827,43   | Метод спутниковых<br>геодезических измерений<br>(определений) | 0,10  |
| 2   | 485756,18     | 2215801,43   |   | 0,10  |
| 3   | 485783,70     | 2215803,48   |   | 0,10  |
| 4   | 485781,77     | 2215829,47   |   | 0,10  |
| 1   | 485754,25     | 2215827,43   |   | 0,10  |



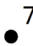
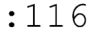

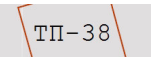


## Графическое описание местоположения границ публичного сервитута

В целях размещения и эксплуатации объектов электросетевого хозяйства местного значения - здание ТП-217, кадастровый номер 50:14:0000000:114692



Масштаб 1:700

### Условные обозначения:

-  - Вновь образуемая граница публичного сервитута, сведения о которой достаточны для определения ее местоположения
-  - Существующая часть границы, имеющиеся в ЕГРН сведения о которой достаточны для определения ее местоположения
-  - Характерная точка границы зоны публичного сервитута, сведения о которой позволяют однозначно определить ее местоположение
-  - Кадастровый номер земельного участка в границах кадастрового квартала
-  - Номер кадастрового квартала
-  - Объект электросетевого хозяйства, в отношении которого устанавливается сервитут
-  - Границы и кадастровый номер ОКС по сведениям ЕГРН
-  - граница кадастрового квартала