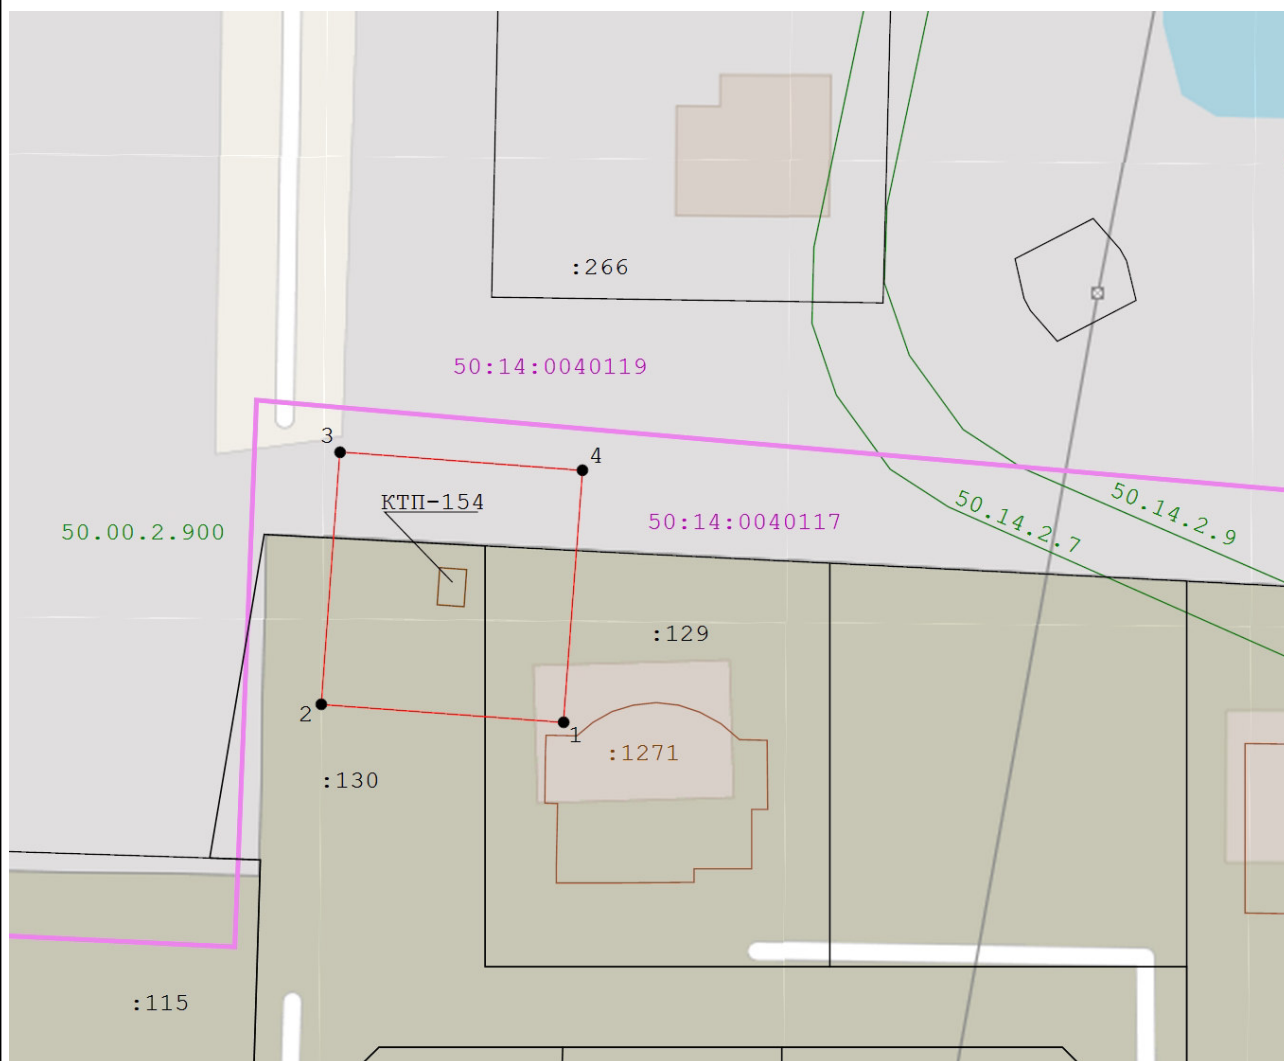


**Графическое описание местоположения границ публичного сервитута  
В целях размещения и эксплуатации объектов электросетевого хозяйства  
местного значения - здание КТП-154, кадастровый номер 50:14:0000000:115394**

<b>Местоположение объекта</b>		<b>Российская Федерация, Московская область, г.о.Щёлково, дер. Оболдино</b>		
<b>Система координат</b>		<b>МСК 50, зона 2</b>		
<b>Площадь объекта</b>		<b>527 кв.м</b>		
<b>Обозначение характерных точек границ</b>	<b>Координаты, м</b>		<b>Метод определения координат характерной точки</b>	<b>Средняя квадратическая погрешность положения характерной точки (Mt), м</b>
	<b>X</b>	<b>Y</b>		
<b>1</b>	<b>2</b>	<b>3</b>	<b>4</b>	<b>5</b>
1	482521,64	2215737,55	Метод спутниковых геодезических измерений (определений)	0,10
2	482523,30	2215715,12		0,10
3	482546,68	2215716,85		0,10
4	482545,01	2215739,28		0,10
1	482521,64	2215737,55		0,10



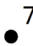
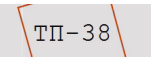
## Графическое описание местоположения границ публичного сервитута

В целях размещения и эксплуатации объектов электросетевого хозяйства местного значения - здание КТП-154, кадастровый номер 50:14:0000000:113670



Масштаб 1:700

### Условные обозначения:

-  - Вновь образуемая граница публичного сервитута, сведения о которой достаточны для определения ее местоположения
-  - Существующая часть границы, имеющиеся в ЕГРН сведения о которой достаточны для определения ее местоположения
-  - Характерная точка границы зоны публичного сервитута, сведения о которой позволяют однозначно определить ее местоположение
- : 116 - Кадастровый номер земельного участка в границах кадастрового квартала
- 50:14:0060111 - Номер кадастрового квартала
-  ТП-38 - Объект электросетевого хозяйства, в отношении которого устанавливается сервитут
- 50.14.2.30 - Учетный номер ЗОУИТ
- : 33977 - Границы и кадастровый номер ОКС по сведениям ЕГРН