


**Графическое описание местоположения границ публичного сервитута  
В целях размещения и эксплуатации объектов электросетевого хозяйства  
местного значения - Здание ТП, кадастровый номер 50:14:0000000:114311**

<b>Местоположение объекта</b>		<b>Российская Федерация, Московская область, г.о.Щёлково, пос.Загорянский</b>		
<b>Система координат</b>		<b>МСК 50, зона 2</b>		
<b>Площадь объекта</b>		<b>996 кв.м</b>		
<b>Перечень характерных точек</b>				
<b>Обозначение характерных точек границ</b>	<b>Координаты, м</b>		<b>Метод определения координат характерной точки</b>	<b>Средняя квадратическая погрешность положения характерной точки (M<sub>t</sub>), м</b>
	<b>X</b>	<b>Y</b>		
<b>1</b>	<b>2</b>	<b>3</b>	<b>4</b>	<b>5</b>
1	484867,32	2217031,16	Метод спутниковых геодезических измерений (определений)	0,10
2	484874,95	2216997,65		0,10
3	484903,2	2217004,08		0,10
4	484895,57	2217037,59		0,10
1	484867,32	2217031,16		0,10

# Графическое описание местоположения границ публичного сервитута

В целях размещения и эксплуатации объектов электросетевого хозяйства местного значения - Здание РП, кадастровый номер 50:14:0000000:114311

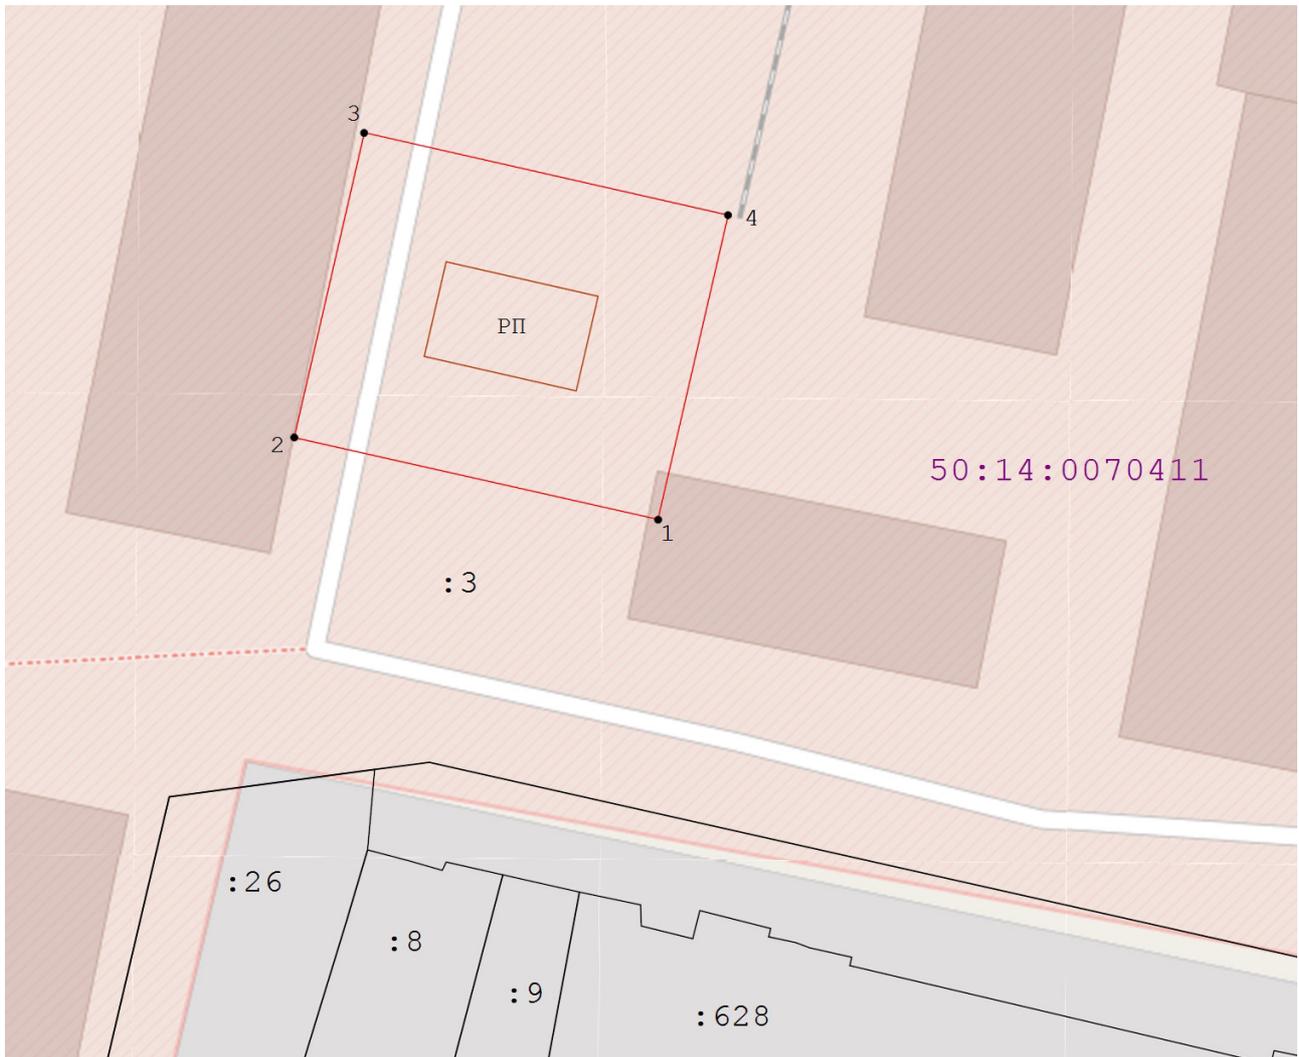

Масштаб 1:700

## Условные обозначения:

-  - Вновь образуемая граница публичного сервитута, сведения о которой достаточны для определения ее местоположения
-  - Существующая часть границы, имеющиеся в ЕГРН сведения о которой достаточны для определения ее местоположения
-  - Характерная точка границы зоны публичного сервитута, сведения о которой позволяют однозначно определить ее местоположение
-  : 116 - Кадастровый номер земельного участка в границах кадастрового квартала
-  50:14:0060111 - Номер кадастрового квартала
-  ТП-38 - Объект электросетевого хозяйства, в отношении которого устанавливается сервитут