

## ГРАФИЧЕСКОЕ ОПИСАНИЕ

местоположения границ публичного сервитута

в целях строительства, реконструкции и эксплуатации объекта электросетевого хозяйства: Реконструкция и эксплуатация ТП-178 кадастровый номер 50:14:0050215:62, необходимого для организации подключения (технологического присоединения) к сетям инженерно-технического обеспечения

### Раздел 1

Сведения об объекте		
№ п/п	Характеристики объекта	Описание характеристик
1	2	3
1	Местоположение объекта	Московская область, городской округ Щелково, земельный участок КН 50:14:0050215:64 Кадастровый квартал номер 50:14:0050215
2	Площадь объекта $\pm$ величина погрешности определения площади ( $P \pm \Delta P$ )	654,1 м <sup>2</sup>
3	Иные характеристики объекта	Публичный сервитут в целях строительства, реконструкции и эксплуатации объекта электросетевого хозяйства: Реконструкция и эксплуатация ТП-178 кадастровый номер 50:14:0050215:62, необходимого для организации подключения (технологического присоединения) к сетям инженерно-технического обеспечения Срок публичного сервитута: 10 лет.

## Раздел 2

Сведения о местоположении границ объекта					
1. Система координат МСК-50					
2. Сведения о характерных точках границ объекта					
Обозначение характерных точек границ	Координаты, м		Метод определения координат характерной точки	Средняя квадратическая погрешность характерной точки (Mt), м	Описание обозначения точки на местности (при наличии)
	X	Y			
1	2	3	4	5	6
1	489030,30	2219383,92	Аналитический метод	0,10	Закрепление отсутствует
2	489006,89	2219397,78		0,10	
3	488994,64	2219377,09		0,10	
4	489018,05	2219363,23		0,10	
3. Сведения о характерных точках части (частей) границы объекта					
1	2	3	4	5	6
-	-	-	-	-	-

### Раздел 3

Сведения о местоположении измененных (уточненных) границ объекта					
1. Система координат МСК-50					
2. Сведения о характерных точках границ объекта					
Обозначение характерных точек границ	Координаты, м		Метод определения координат характерной точки	Средняя квадратическая погрешность характерной точки (Mt), м	Описание обозначения точки на местности (при наличии)
	X	Y			
1	2	3	4	5	6
-	-	-	-	-	-
3. Сведения о характерных точках части (частей) границы объекта					
1	2	3	4	5	6
-	-	-	-	-	-

Утверждена:

(наименование документа об утверждении, включая

наименование органов власти или


органов местного самоуправления, принявших решение об  
утверждении схемы или подписавших соглашение о  
перераспределении земельных участков)  
от \_\_\_\_\_ № \_\_\_\_\_

СХЕМА РАСПОЛОЖЕНИЯ ЗЕМЕЛЬНОГО УЧАСТКА НА КАДАСТРОВОМ ПЛАНЕ ТЕРРИТОРИИ.

Условный номер участка: 3У:1

Площадь земельного участка: 654.1 кв.м.

Обозначение характерных точек границ	X	Y
1	489 030.30	2 219 383.92
2	489 006.89	2 219 397.78
3	488 994.64	2 219 377.09
4	489 018.05	2 219 363.23

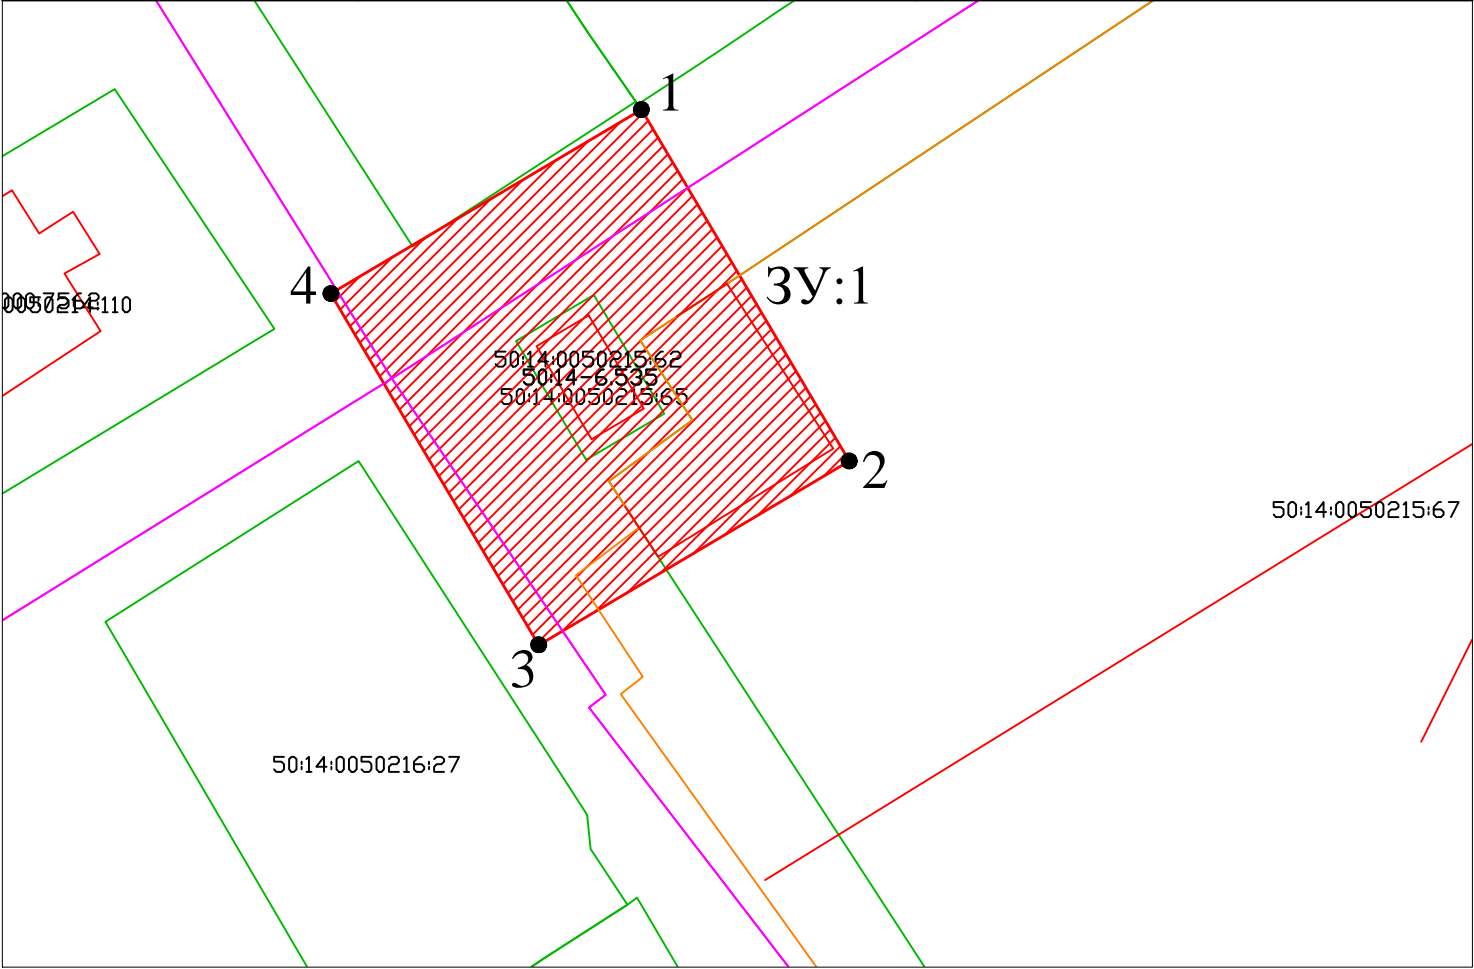

Масштаб 1:500

Условные обозначения:



Граница образуемого земельного участка



Граница учтенных земельных участков



Границы объектов капитального строительства



Границы кадастрового деления



Границы зон с особыми условиями использования территории

50:14:0000000:152723

Кадастровые номера земельных участков

50:14:0000000:153785

Кадастровые номера объектов капитального строительства

• 1

Обозначение характерной точки границы, сведения о которой достаточны для определения её местоположения