

Схема расположения земельного участка на кадастровом плане территории

кадастрового квартала 50:14:0030451, образуемого из земель неразграниченной госсобственности.

Адрес (описание местоположения): Московская область, городской округ Щелково, д. Байбаки, участок примыкающий к участку с кадастровым номером 50:14:0030451:726.

Площадь: 1000 кв.м.

Категория земель: Земли населенных пунктов

Вид разрешенного использования: Для индивидуального жилищного строительства.

Геоданные. СК МСК-50 зона 2

№ п/п	Имя точки	X, м	Y, м
:ЗУ1 площадь 1000 кв.м.			
1	1	491 171,91	2 216 418,16
2	н1	491 149,43	2 216 430,77
3	н2	491 139,31	2 216 407,48
4	н3	491 153,49	2 216 370,72
5	2	491 156,54	2 216 378,58
1	1	491 171,91	2 216 418,16


УТВЕРЖДЕНА:

(наименование документа об утверждении, включая наименование органов государственной власти или органов местного самоуправления, принявших решение об утверждении схемы или подписавших соглашение о перераспределении земельных участков)

от _____ № _____.

Условный номер земельного участка: нет

Площадь земельного участка: 1000 кв.м.

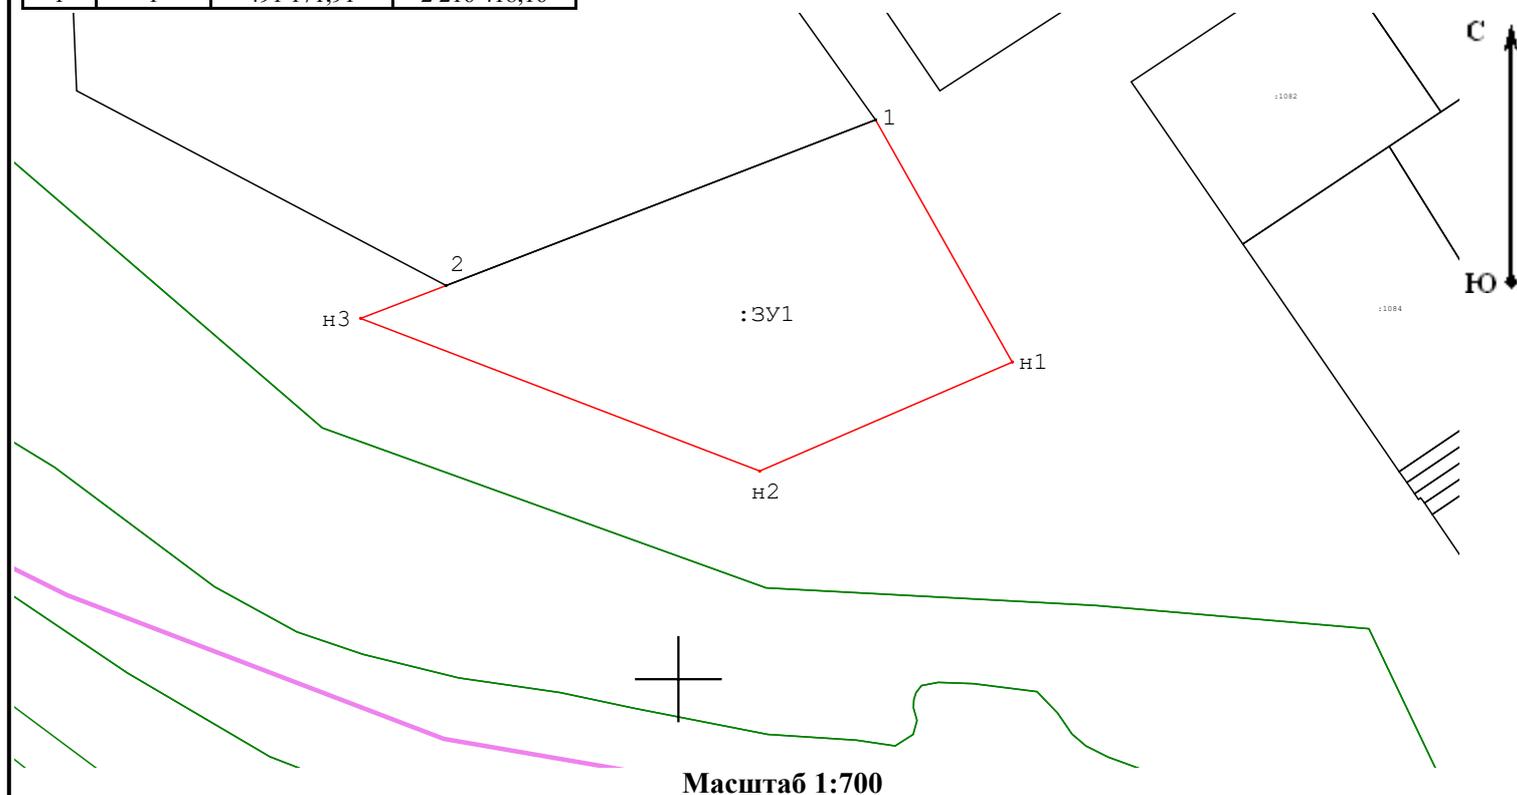

Условные обозначения:

:ЗУ1 - Обозначение образуемого участка

н1 - Характерные точки образуемого участка "новые"

1 - Характерные точки образуемого участка "старые"-сведения о которых в ЕГРН достаточны для определения их на местности

— - Контур территориальной зоны № 50:14-7.662

— - Существующие объекты недвижимости сведения о которых в ЕГРН достаточны для определения их на местности