

Утверждена

(наименование документа об утверждении, включая наименования органов государственной власти или

органов местного самоуправления, принявших решение об утверждении схемы или

подписавших соглашение о перераспределении земельных участков)

от _____ № _____

Схема расположения земельного участка или земельных участков на кадастровом плане территории

Площадь земельного участка _____ 600 м²		
(указывается проектная площадь образуемого земельного участка, вычисленная с использованием технологических и программных средств, в том числе размещенных на официальном сайте федерального органа исполнительной власти, уполномоченного Правительством Российской Федерации на осуществление государственного кадастрового учета, государственной регистрации прав, ведение Единого государственного реестра недвижимости и предоставление сведений, содержащихся в Едином государственном реестре недвижимости, в информационно-телекоммуникационной сети "Интернет" (далее - официальный сайт), с округлением до 1 квадратного метра. Указанное значение площади земельного участка может быть уточнено при проведении кадастровых работ не более чем на десять процентов)		
Обозначение характерных точек границ	Координаты, м	
	(указываются в случае подготовки схемы расположения земельного участка с использованием технологических и программных средств, в том числе размещенных на официальном сайте. Значения координат, полученные с использованием указанных технологических и программных средств, указываются с округлением до 0,01 метра)	
	X	Y
1	2	3
1	501 508,75	2 230 068,79
2	501 497,42	2 230 080,15
3	501 470,95	2 230 053,77
4	501 482,27	2 230 042,41
1	501 508,75	2 230 068,79


Система координат МСК-50, зона 2
Кадастровый квартал 50:14:0020326



Масштаб 1:1 000


Условные обозначения:

-  - Границы испрашиваемого земельного участка
-  - Наименование испрашиваемого земельного участка
-  - Номера существующих земельных участков
-  - Характерные точки испрашиваемого земельного участка
-  - Границы ЗОУИТ
-  - Границы ОКС

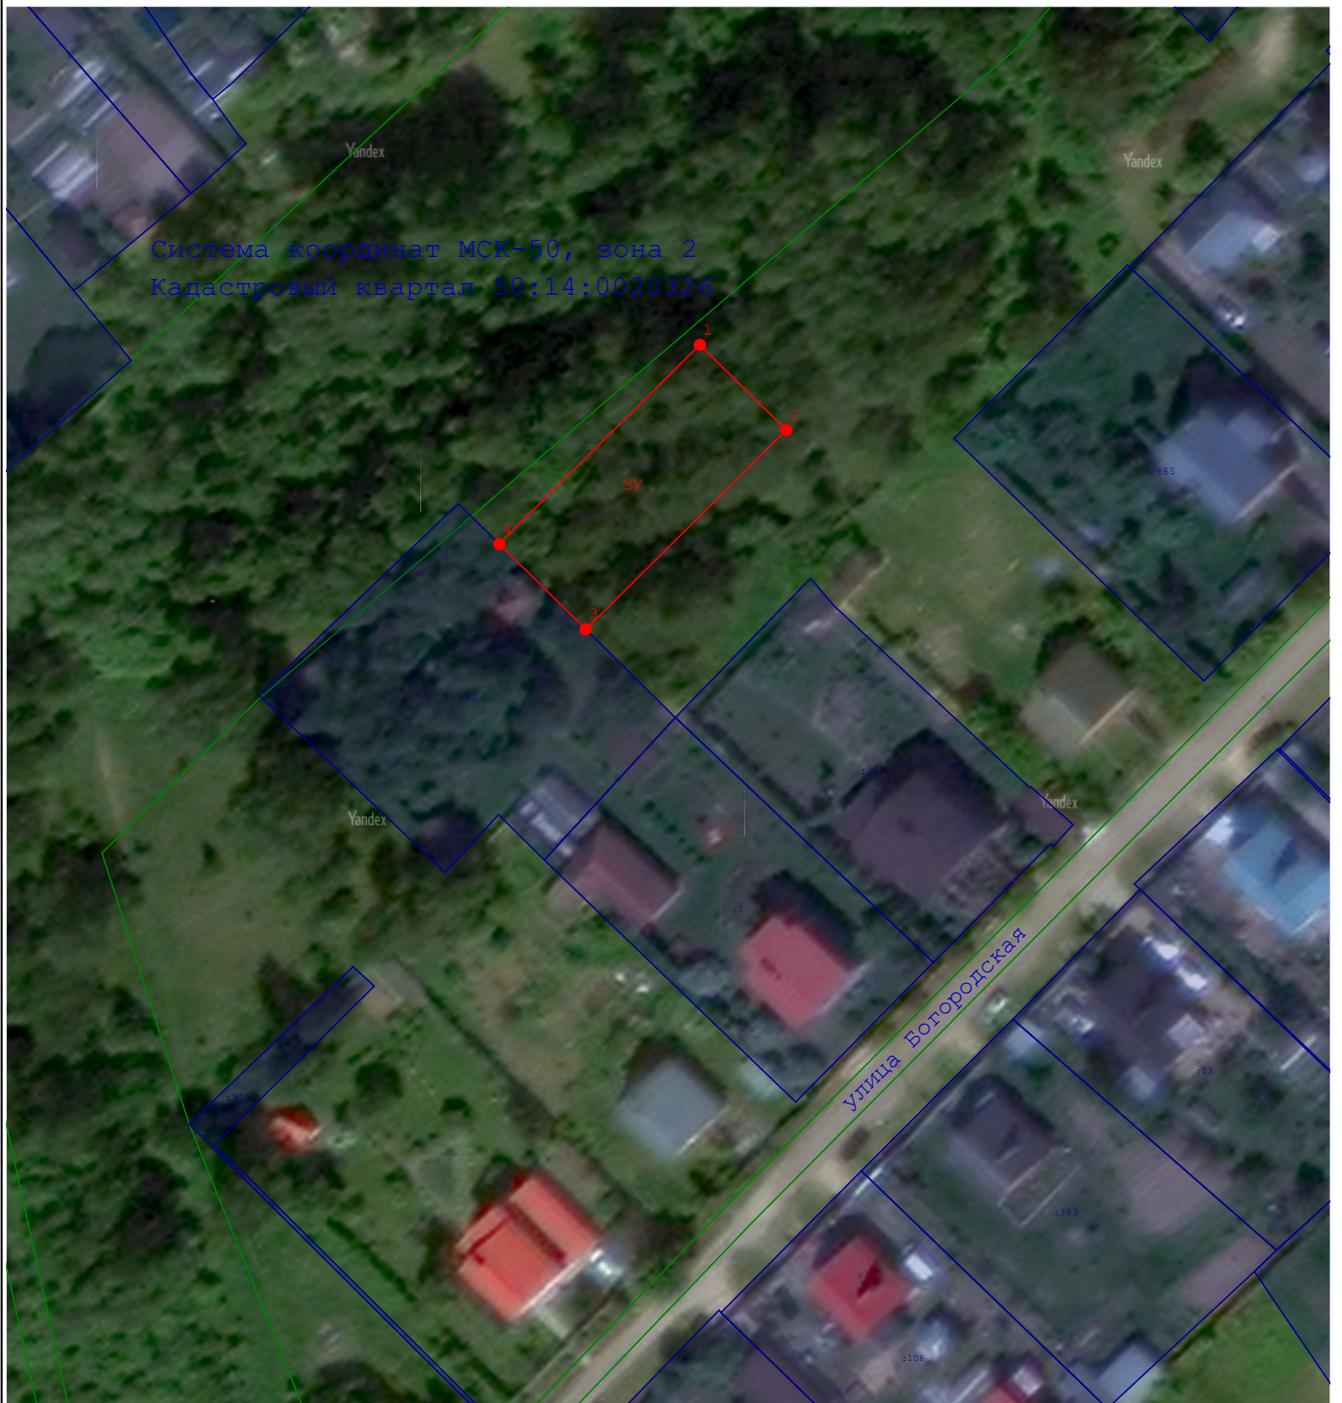

Масштаб 1:1 000

Условные обозначения:

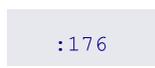-  - Границы испрашиваемого земельного участка
-  - Наименование испрашиваемого земельного участка
-  - Номера существующих земельных участков
-  - Характерные точки испрашиваемого земельного участка
-  - Границы ЗОУИТ
-  - Границы ОКС