

ОПИСАНИЕ ГРАНИЦ ПУБЛИЧНОГО СЕРВИТУТА
Публичный сервитут в целях строительства, реконструкции, эксплуатации линейных объектов
системы газоснабжения-«Газопровод среднего давления $P \leq 0,3$ МПа»

(наименование объекта, местоположение границ которого описано (далее - объект))

Раздел 1

Сведения об объекте		
№ п/п	Характеристики объекта	Описание характеристик
1	2	3
1	Местоположение объекта	Московская область, Щёлково г.о, г. Щёлково, ул. Шмидта
2	Площадь объекта $\pm$ величина погрешности определения площади ($P \pm \Delta P$)	1 076 $\pm$ 11 м ²
3	Иные характеристики объекта	Вид объекта реестра границ: Граница публичного сервитута Вид или наименование публичного сервитута по документу: Публичный сервитут в целях строительства, реконструкции, эксплуатации линейных объектов системы газоснабжения-«Газопровод среднего давления $P \leq 0,3$ МПа» Срок публичного сервитута: продолжительность: 120 месяцев Обладатель публичного сервитута: Юридическое лицо, зарегистрированное в Российской Федерации АКЦИОНЕРНОЕ ОБЩЕСТВО "МОСОБЛГАЗ" (ИНН: 5032292612, ОГРН: 1175024034734, адрес эл. почты: info@mosoblgaz.ru, почтовый адрес: 143082, Московская область, город Одинцово, деревня Раздоры, км 1-й (Рублево-Успенское Шоссе Тер.), д. 1 корп/этаж б/9, кабинет 901).

Раздел 2

Сведения о местоположении границ объекта

1. Система координат МСК-50, зона 2					
2. Сведения о характерных точках границ объекта					
Обозначение характерных точек границ	Координаты, м		Метод определения координат характерной точки	Средняя квадратическая погрешность положения характерной точки (Mt), м	Описание обозначения точки на местности (при наличии)
	X	Y			
1	2	3	4	5	6
1	487 234,19	2 219 195,91	Аналитический метод	0,10	—
2	487 230,32	2 219 194,89		0,10	
3	487 230,85	2 219 192,86		0,10	
4	487 219,74	2 219 189,64		0,10	
5	487 216,90	2 219 179,37		0,10	
6	487 212,23	2 219 166,17		0,10	
7	487 190,21	2 219 160,24		0,10	
8	487 161,42	2 219 151,44		0,10	
9	487 138,75	2 219 145,14		0,10	
10	487 124,08	2 219 140,56		0,10	
11	487 110,36	2 219 135,59		0,10	
12	487 097,35	2 219 129,77		0,10	
13	487 071,30	2 219 122,64		0,10	
14	487 039,25	2 219 115,28		0,10	
15	487 040,16	2 219 111,40		0,10	
16	487 072,28	2 219 118,76		0,10	
17	487 098,71	2 219 126,00		0,10	
18	487 111,86	2 219 131,88		0,10	
19	487 125,36	2 219 136,77		0,10	
20	487 139,88	2 219 141,31		0,10	
21	487 162,54	2 219 147,60		0,10	
22	487 191,31	2 219 156,40		0,10	
23	487 200,85	2 219 158,97		0,10	
24	487 210,04	2 219 124,85		0,10	
25	487 203,28	2 219 123,03		0,10	
26	487 204,32	2 219 119,17		0,10	
27	487 214,94	2 219 122,02		0,10	
28	487 204,71	2 219 160,01		0,10	
29	487 215,29	2 219 162,86		0,10	
30	487 220,72	2 219 178,16		0,10	
31	487 223,00	2 219 186,42		0,10	
32	487 235,71	2 219 190,10		0,10	
1	487 234,19	2 219 195,91	0,10		
3. Сведения о характерных точках части (частей) границы объекта					
1	2	3	4	5	6
—	—	—	—	—	—

Раздел 3

Сведения о местоположении измененных (уточненных) границ объекта

1. Система координат МСК-50, зона 2

2. Сведения о характерных точках границ объекта


Обозначение характерных точек границы	Существующие координаты, м		Измененные (уточненные) координаты, м		Метод определения координат характерной точки	Средняя квадратическая погрешность положения характерной точки (Mt), м	Описание обозначения точки на местности (при наличии)
	X	Y	X	Y			
1	2	3	4	5	6	7	8
—	—	—	—	—	—	—	—
3. Сведения о характерных точках части (частей) границы объекта							
1	2	3	4	5	6	7	8
—	—	—	—	—	—	—	—

ТЕКСТОВОЕ ОПИСАНИЕ

местоположения границ населенных пунктов, территориальных зон

Прохождение границы		Описание прохождения границы
от точки	до точки	
1	2	3
—	—	—

Раздел 4
План границ объекта

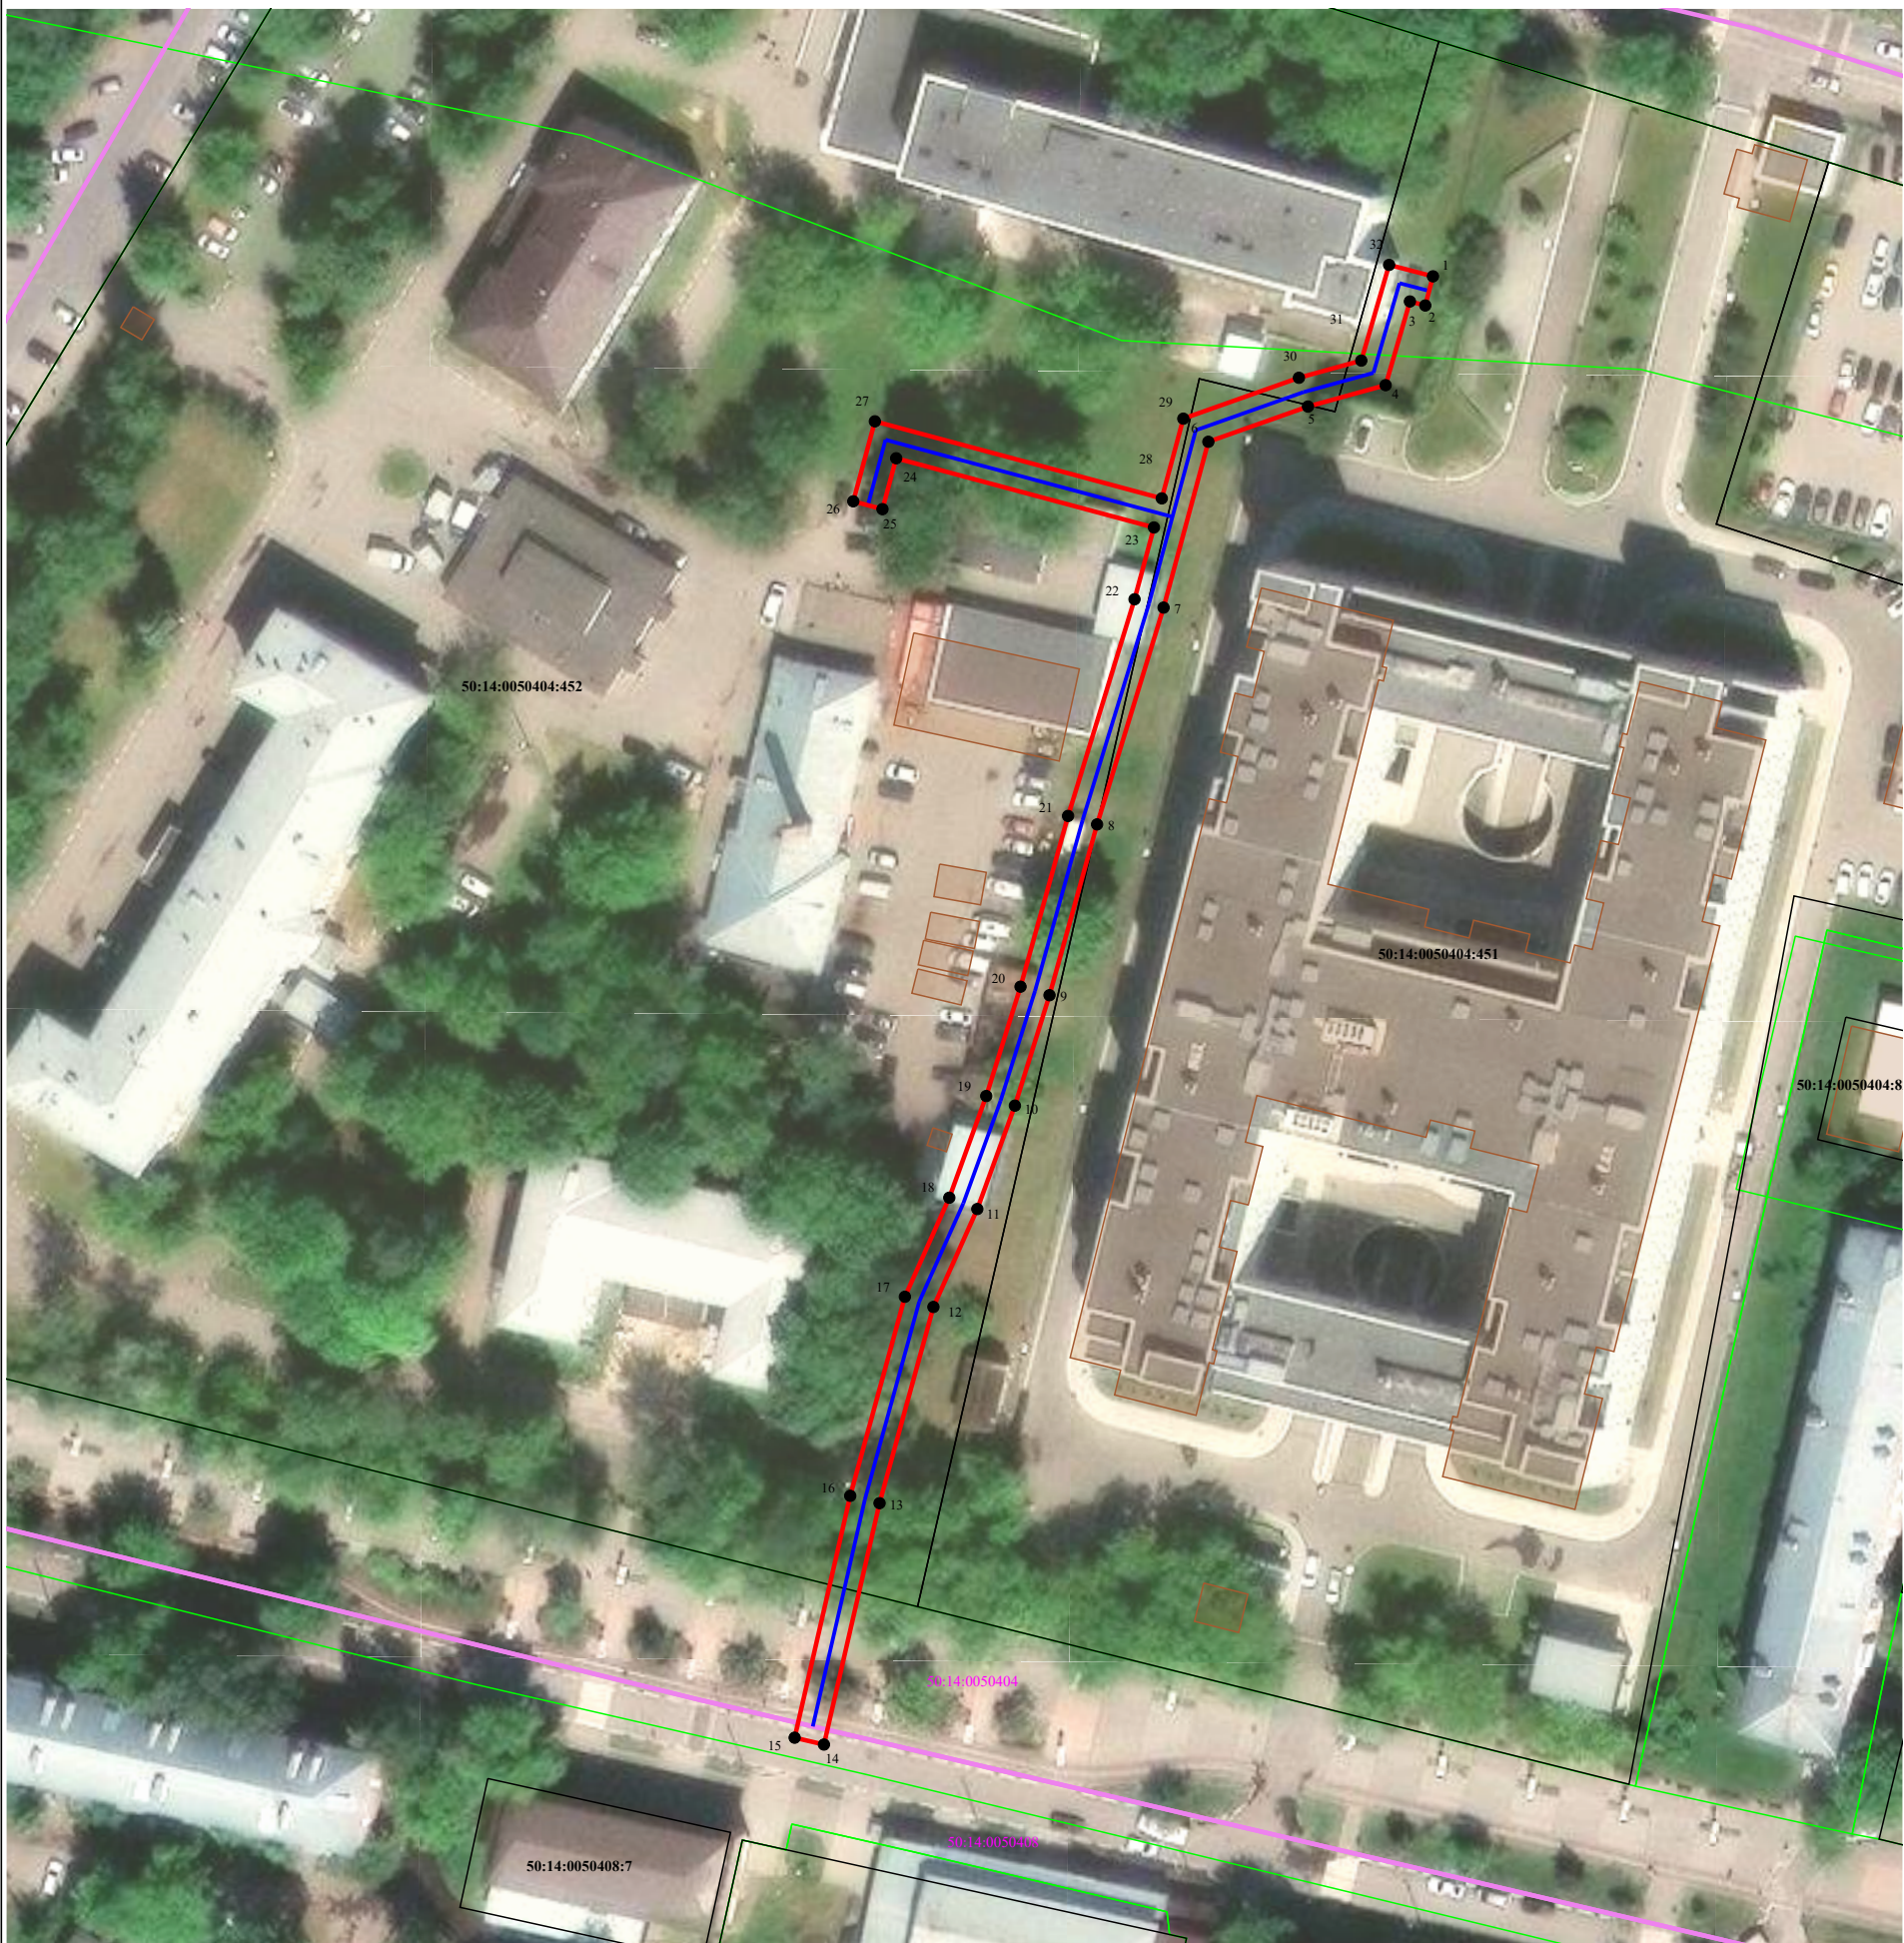

Масштаб 1:1 000

Используемые условные знаки и обозначения:

- Существующая часть границы, имеющиеся в ЕГРН сведения о которой достаточны для определения ее местоположения
- Проектные границы публичного сервитута
- - характерные точки границ публичного сервитута
- Граница кадастрового квартала
- 50:16:0103006 - Обозначение кадастрового квартала
- Граница охранной зоны
- Проектное местоположение инженерного сооружения
- 50:04:0080401:14 - Кадастровый номер земельного участка

Подпись _____ Дата « 12 » августа 20 26 г.

Место для оттиска печати (при наличии) лица, составившего описание местоположения границ объекта

