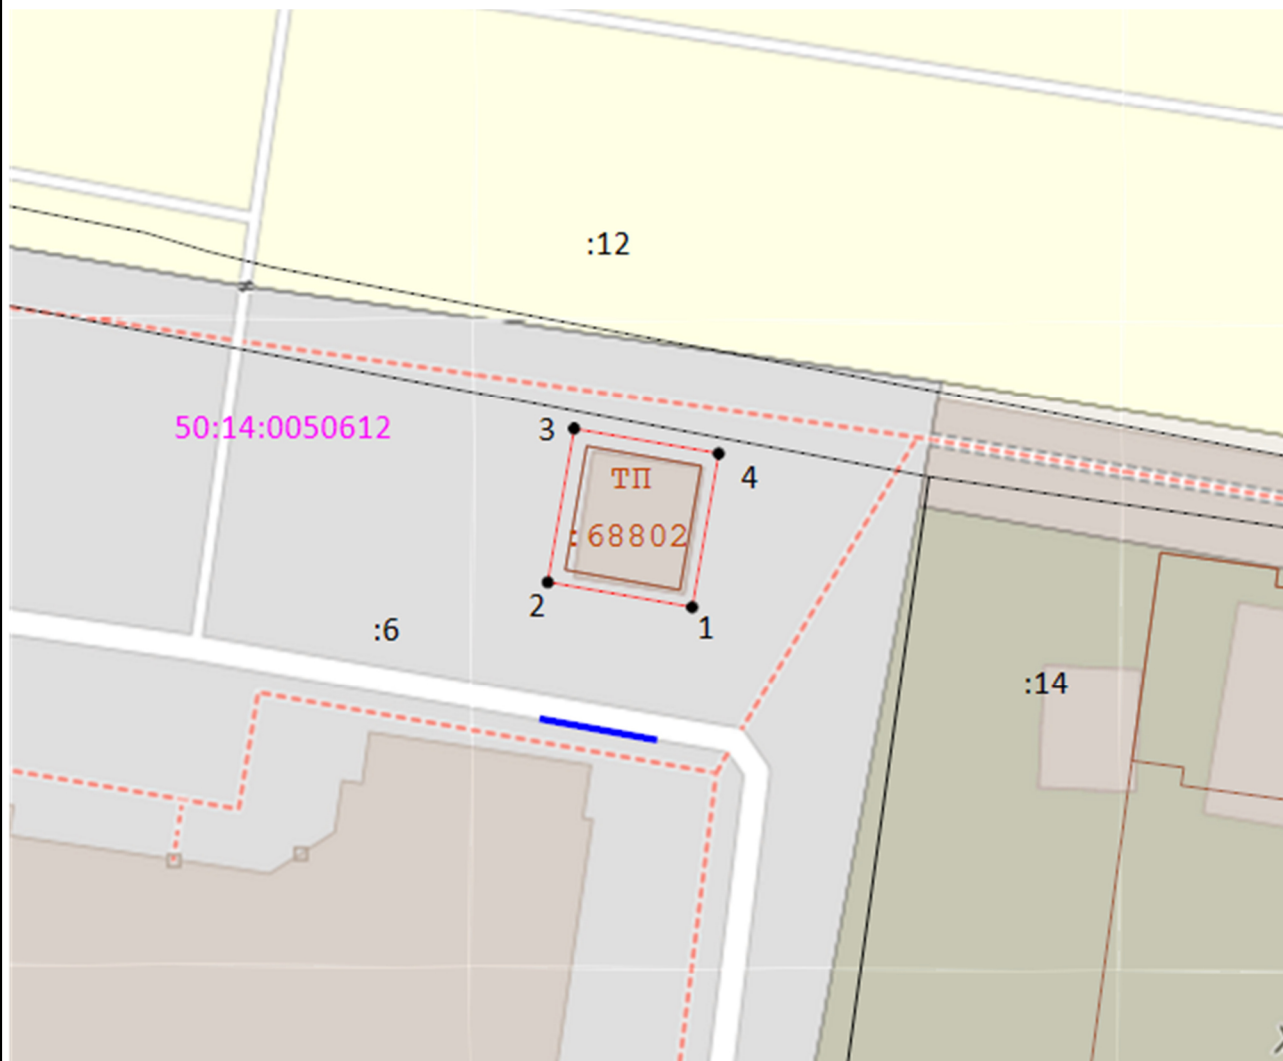


<i>Описание местоположения границ публичного сервитута</i> <i>В целях размещения существующего объекта электросетевого хозяйства</i> <i>местного значения – здание ТП-3032, с кадастровым номером</i> <i>50:14:0000000:68802</i>				
Местоположение объекта		Российская Федерация, Московская область		
Система координат		МСК 50, зона 2		
Площадь объекта		100 кв.м		
Перечень характерных точек				
Обозначение характерных точек границ	Координаты, м		Метод определения координат характерной точки	Средняя квадратическая погрешность положения характерной точки (Mt), м
	X	Y		
1	2	3	4	5
1	485 073,45	2 223 051,83	Метод спутниковых геодезических измерений (определений)	0,10
2	485 075,10	2 223 042,26		0,10
3	485 085,27	2 223 044,01		0,10
4	485 083,62	2 223 053,58		0,10
1	485 073,45	2 223 051,83		0,10



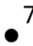
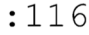


Графическое описание местоположения границ публичного сервитута

В целях размещения и эксплуатации объектов электросетевого хозяйства местного значения - здание ТП-3032, с кадастровым номером 50:14:0000000:68802



Масштаб 1:500

Условные обозначения:

-  - Вновь образуемая граница публичного сервитута, сведения о которой достаточны для определения ее местоположения
-  - Существующая часть границы, имеющиеся в ЕГРН сведения о которой достаточны для определения ее местоположения
-  - Характерная точка границы зоны публичного сервитута, сведения о которой позволяют однозначно определить ее местоположение
-  - Кадастровый номер земельного участка в границах кадастрового квартала
-  - Границы и номер кадастрового квартала
-  - Объект электросетевого хозяйства, в отношении которого устанавливается публичный сервитут