


Схема расположения земельного участка на кадастровом плане территории


Площадь формируемого земельного участка: 1345 кв.м
Номер кадастрового квартала: 50:14:0040108

Геоданные МСК-50.2

Имя точки	X, м	Y, м
:ЗУ1 (площадь 1 345 кв.м.)		
1	488 883,48	2 215 789,25
4	488 875,05	2 215 838,75
5	488 866,84	2 215 837,38
3	488 848,87	2 215 835,90
2	488 858,33	2 215 783,19
1	488 883,48	2 215 789,25

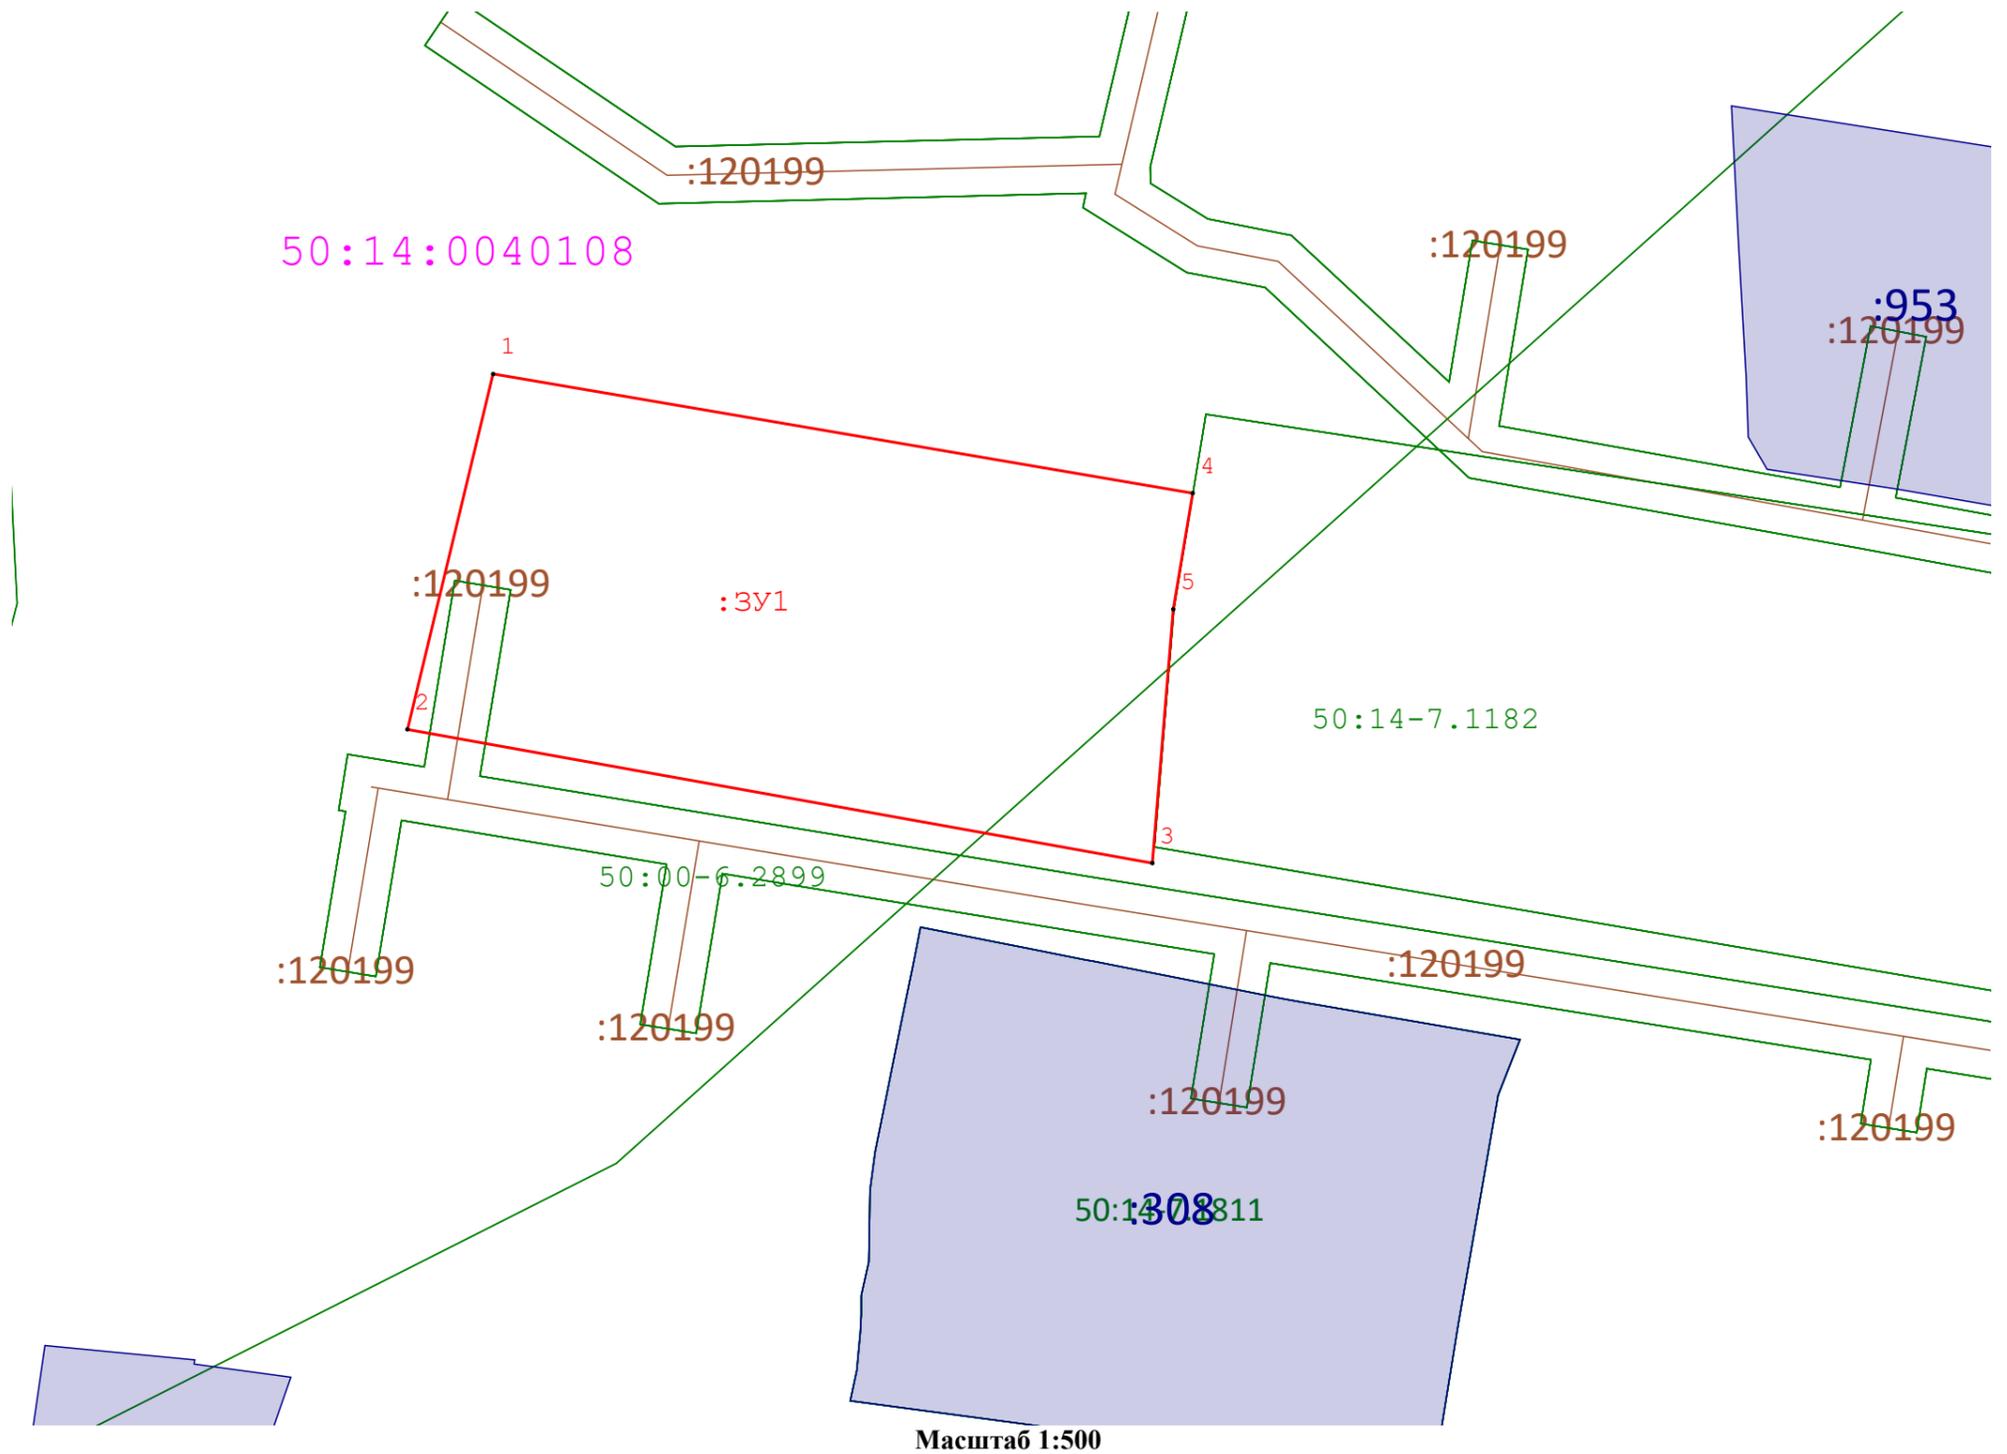

Условные обозначения:

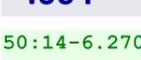-  **8** - обозначение неизменяемых характерных точек и границ земельного участка
-  **н6** - Обозначение новой характерной точки формируемого земельного участка
-  - вновь образованная часть границы, сведения о которой достаточны для определения ее местоположения
-  - Существующая часть границы, имеющиеся в ЕГРН сведения о которой достаточны для определения ее местоположения
-  50:14:0050279 - обозначение кадастрового квартала
-  - Обозначение кадастрового квартала
-  **:664** - обозначение земельных участков по сведениям ЕГРН
-  50:14-6.270 - Зоны с особыми условиями использования территории
-  - объекты капитального строительства
-  - обозначение границы населенного пункта