

ГРАФИЧЕСКОЕ ОПИСАНИЕ
местоположения границ населенных пунктов, территориальных
зон, особо охраняемых природных территорий, зон с особыми
условиями использования территории
Публичный сервитут объекта «Модульный газорегуляторный пункт МРП 1000 №1», кадастровый номер
50:14:0000000:122474

(наименование объекта, местоположение границ которого описано (далее - объект))

Раздел 1

Сведения об объекте		
№ п/п	Характеристики объекта	Описание характеристик
1	2	3
1	Местоположение объекта	Московская область, городской округ Щёлково, Образцово поселок.
2	Площадь объекта ± величина погрешности определения площади ($P \pm \Delta P$)	$378 \pm 7 \text{ м}^2$
3	Иные характеристики объекта	Вид объекта реестра границ: Граница публичного сервитута Кадастровый номер квартала: 50:14:0030411 Вид или наименование публичного сервитута по документу: Публичный сервитут объекта «Модульный газорегуляторный пункт МРП 1000 №1», кадастровый номер 50:14:0000000:122474 Орган, принявший решение об установлении публичного сервитута: Администрация городского округа Щелково Московской области Цель установления публичного сервитута: Размещение объектов электросетевого хозяйства, тепловых сетей, водопроводных сетей, сетей водоотведения, линий и сооружений связи, линейных объектов системы газоснабжения, нефтепроводов и нефтепродуктопроводов, их неотъемлемых технологических частей, если указанные объекты являются объектами федерального, регионального или местного значения, либо необходимы для организации электро-, газо-, тепло-, водоснабжения населения и водоотведения, подключения (технологического присоединения) к сетям инженерно-технического обеспечения, либо переносятся в связи с изъятием земельных участков, на которых они ранее располагались, для государственных или муниципальных нужд (далее также - инженерные сооружения) Срок публичного сервитута: продолжительность: 588 (пятьсот восемьдесят восемь) месяцев Обладатель публичного сервитута: Юридическое лицо, зарегистрированное в Российской Федерации Акционерное Общество "Мособлгаз" (ИНН: 5032292612, ОГРН: 1175024034734, адрес эл. почты: info@mosoblغاز.ru, почтовый адрес: Московская обл. г. Одинцово, д. Раздоры, 1-й км Рублево-Успенского шоссе, д. 1, корп. Б.).

Раздел 2

Сведения о местоположении границ объекта

1. Система координат МСК-50, зона 2					
2. Сведения о характерных точках границ объекта					
Обозначение характерных точек границ	Координаты, м		Метод определения координат характерной точки	Средняя квадратическая погрешность положения характерной точки (Mt), м	Описание обозначения точки на местности (при наличии)
	X	Y			
1	2	3	4	5	6
1	489 725,60	2 214 983,59	Аналитический метод	0,10	—
2	489 726,03	2 214 979,89			
3	489 726,78	2 214 978,04			
4	489 727,89	2 214 976,37			
5	489 729,30	2 214 974,96			
6	489 730,97	2 214 973,86			
7	489 732,82	2 214 973,12			
8	489 734,78	2 214 972,75			
9	489 739,66	2 214 972,93			
10	489 741,58	2 214 973,49			
11	489 743,35	2 214 974,42			
12	489 744,89	2 214 975,69			
13	489 746,66	2 214 978,10			
14	489 747,41	2 214 979,95			
15	489 747,77	2 214 981,92			
16	489 747,75	2 214 984,66			
17	489 747,38	2 214 986,62			
18	489 746,63	2 214 988,47			
19	489 745,52	2 214 990,14			
20	489 744,11	2 214 991,55			
21	489 742,44	2 214 992,65			
22	489 740,59	2 214 993,40			
23	489 738,63	2 214 993,76			
24	489 734,74	2 214 993,72			
25	489 732,77	2 214 993,35			
26	489 730,92	2 214 992,60			
27	489 729,26	2 214 991,49			
28	489 727,85	2 214 990,08			
29	489 726,75	2 214 988,41			
30	489 726,00	2 214 986,56			
1	489 725,60	2 214 983,59	3. Сведения о характерных точках части (частей) границы объекта		
1	2	3	4	5	6
—	—	—	—	—	—

Раздел 3

Сведения о местоположении измененных (уточненных) границ объекта


1. Система координат МСК-50, зона 2

2. Сведения о характерных точках границ объекта

Обозначение характерных точек границы	Существующие координаты, м		Измененные (уточненные) координаты, м		Метод определения координат характерной точки	Средняя квадратическая погрешность положения характерной точки (Mt), м	Описание обозначения точки на местности (при наличии)
	X	Y	X	Y			
1	2	3	4	5	6	7	8
—	—	—	—	—	—	—	—
3. Сведения о характерных точках части (частей) границы объекта							
1	2	3	4	5	6	7	8
—	—	—	—	—	—	—	—


Раздел 4

План границ объекта

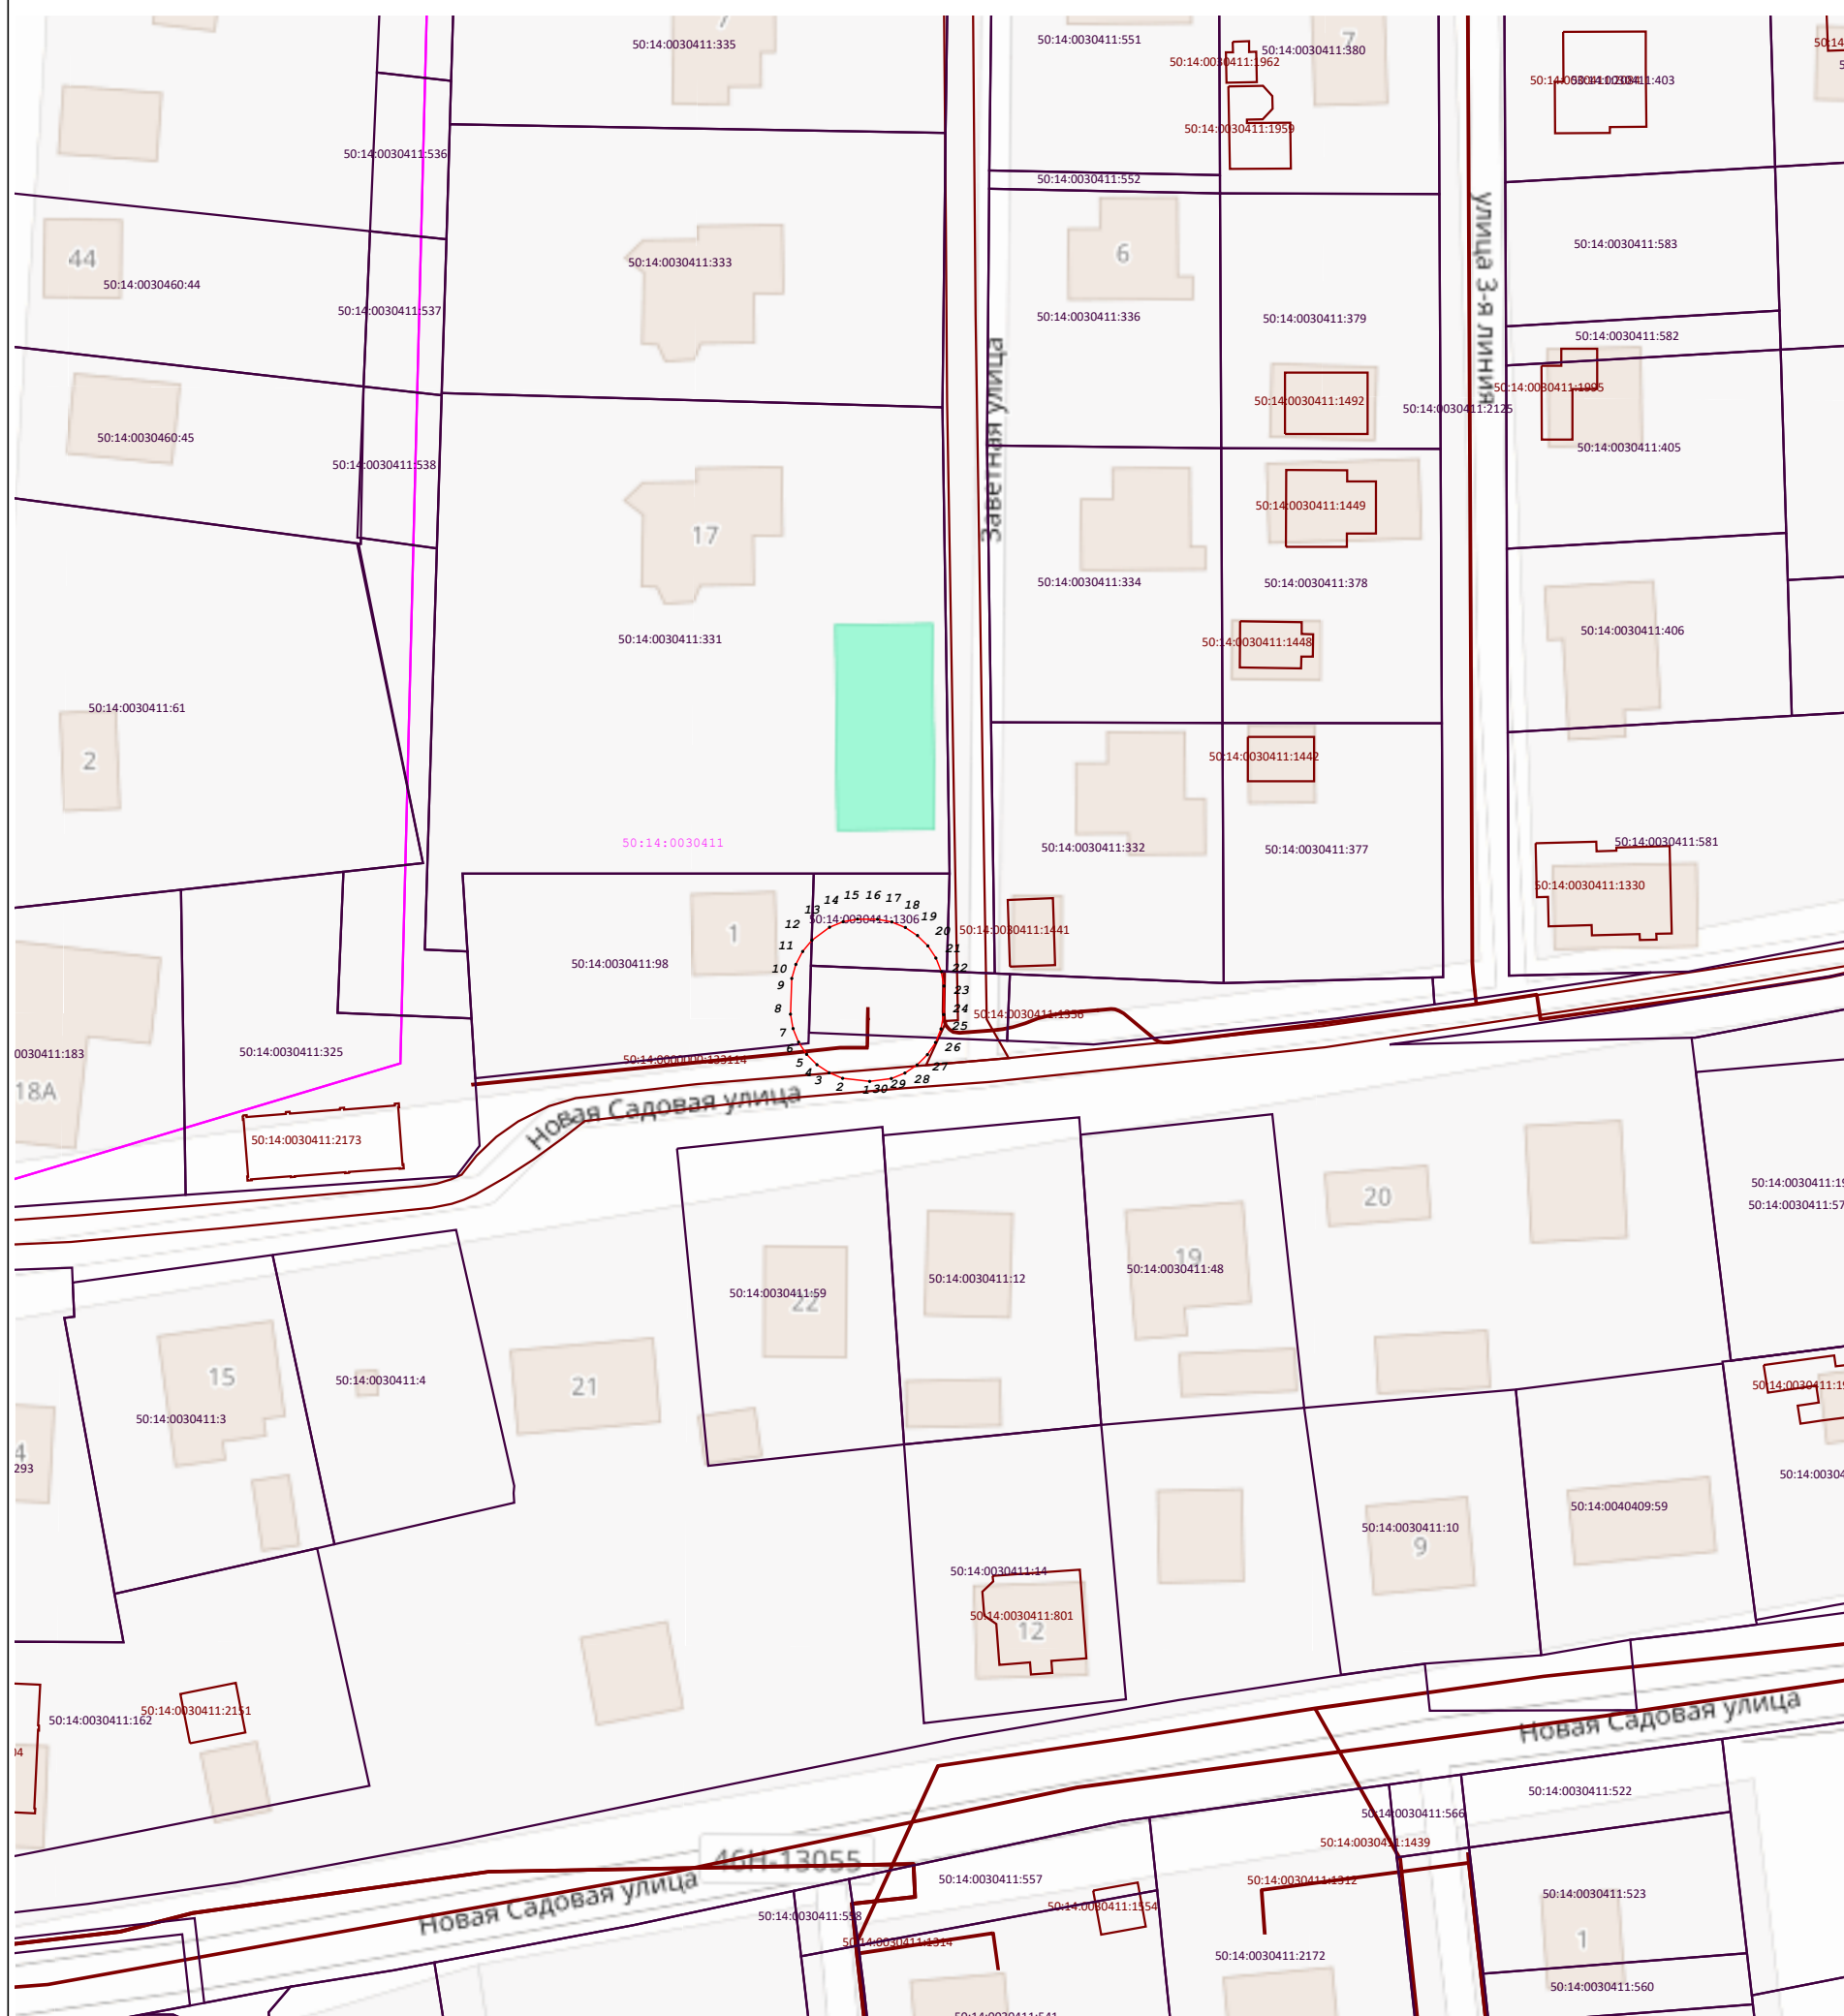

Масштаб 1:1 000

Используемые условные знаки и обозначения:

 -  - Граница зоны
-  - Обозначение границы земельного участка, сведения о котором содержится в ЕГРН
-  - Обозначение границы кадастрового квартала по сведениям ЕГРН
-  - Обозначение границы кадастрового квартала по сведениям Единого государственного реестра недвижимости
-  - Характерная точка границы зоны
-  - Кадастровый номер квартала
-  - Кадастровый номер земельного участка