

ГРАФИЧЕСКОЕ ОПИСАНИЕ

местоположения границ населенных пунктов, территориальных зон, особо охраняемых природных территорий, зон с особыми условиями использования территории

Сведения о границах территории, в отношении которой устанавливается публичный сервитут для строительства, эксплуатации, реконструкции, капитального ремонта линейного объекта: "Газопровод среднего давления $P \leq 0,3$ МПа"

(наименование объекта, местоположение границ которого описано (далее - объект))

Раздел 1

Сведения об объекте

№ п/п	Характеристики объекта	Описание характеристик
1	2	3
1	Местоположение объекта	Московская область, г.о Щёлково, поселок Образцово
2	Площадь объекта +/- величина погрешности определения площади ($P \pm \Delta P$)	1073 +/- 11 м ²
3	Иные характеристики объекта	-

Раздел 2

Сведения о местоположении границ объекта

1. Система координат МСК-50, зона 2

2. Сведения о характерных точках границ объекта


Обозначение характерных точек границ	Координаты, м		Метод определения координат характерной точки	Средняя квадратическая погрешность положения характерной точки (Mt), м	Описание обозначения точки на местности (при наличии)
	X	Y			
1	2	3	4	5	6
1	489207.08	2216623.88	Аналитический метод	0.1	-
2	489205.26	2216620.32	Аналитический метод	0.1	-
3	489202.27	2216621.85	Аналитический метод	0.1	-
4	489201.55	2216653.60	Аналитический метод	0.1	-
5	489201.46	2216653.60	Аналитический метод	0.1	-
6	489201.40	2216662.01	Аналитический метод	0.1	-
7	489200.82	2216673.60	Аналитический метод	0.1	-
8	489200.72	2216689.74	Аналитический метод	0.1	-
9	489201.86	2216723.22	Аналитический метод	0.1	-
10	489202.96	2216750.35	Аналитический метод	0.1	-
11	489204.06	2216768.21	Аналитический метод	0.1	-
12	489205.05	2216787.37	Аналитический метод	0.1	-
13	489205.24	2216788.11	Аналитический метод	0.1	-
14	489205.69	2216788.73	Аналитический метод	0.1	-
15	489206.34	2216789.14	Аналитический метод	0.1	-
16	489207.10	2216789.26	Аналитический метод	0.1	-
17	489211.71	2216789.14	Аналитический метод	0.1	-
18	489225.85	2216788.28	Аналитический метод	0.1	-
19	489246.33	2216786.02	Аналитический метод	0.1	-
20	489265.85	2216785.09	Аналитический метод	0.1	-
21	489278.49	2216788.80	Аналитический метод	0.1	-
22	489299.26	2216788.02	Аналитический метод	0.1	-

2. Сведения о характерных точках границ объекта					
Обозначение характерных точек границ	Координаты, м		Метод определения координат характерной точки	Средняя квадратическая погрешность положения характерной точки (Mt), м	Описание обозначения точки на местности (при наличии)
	X	Y			
1	2	3	4	5	6
23	489300.06	2216787.85	Аналитический метод	0.1	-
24	489300.83	2216787.26	Аналитический метод	0.1	-
25	489301.17	2216786.62	Аналитический метод	0.1	-
26	489301.28	2216785.91	Аналитический метод	0.1	-
27	489301.09	2216782.23	Аналитический метод	0.1	-
28	489297.10	2216782.44	Аналитический метод	0.1	-
29	489297.17	2216784.06	Аналитический метод	0.1	-
30	489278.99	2216784.77	Аналитический метод	0.1	-
31	489266.33	2216781.06	Аналитический метод	0.1	-
32	489246.02	2216782.03	Аналитический метод	0.1	-
33	489225.51	2216784.29	Аналитический метод	0.1	-
34	489216.77	2216784.83	Аналитический метод	0.1	-
35	489211.89	2216785.12	Аналитический метод	0.1	-
36	489208.94	2216785.21	Аналитический метод	0.1	-
37	489208.29	2216772.42	Аналитический метод	0.1	-
38	489211.18	2216772.26	Аналитический метод	0.1	-
39	489210.96	2216768.26	Аналитический метод	0.1	-
40	489208.08	2216768.42	Аналитический метод	0.1	-
41	489206.96	2216750.14	Аналитический метод	0.1	-
42	489205.86	2216723.07	Аналитический метод	0.1	-
43	489204.72	2216689.68	Аналитический метод	0.1	-
44	489204.82	2216673.71	Аналитический метод	0.1	-
45	489205.40	2216662.13	Аналитический метод	0.1	-
46	489205.43	2216657.56	Аналитический метод	0.1	-
47	489206.22	2216657.37	Аналитический метод	0.1	-

2. Сведения о характерных точках границ объекта					
Обозначение характерных точек границ	Координаты, м		Метод определения координат характерной точки	Средняя квадратическая погрешность положения характерной точки (Mt), м	Описание обозначения точки на местности (при наличии)
	X	Y			
1	2	3	4	5	6
48	489206.86	2216656.88	Аналитический метод	0.1	-
49	489207.22	2216656.29	Аналитический метод	0.1	-
50	489207.36	2216655.60	Аналитический метод	0.1	-
51	489207.39	2216653.12	Аналитический метод	0.1	-
52	489207.27	2216652.42	Аналитический метод	0.1	-
53	489206.90	2216651.81	Аналитический метод	0.1	-
54	489206.32	2216651.35	Аналитический метод	0.1	-
55	489205.61	2216651.12	Аналитический метод	0.1	-
56	489206.21	2216624.32	Аналитический метод	0.1	-
1	489207.08	2216623.88	Аналитический метод	0.1	-
3. Сведения о характерных точках части (частей) границы объекта					
Обозначение характерных точек части границы	Координаты, м		Метод определения координат характерной точки	Средняя квадратическая погрешность положения характерной точки (Mt), м	Описание обозначения точки на местности (при наличии)
	X	Y			
1	2	3	4	5	6
-	-	-	-	-	-

Раздел 3							
Сведения о местоположении измененных (уточненных) границ объекта							
1. Система координат -							
2. Сведения о характерных точках границ объекта							
Обозначение характерных точек границ	Существующие координаты, м		Измененные (уточненные) координаты, м		Метод определения координат характерной точки	Средняя квадратическая погрешность положения характерной точки (Mt), м	Описание обозначения точки на местности (при наличии)
	X	Y	X	Y			
1	2	3	4	5	6	7	8
-	-	-	-	-	-	-	
3. Сведения о характерных точках части (частей) границы объекта							
Обозначение характерных точек части границы	Существующие координаты, м		Измененные (уточненные) координаты, м		Метод определения координат характерной точки	Средняя квадратическая погрешность положения характерной точки (Mt), м	Описание обозначения точки на местности (при наличии)
	X	Y	X	Y			
1	2	3	4	5	6	7	8
-	-	-	-	-	-	-	

Схема расположения границ публичного сервитута

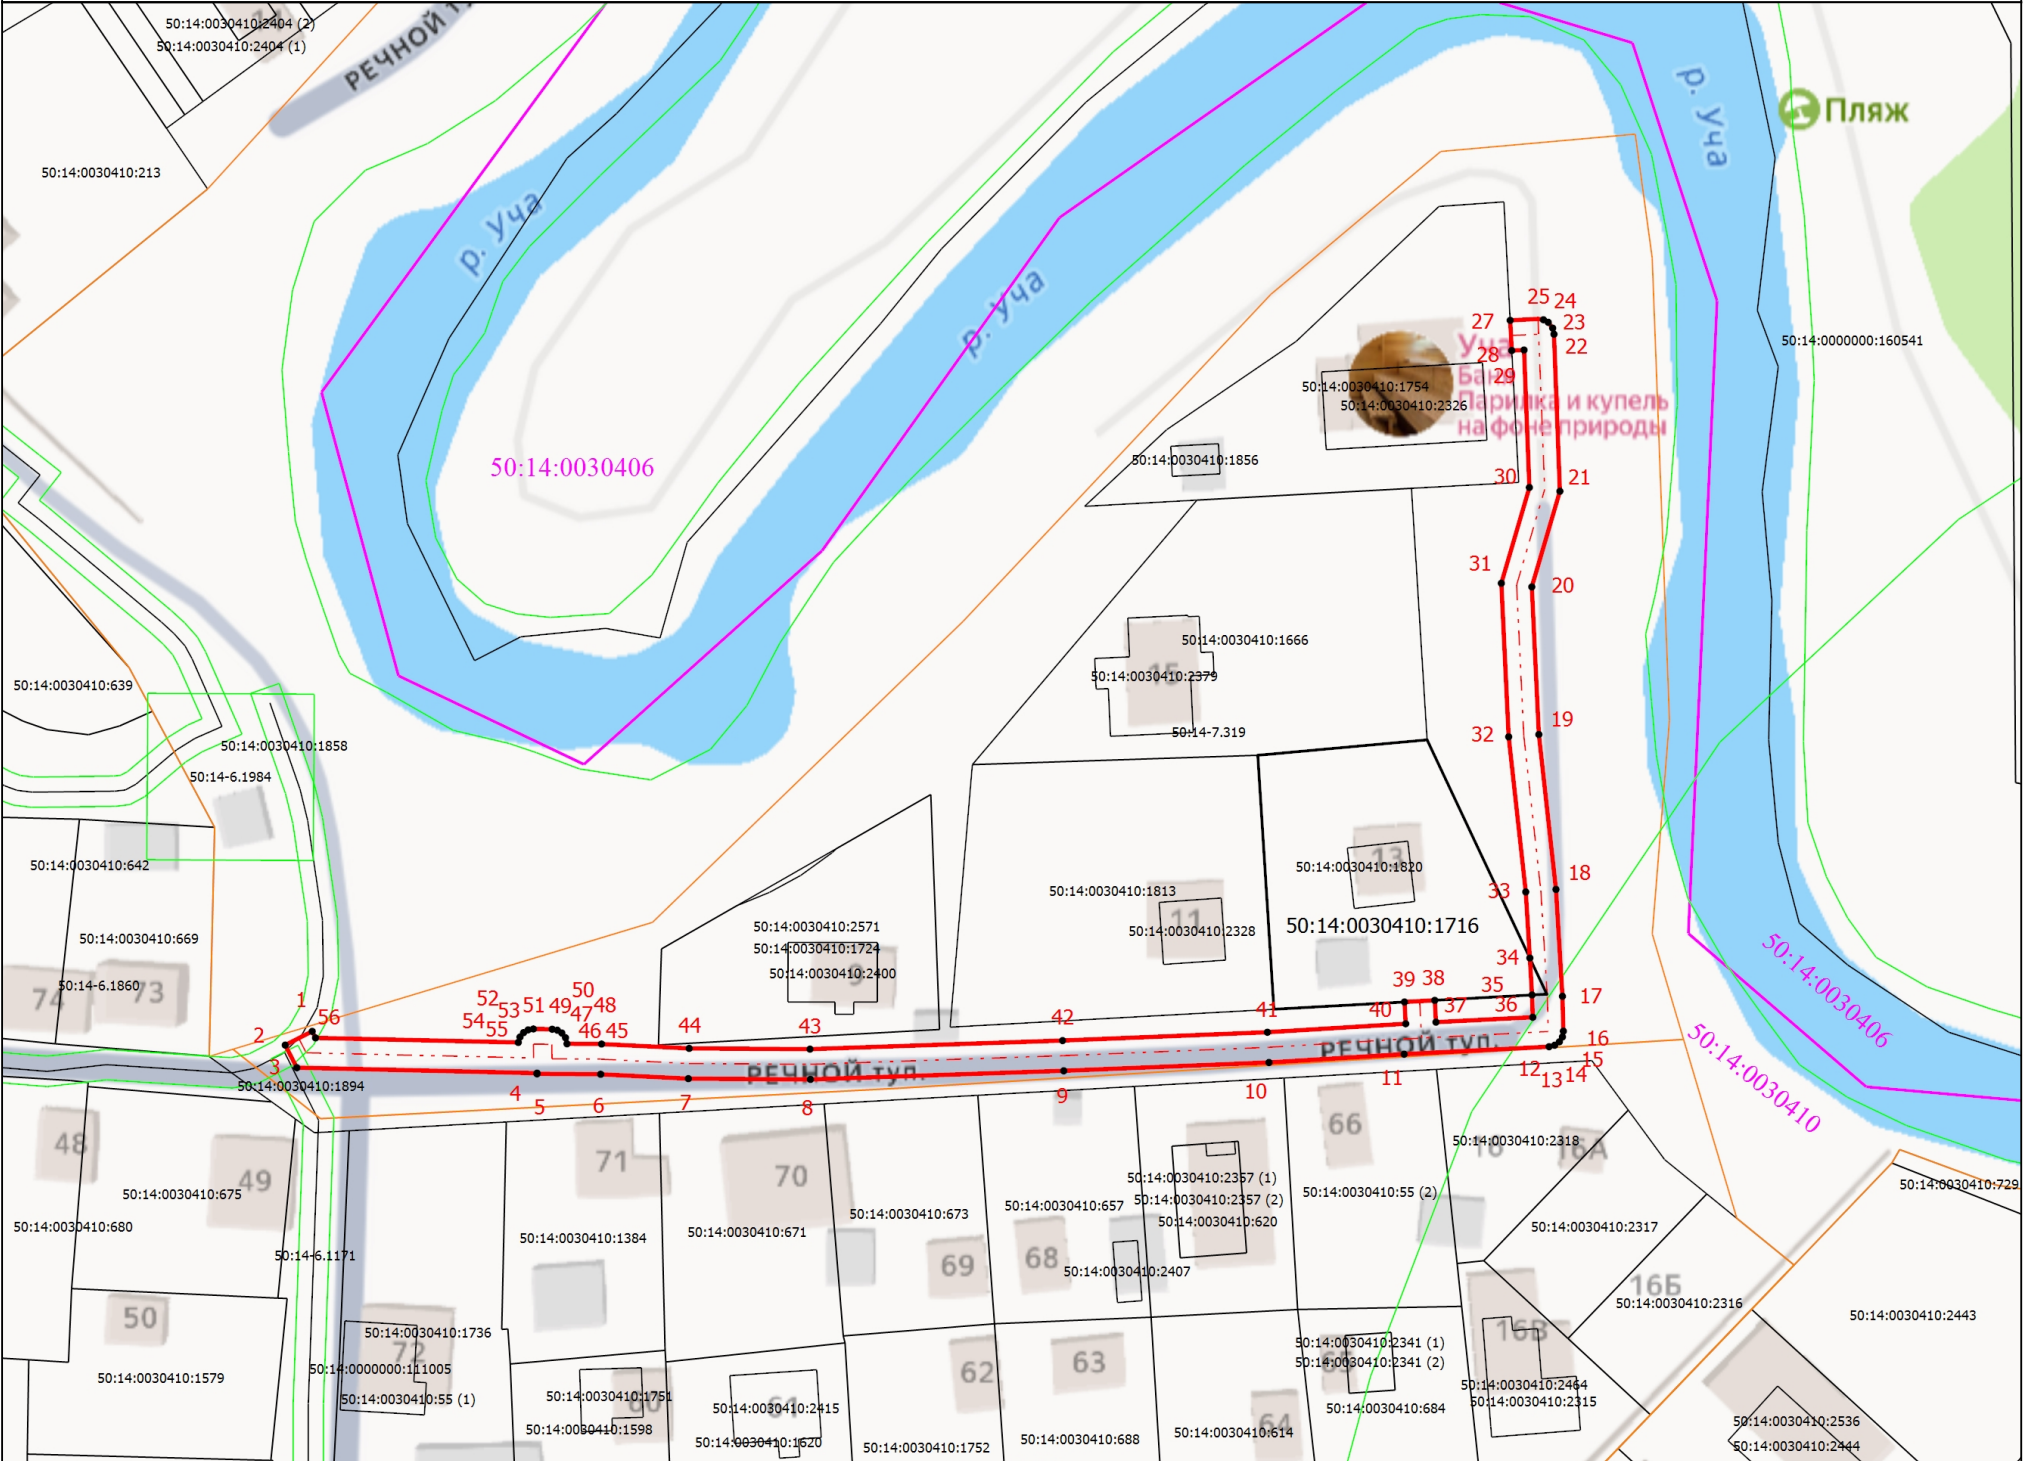

Условные обозначения			Масштаб 1:1000		
	- Характерная точка границы, сведения о которой позволяют однозначно определить ее положение на местности		1	- Обозначение новой характерной точки	
	- Часть границы, сведения ЕГРН о которой позволяют однозначно определить ее положение на местности			- Граница кадастрового квартала	
	- Граница территориальной зоны			- Граница зоны с особыми условиями	
	- Территориальная зона 50:14-7.319 — Жилая зона			- Зона с особыми условиями использования территории 50:14-6.1860 — Охранная зона трубопроводов (газопроводов, нефтепроводов и нефтепродуктопроводов, аммиакопроводов)	
50:14-7.319	- Кадастровый номер земельного участка		50:14-6.1860	- Кадастровый номер здания	
50:14:0030410:1716	- Кадастровый номер сооружения		50:14:0030410:2536	- Обозначение контура земельного участка	
50:14:0030410:1858	- Обозначение контура здания		50:14:0030410:55 (1)	- Проектируемое сооружение в отношении которого устанавливается публичный сервитут	
50:14:0030410:2341 (1)	- Образуемый земельный участок				



Дата "10" июля 2026 г.

Подпись

Место для оттиска печати (при наличии) лица, составившего описание местоположения границ объекта