

## Утверждена

(наименование документа об утверждении, включая наименования органов государственной власти или


органов местного самоуправления, принявших решение об утверждении схемы или

подписавших соглашение о перераспределении земельных участков)







от \_\_\_\_\_ № \_\_\_\_\_

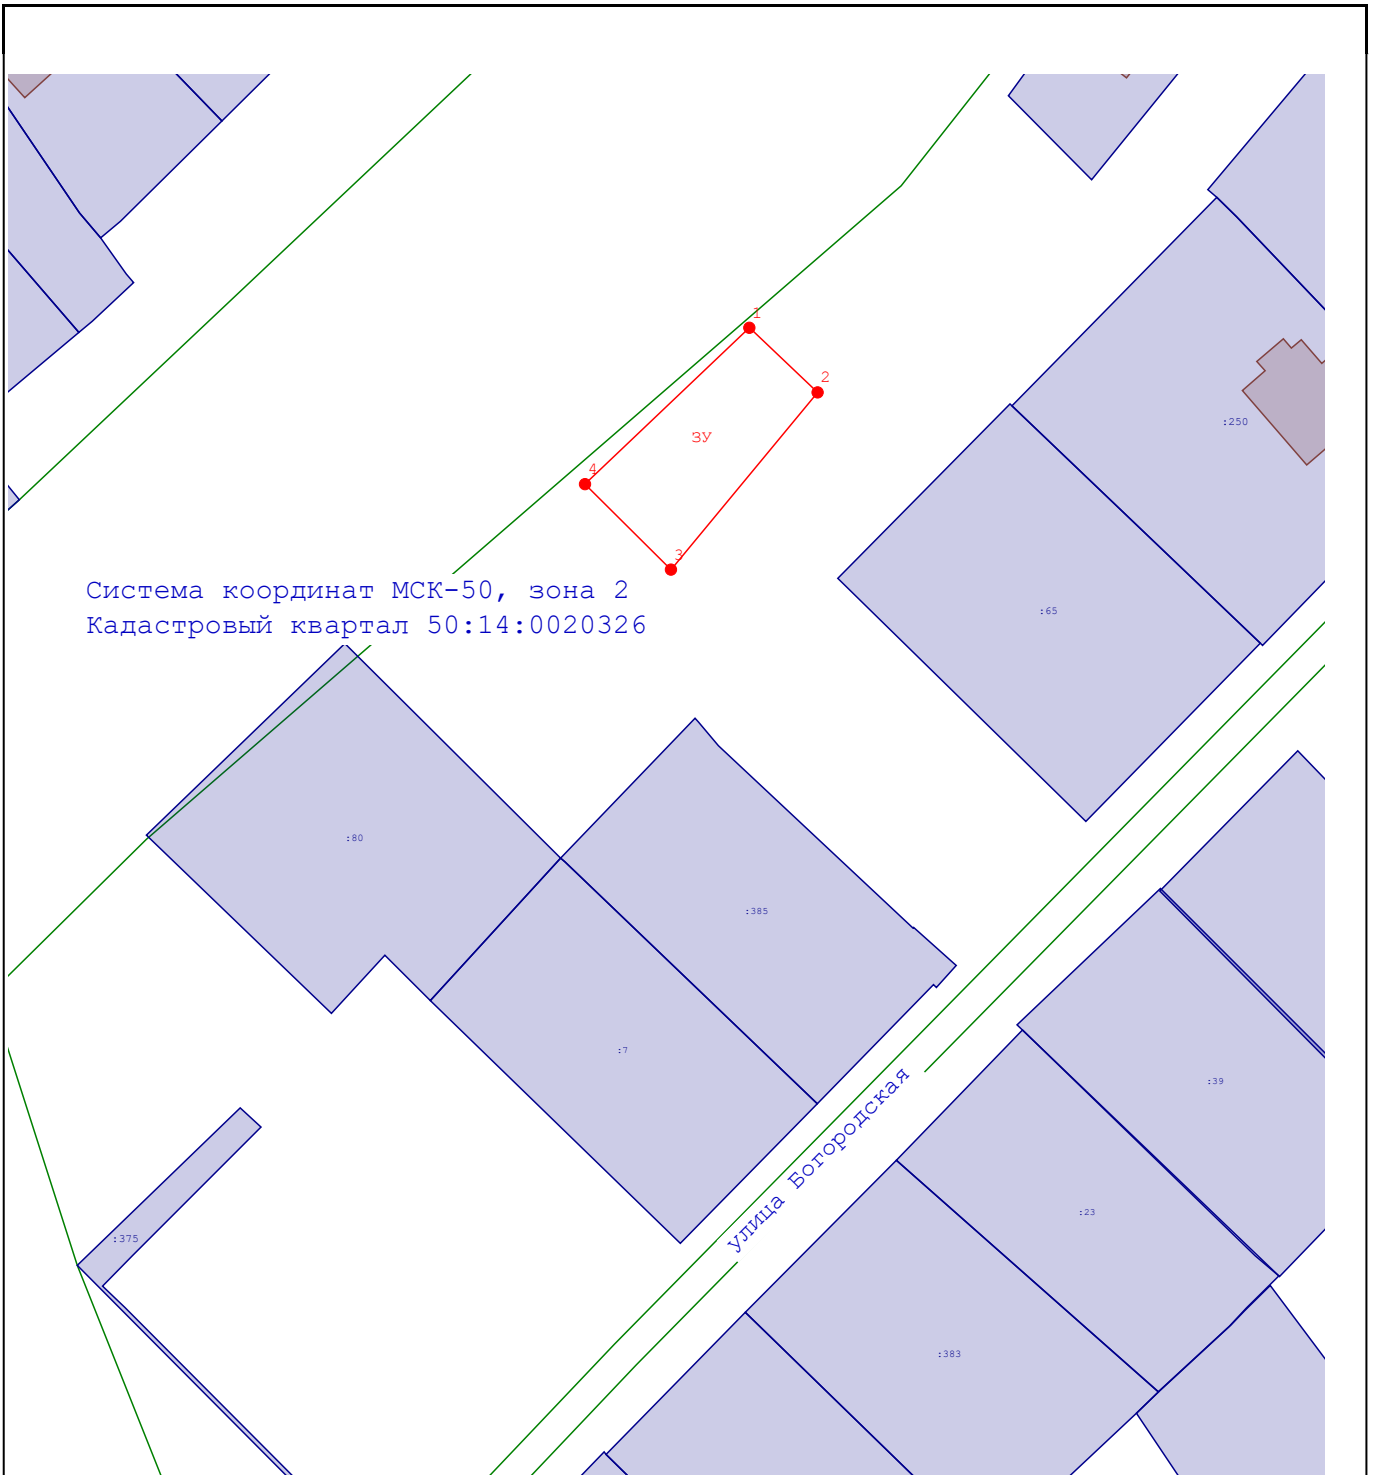
### Схема расположения земельного участка или земельных участков на кадастровом плане территории

<b>Площадь земельного участка</b> _____ <b>430 м<sup>2</sup></b>		
(указывается проектная площадь образуемого земельного участка, вычисленная с использованием технологических и программных средств, в том числе размещенных на официальном сайте федерального органа исполнительной власти, уполномоченного Правительством Российской Федерации на осуществление государственного кадастрового учета, государственной регистрации прав, ведение Единого государственного реестра недвижимости и предоставление сведений, содержащихся в Едином государственном реестре недвижимости, в информационно-телекоммуникационной сети "Интернет" (далее - официальный сайт), с округлением до 1 квадратного метра. Указанное значение площади земельного участка может быть уточнено при проведении кадастровых работ не более чем на десять процентов)		
<b>Обозначение характерных точек границ</b>	<b>Координаты, м</b>	
	(указываются в случае подготовки схемы расположения земельного участка с использованием технологических и программных средств, в том числе размещенных на официальном сайте. Значения координат, полученные с использованием указанных технологических и программных средств, указываются с округлением до 0,01 метра)	
	<b>X</b>	<b>Y</b>
<b>1</b>	<b>2</b>	<b>3</b>
1	501 529,48	2 230 090,52
2	501 520,91	2 230 099,55
3	501 497,42	2 230 080,15
4	501 508,75	2 230 068,79
1	501 529,48	2 230 090,52



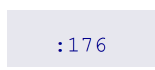

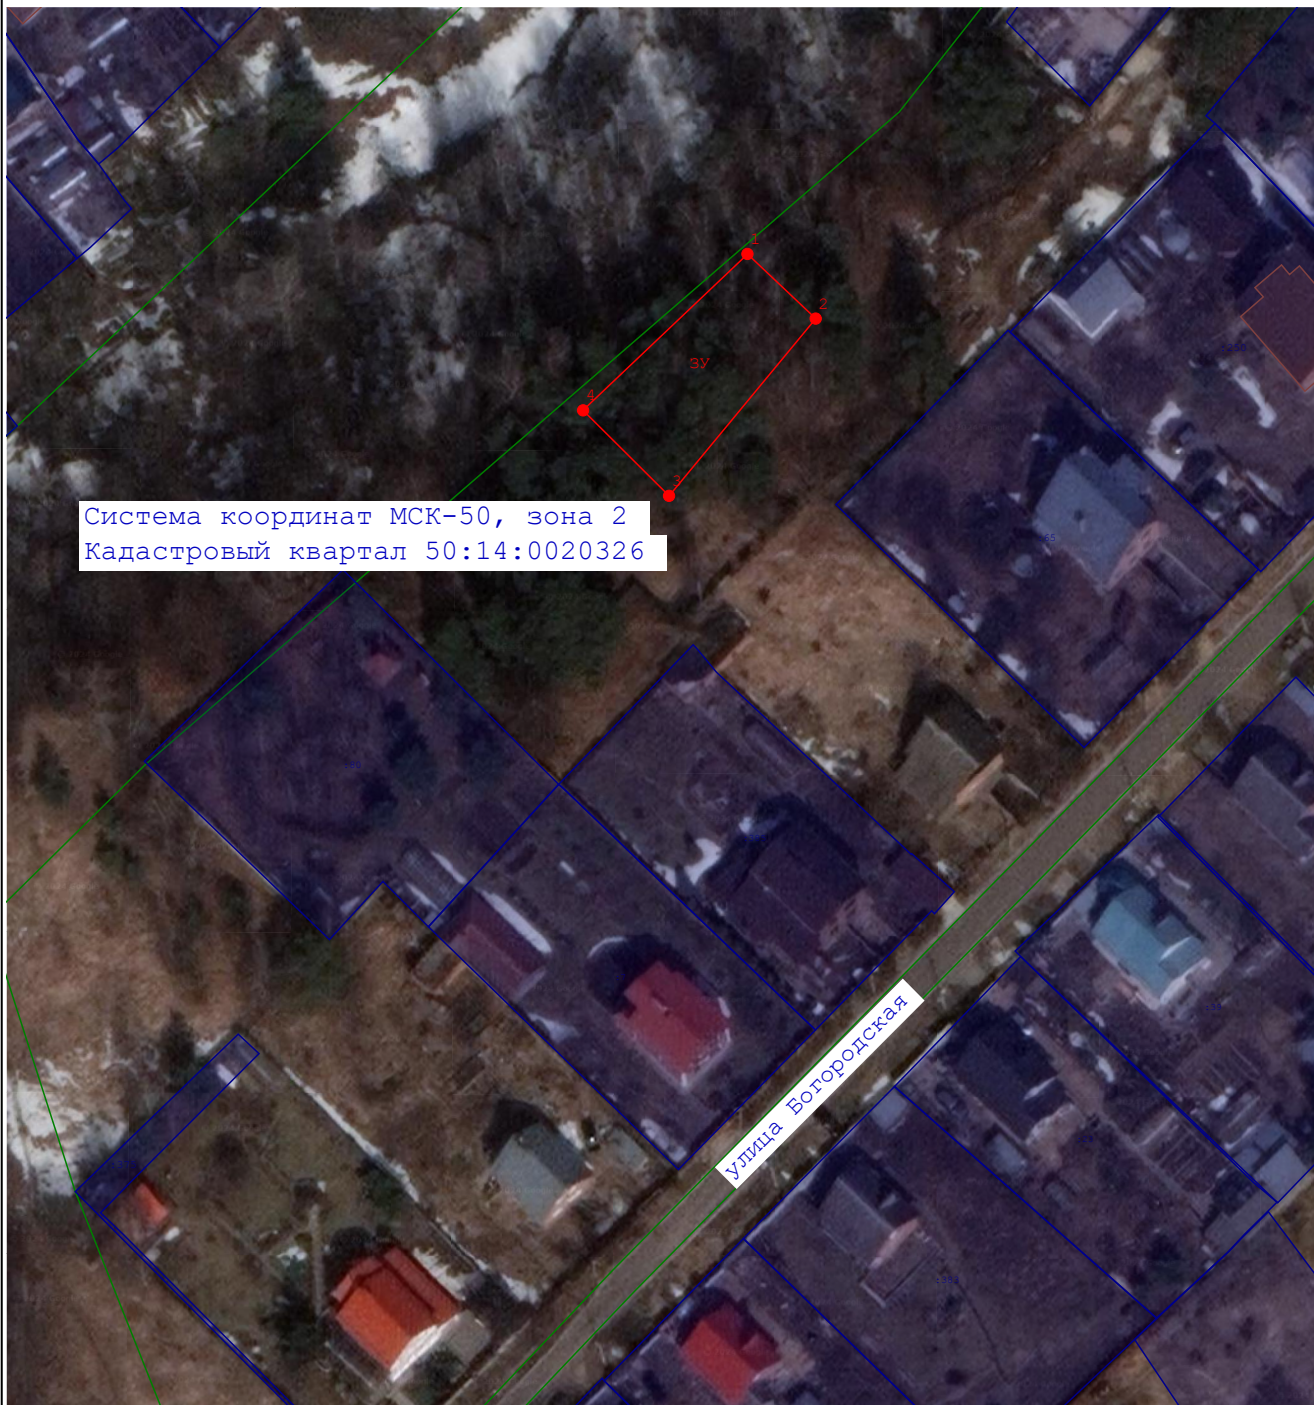



**Условные обозначения:**

-  - Границы испрашиваемого земельного участка
-  - Наименование испрашиваемого земельного участка
-  - Номера существующих земельных участков
-  - Характерные точки испрашиваемого земельного участка
-  - Границы территориальных зон
-  - Границы ОКС



Масштаб 1:1 000

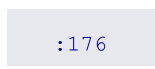**Условные обозначения:**

-  - Границы испрашиваемого земельного участка
-  - Наименование испрашиваемого земельного участка
-  - Номера существующих земельных участков
-  - Характерные точки испрашиваемого земельного участка
-  - Границы территориальных зон
-  - Границы ОКС