

Схема расположения земельного участка на кадастровом плане территории

Площадь формируемого земельного участка: 1029 кв.м.

Адрес: РФ. Московская область, г.о. Щёлково, рп. Фряново, ул. Московская, д.6

Номер кадастрового квартала: 50:14:0010407

Геоданные МСК 50 зона 2

Имя точки	X, м	Y, м	Имя точки	X, м	Y, м	Имя точки	X, м	Y, м
:ЗУ1 (площадь 1 052 кв.м.)			3	511 171,66	2 247 045,53	1	511 157,82	2 246 999,47
1	511 157,82	2 246 999,47	4	511 181,77	2 247 018,81			
2	511 141,86	2 247 033,23	5	511 179,98	2 247 014,61			



Условные обозначения:

:ЗУ1 - обозначение формируемого земельного участка

— - границы земельных участков по сведениям ЕГРН

:136 - обозначение земельных участков по сведениям ЕГРН

— - ЗОУИТ 50:14-6.507; Охранная зона объекта «Газораспределительная сеть п. Фряново (д. Головино, д. Аксеново, д. Новопарево, п. Фряново)», кадастровый номер 50:14:0000000:121676


Схема расположения земельного участка на кадастровом плане территории

Площадь формируемого земельного участка: 1469 кв.м.

Номер кадастрового квартала: 50:14:0040108

Геоданные МСК 50 зона 2

Имя точки	X, м	Y, м	Имя точки	X, м	Y, м	Имя точки	X, м	Y, м
:ЗУ1 (площадь 1 469 кв.м.)			9	488 895,86	2 215 952,33	2	488 898,13	2 215 904,43
2	488 898,13	2 215 904,43	10	488 865,44	2 215 947,42			
11	488 903,62	2 215 905,34	3	488 873,35	2 215 900,16			

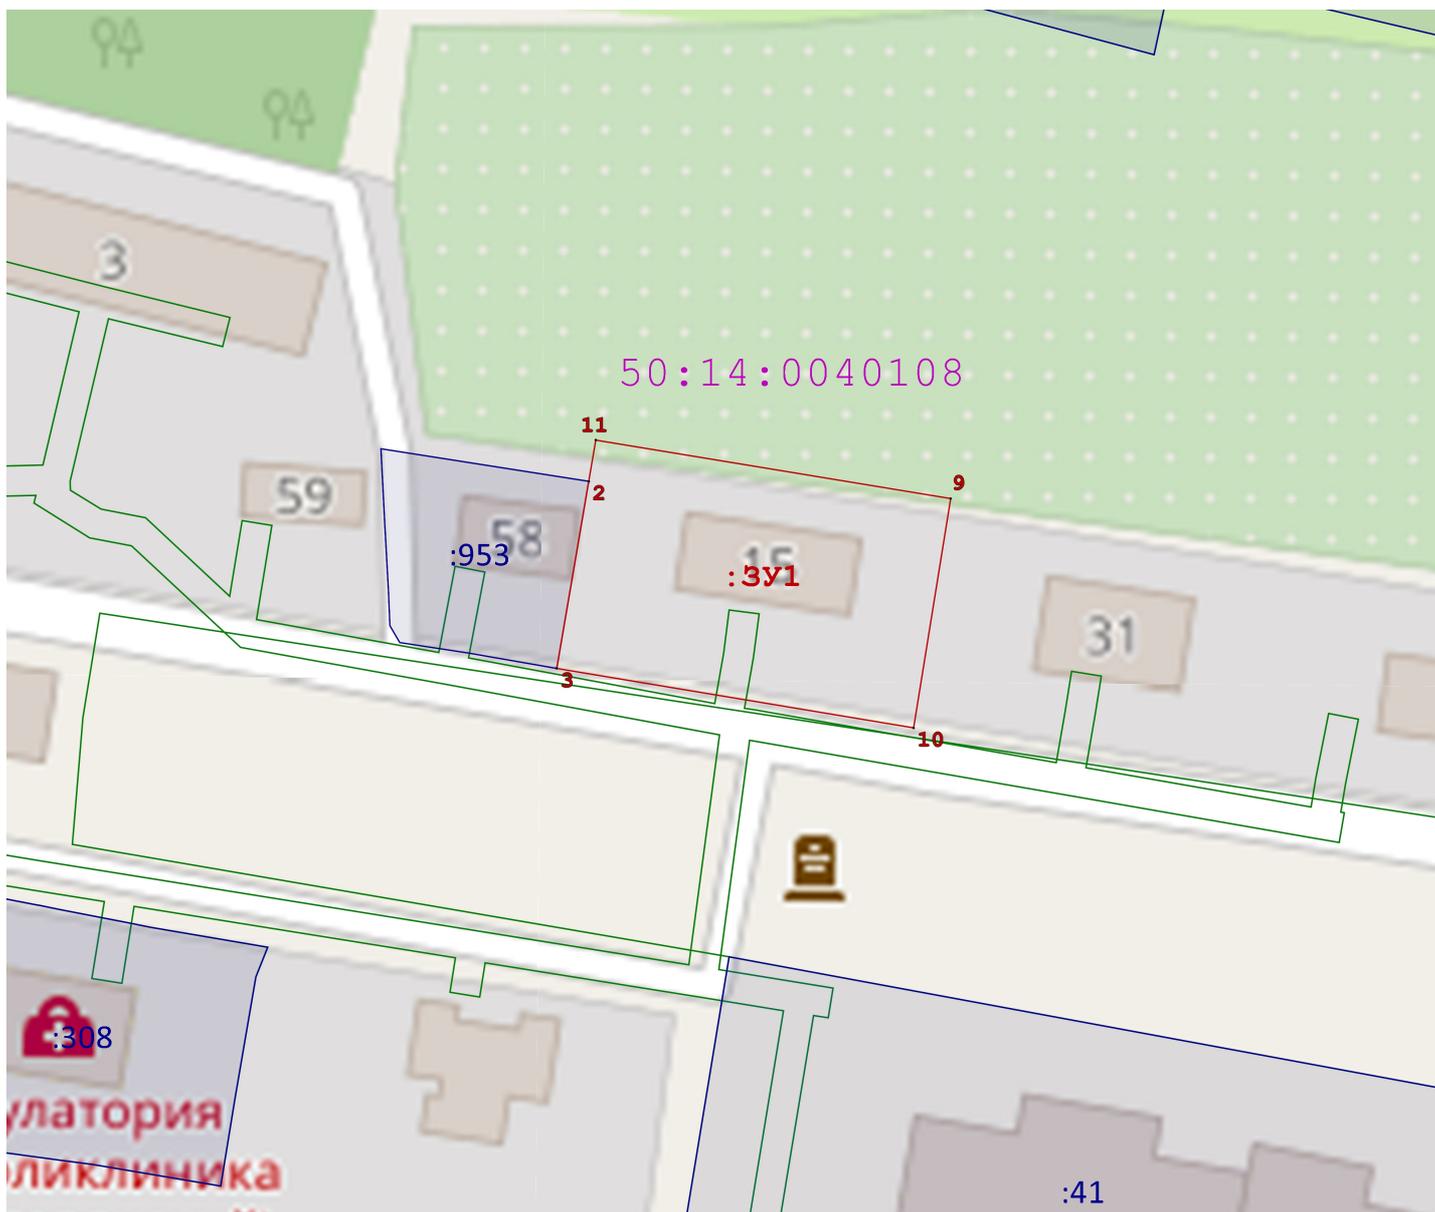

Условные обозначения:

- :ЗУ1** - обозначение формируемого земельного участка
-  - границы земельных участков по сведениям ЕГРН
- :41** - обозначение кадастрового номера земельного участка по сведениям ЕГРН
-  - ЗОУИТ 50:14-6.423; Зона публичного сервитута объекта "Газораспределительная сеть п. Краснознаменский, кадастровый номер 50:14:0000000:120199"


Схема расположения земельного участка на кадастровом плане территории

Площадь формируемого земельного участка: 2118 кв.м.

Номер кадастрового квартала: 50:14:0030120

Геоданные МСК 50 зона 2

Имя точки	X, м	Y, м	Имя точки	X, м	Y, м	Имя точки	X, м	Y, м
:ЗУ1 (площадь 2 118 кв.м.)			3	494 150,95	2 227 843,86	6	494 140,68	2 227 873,93
1	494 207,58	2 227 857,03	4	494 143,76	2 227 843,86	7	494 199,49	2 227 889,00
2	494 158,30	2 227 842,24	5	494 143,71	2 227 847,07	1	494 207,58	2 227 857,03

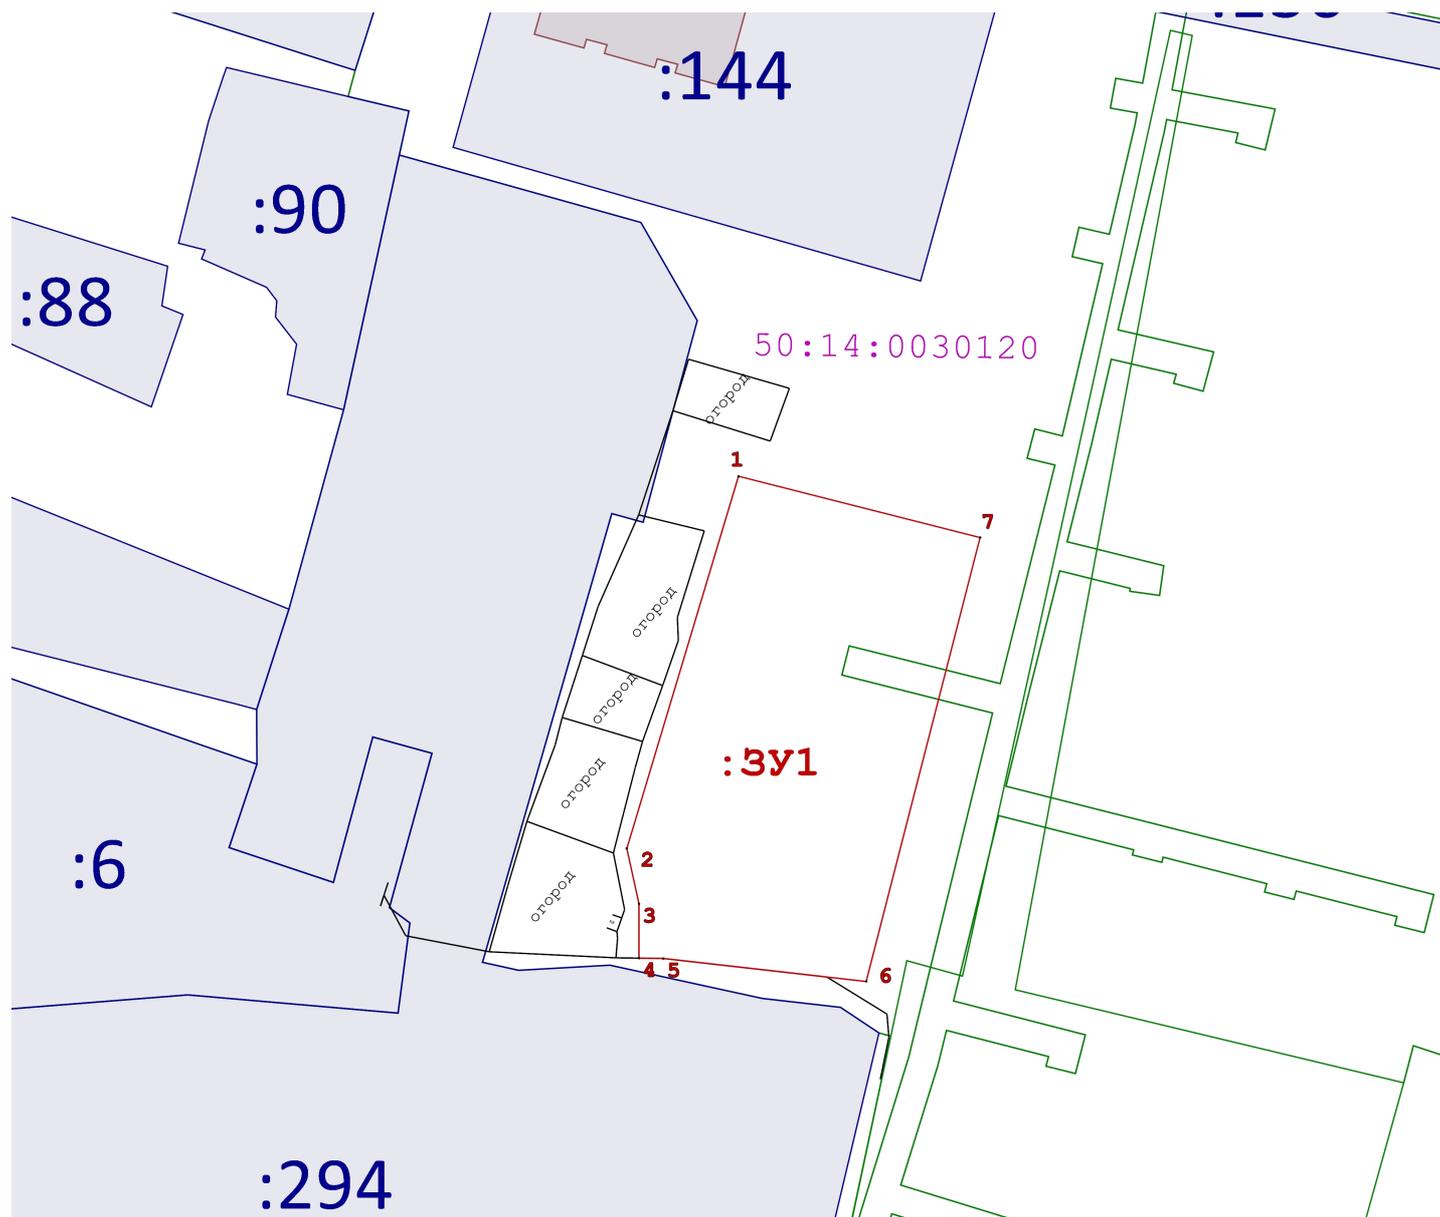

Условные обозначения:

:ЗУ1 - обозначение формируемого земельного участка

— - границы земельных участков по сведениям ЕГРН

:294 -

— // — - ЗОУИТ 50:14-6.227; Охранная зона объекта «Газораспределительная сеть с. Трубино, кадастровый номер 50:14:0000000:1210»