

**Графическое описание местоположения границ публичного сервитута**

Установление публичного сервитута на части земельного участка, расположенного в границах полосы отвода автомобильной дороги общего пользования регионального и межмуниципального значения Московской области, в целях прокладки инженерных коммуникаций- водопровод

Площадь испрашиваемой части земельного участка 13 кв.м.

МСК 50, зона 2


**Перечень характерных точек**

Обозначение характерных точек границ	Координаты, м		Метод определения координат характерной точки	Средняя квадратическая погрешность положения характерной точки
	X	Y		
1	2	3	4	5
1	488035.78	2216103.85	Аналитический метод	0.10
2	488032.33	2216106.04		0.10
3	488026.09	2216106.37		0.10
4	488029.54	2216104.18		0.10
1	488035.78	2216103.85		0.10





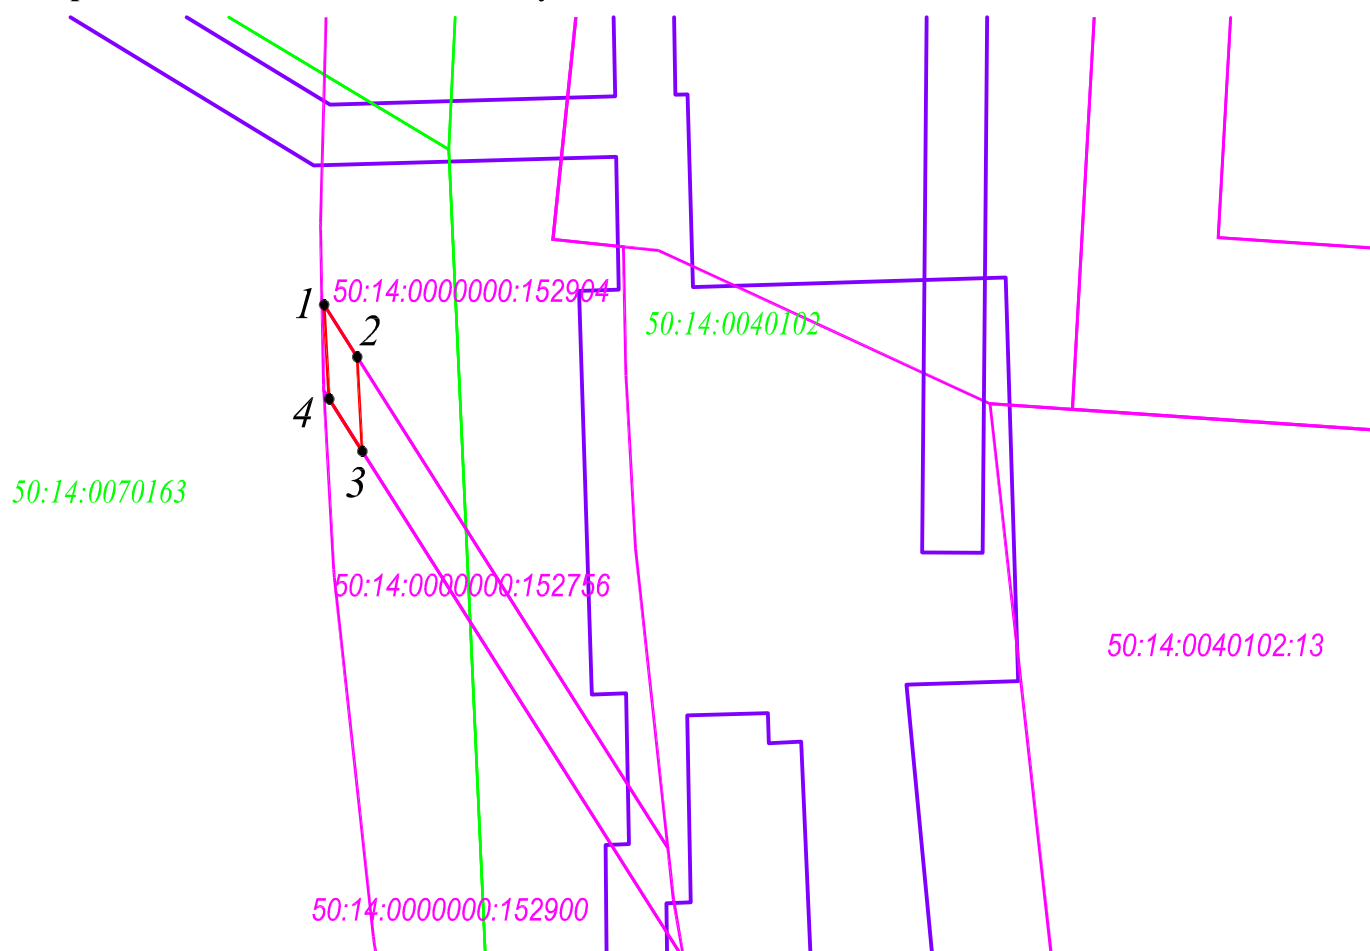

# **Графическое описание местоположения границ публичного сервитута**

Установление публичного сервитута на части земельного участка, расположенного в границах полосы отвода автомобильной дороги общего пользования регионального и межмуниципального значения Московской области, в целях прокладки инженерных коммуникаций- водопровод

Площадь испрашиваемой части земельного участка 13 кв.м.



**Масштаб: 1:500**

-  -Вновь образуемая граница публичного сервитута, сведения о которой достаточны для определения ее местоположения
-  -Существующая часть границы, имеющиеся в ЕГРН сведения о которой достаточны для определения ее местоположения
-  1. -Характерная точка границы зоны публичного сервитута, сведения о которой позволяют однозначно определить ее местоположение
-  50:14:0050412 -Граница и номер кадастрового квартала
-  :136 -Кадастровый номер земельного участка в границах кадастрового квартала
-  -Зона с особыми условиями использования территории. Охранная зона объекта "Газопровод-отвод с газорегуляторными пунктами от газопровода высокого давления "Щелково ""