

Утверждена

Постановлением Администрации

городского округа Щелково

№ \_\_\_\_\_ от \_\_\_\_\_

### Схема расположения земельного участка на кадастровом плане территории


Категория земель: *земли населенных пунктов*

Вид разрешенного использования: *Для ведения личного подсобного хозяйства (приусадебный земельный участок)*

Площадь земельного участка: *761 кв.м.*

#### Координаты (МСК-50), м

Имя точки	X, м	Y, м	Имя точки	X, м	Y, м	Имя точки	X, м	Y, м
:ЗУ1			3	512 563,65	2 244 373,07	6	512 593,72	2 244 369,74
1	512 601,46	2 244 374,67	н4	512 558,22	2 244 369,41	1	512 601,46	2 244 374,67
2	512 591,01	2 244 391,53	5	512 568,74	2 244 353,57			

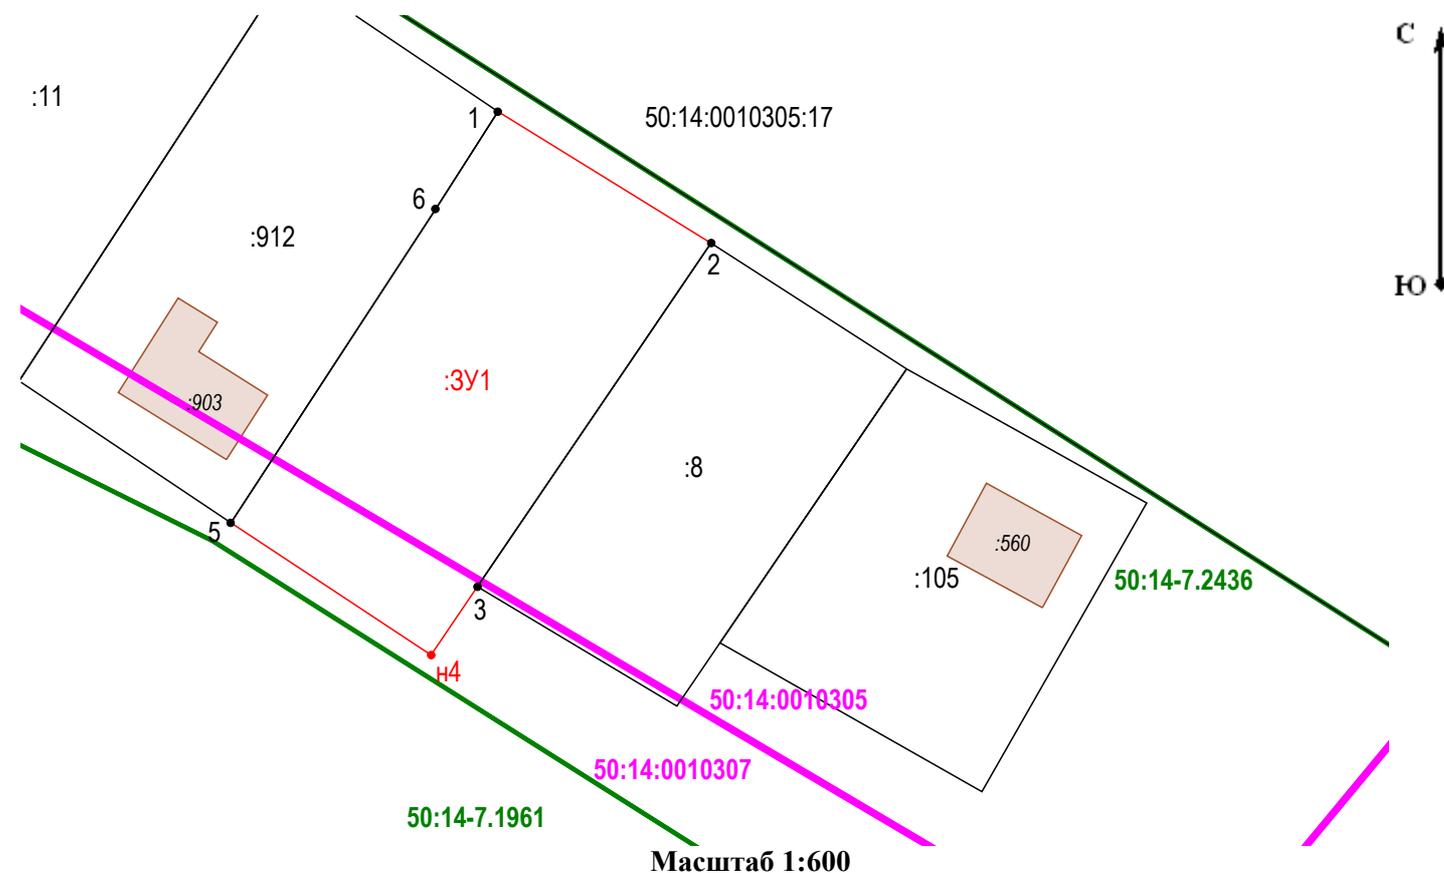

#### Условные обозначения:



- земельный участок, сведения о границах которого содержатся в ЕГРН



- образуемый земельный участок

:ЗУ1

- обозначение образуемого земельного участка

:912

- кадастровый номер земельного участка, сведения о границах которого содержатся в ЕГРН

50:14:0010307

- обозначение кадастрового квартала



- граница кадастрового квартала

50:14-7.1961

- номер зоны



- граница территориальной зоны