


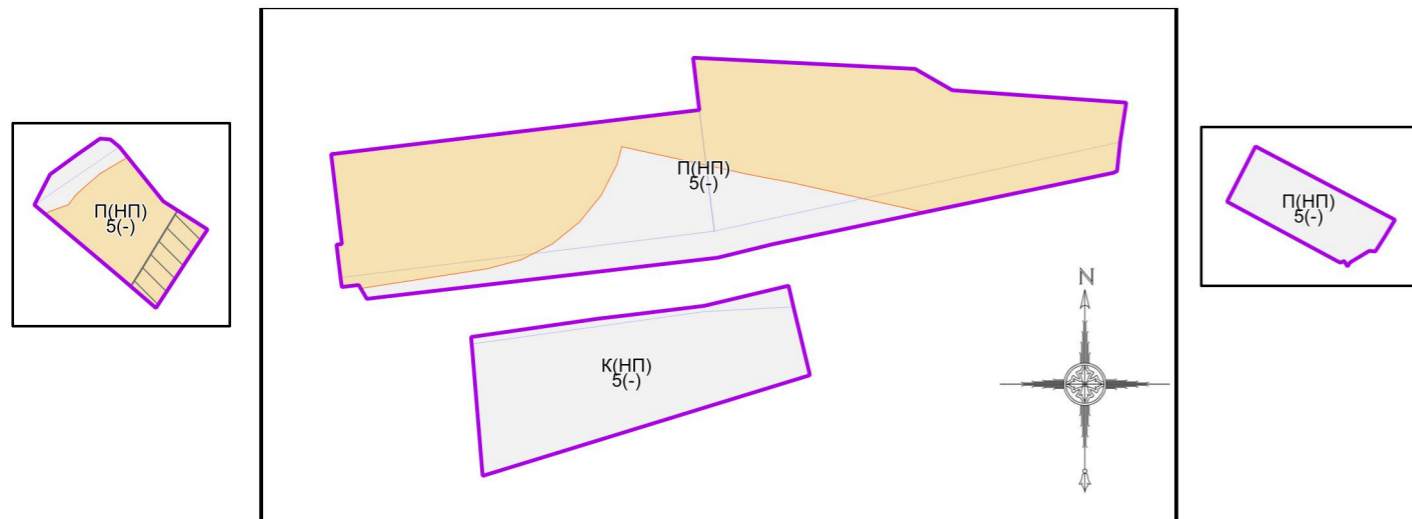


ВНЕСЕНИЕ ИЗМЕНЕНИЙ В ПРАВИЛА ЗЕМЛЕПОЛЬЗОВАНИЯ И ЗАСТРОЙКИ ТЕРРИТОРИИ (ЧАСТИ ТЕРРИТОРИИ) ГОРОДСКОГО ОКРУГА ЩЕЛКОВО МОСКОВСКОЙ ОБЛАСТИ ПРИМЕНИТЕЛЬНО К ТЕРРИТОРИИ, ГОСУДАРСТВЕННАЯ СОБСТВЕННОСТЬ НА КОТОРУЮ НЕ РАЗГРАНИЧЕНА, РАСПОЛОЖЕННОЙ В КАДАСТРОВЫХ КВАРТАЛАХ 50:14:0050506, 50:14:0040110, 50:14:0050912
КАРТА ГРАДОСТРОИТЕЛЬНОГО ЗОНИРОВАНИЯ С УСТАНОВЛЕННЫМИ ТЕРРИТОРИЯМИ, В ГРАНИЦАХ КОТОРЫХ ПРЕДУСМАТРИВАЮТСЯ ТРЕБОВАНИЯ К АРХИТЕКТУРНО-ГРАДОСТРОИТЕЛЬНОМУ ОБЛИКУ ОБЪЕКТОВ КАПИТАЛЬНОГО СТРОИТЕЛЬСТВА





Условные обозначения:

Границы

-  Разработки
-  Территориальных зон
-  Земельных участков (по данным ЕГРН)

Территории

 -  Территории, в границах которых требования к архитектурно-градостроительному облику не предусматриваются
-  Территории, в границах которых предусматриваются требования к архитектурно-градостроительному облику объектов капитального строительства

-  Тип 1
-  Тип 2

Подписи территориальных зон

- П(НП) - Виды территориальных зон
- 5 - Предельное количество надземных этажей
- (-) - Предельная высотность (в метрах)

| | | | | | | | |
|-------------------------|------------------|---------|------|--|--------|------|--|
| Должность | ФИО | Подпись | Дата | Договор от 18.07.2023 № 109-2023 | | | |
| Нач. отд. ПЗЗ ЦОГД | Д.М. Пападопулос | | | Московская область, городской округ Щёлково, г.Щёлково | | | |
| ГИП отд. ПЗЗ ЦОГД | Д.А. Косенко | | | | | | |
| ГИП отд. ПЗЗ ЦОГД | А.В. Склярова | | | | | | |
| Вед. инж. отд. ПЗЗ ЦОГД | Г.Г. Юрин | | | Внесение изменений в правила землепользования и застройки территории (части территории) городского округа Щёлково Московской области применительно к территории, государственная собственность на которую не разграничена, расположенной в кадастровых кварталах 50:14:0050506, 50:14:0040110, 50:14:0050912 | Стадия | Лист | Листов |
| | | | | | ГД | 3 | 3 |
| Проверил | Д.М. Пападопулос | | | Карта градостроительного зонирования с установленными территориями, в границах которых предусматриваются требования к архитектурно-градостроительному облику объектов капитального строительства Масштаб 1:10000 (Разработано в М 1:10000, выведено на печать в М 1:5000) | | | НИ и ПИ градостроительства ГАУ МО «НИИПИ градостроительства» |