


ВНЕСЕНИЕ ИЗМЕНЕНИЙ В ПРАВИЛА ЗЕМЛЕПОЛЬЗОВАНИЯ И ЗАСТРОЙКИ ТЕРРИТОРИИ (ЧАСТИ ТЕРРИТОРИИ) ГОРОДСКОГО ОКРУГА ЩЕЛКОВО МОСКОВСКОЙ ОБЛАСТИ ПРИМЕНИТЕЛЬНО К ЗЕМЕЛЬНЫМ УЧАСТКАМ С КАДАСТРОВЫМИ НОМЕРАМИ

50:14:0000000:158234, 50:14:0000000:158355, 50:14:0000000:158379

КАРТА ГРАДОСТРОИТЕЛЬНОГО ЗОНИРОВАНИЯ С УСТАНОВЛЕННЫМИ ТЕРРИТОРИЯМИ, В ГРАНИЦАХ КОТОРЫХ ПРЕДУСМАТРИВАЕТСЯ ОСУЩЕСТВЛЕНИЕ ДЕЯТЕЛЬНОСТИ ПО КОМПЛЕКСНОМУ РАЗВИТИЮ ТЕРРИТОРИИ

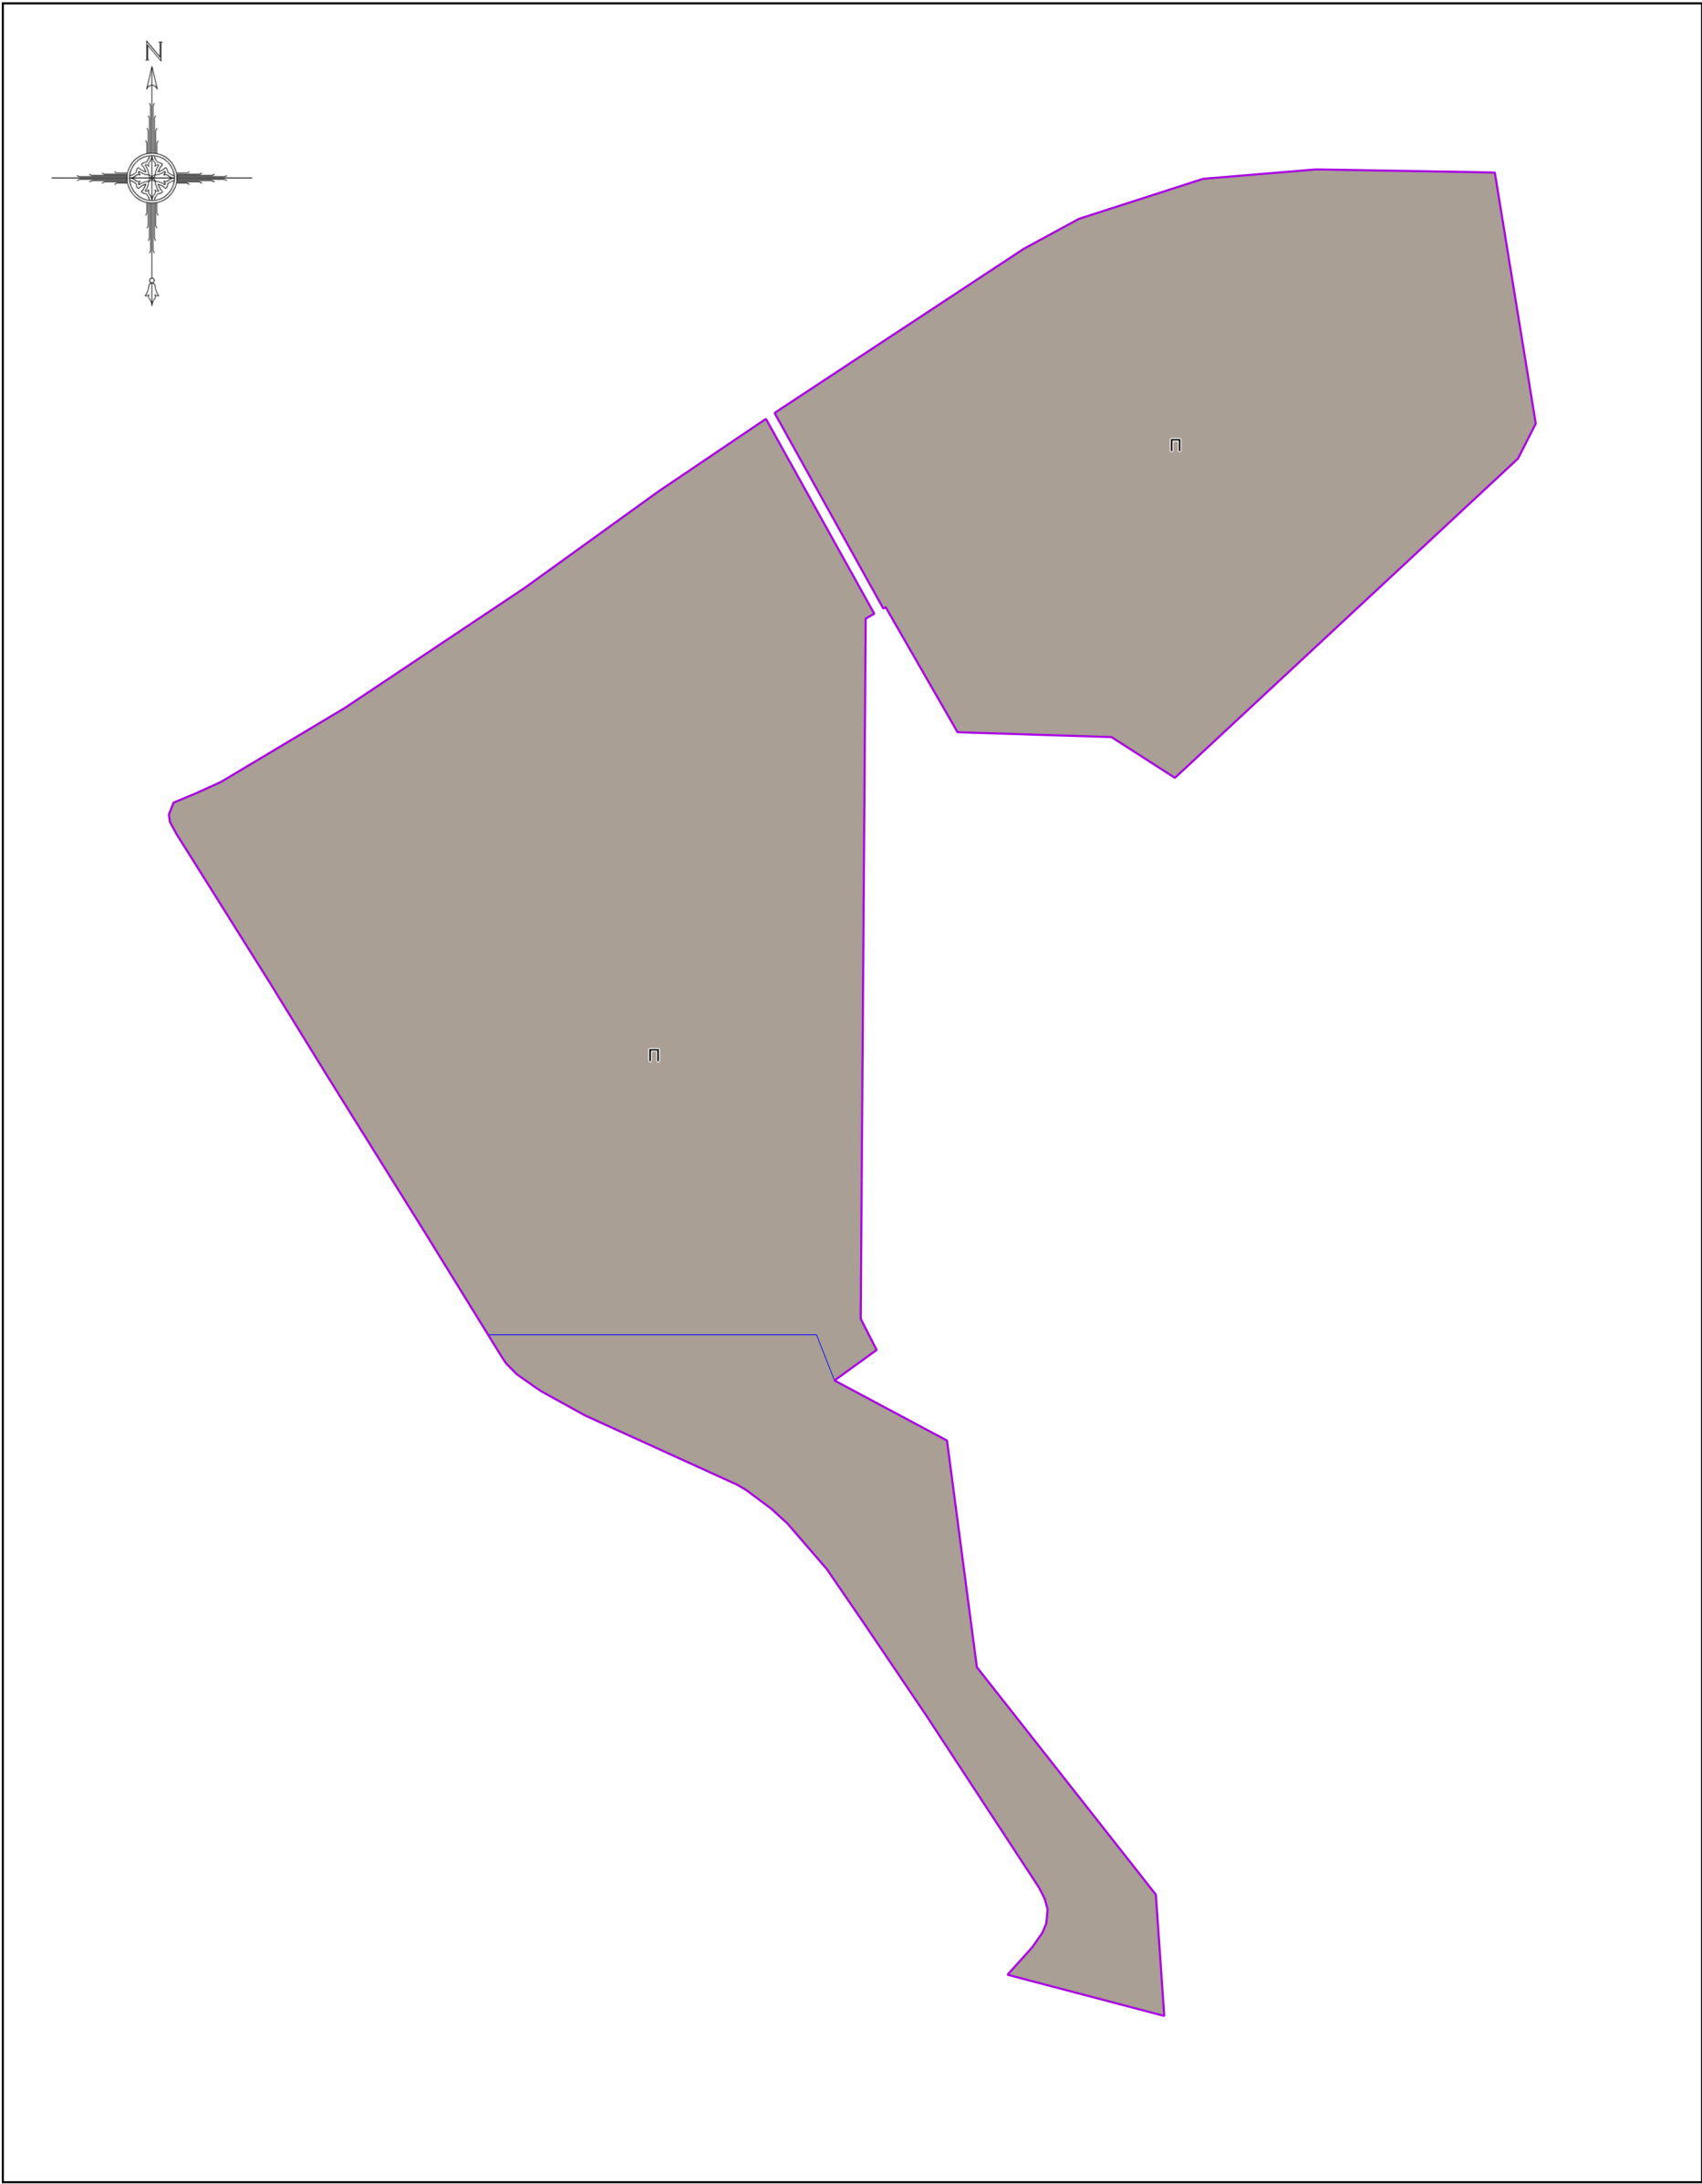

Условные обозначения:

- Границы
- Разработки
 - Земельных участков (по данным ЕГРН)
 - Территориальных зон
- Территориальные зоны
- П - Производственная зона
- Подписи территориальных зон
- П - Виды территориальных зон

Примечание:

- Предельные параметры определяются в соответствии со статьей 11 настоящих Правил.
- Карта применяется одновременно с картой градостроительного зонирования с отображением границ населенных пунктов, границ зон с особыми условиями использования территорий, границ территорий объектов культурного наследия и границ территорий исторических поселений.
- Карта применяется одновременно с картой градостроительного зонирования с установленными территориями, в границах которых предусматриваются требования к архитектурно-градостроительному облику объектов капитального строительства.
- Карта применяется одновременно с картой градостроительного зонирования с отображением территорий дополнительного согласования (по письму Комитета по архитектуре и градостроительству Московской области от 15.07.2024 № 29Исх-10252/08) (карта ограниченного доступа).

Должность	ФИО	Подпись	Дата	Договор от 11.04.2025 № 221-2025		
Зам. нач. отд. №1 МГП	Д.М. Пападопулос			Московская область, городской округ Щёлково		
ГИП отд. № 1 МГП	Д.А. Косенко					
ГИП отд. № 1 МГП	А.В. Схлярова					
ГИП отд. № 1 МГП	О.Б. Миронова					
Вед. инж. отд. № 3 МГП	Г.Г. Юрин			Внесение изменений в Правила землепользования и застройки территории (части территории) городского округа Щелково Московской области применительно к земельным участкам с кадастровыми номерами 50:14:0000000:158234, 50:14:0000000:158355, 50:14:0000000:158379		
					Стадия	Лист
					ГД	1
						4
Проверил	Д.М. Пападопулос			НИИПИ градостроительства ГАОУ МО «НИИПИ градостроительства»		