


ВНЕСЕНИЕ ИЗМЕНЕНИЙ В ПРАВИЛА ЗЕМЛЕПОЛЬЗОВАНИЯ И ЗАСТРОЙКИ ТЕРРИТОРИИ (ЧАСТИ ТЕРРИТОРИИ) ГОРОДСКОГО ОКРУГА ЩЕЛКОВО МОСКОВСКОЙ ОБЛАСТИ ПРИМЕНительно К ЗЕМЕЛЬНЫМ УЧАСТКАМ С КАДАСТРОВЫМИ НОМЕРАМИ 50:14:0000000:158234, 50:14:0000000:158355, 50:14:0000000:158379

КАРТА ГРАДОСТРОИТЕЛЬНОГО ЗОНИРОВАНИЯ С ОТОБРАЖЕНИЕМ ГРАНИЦ НАСЕЛЕННЫХ ПУНКТОВ, ГРАНИЦ ЗОН С ОСОБЫМИ УСЛОВИЯМИ ИСПОЛЬЗОВАНИЯ ТЕРРИТОРИЙ, ГРАНИЦ ТЕРРИТОРИЙ ОБЪЕКТОВ КУЛЬТУРНОГО НАСЛЕДИЯ И ГРАНИЦ ТЕРРИТОРИЙ ИСТОРИЧЕСКИХ ПОСЕЛЕНИЙ (ПО СВЕДЕНИЯМ ИСОГД МО)

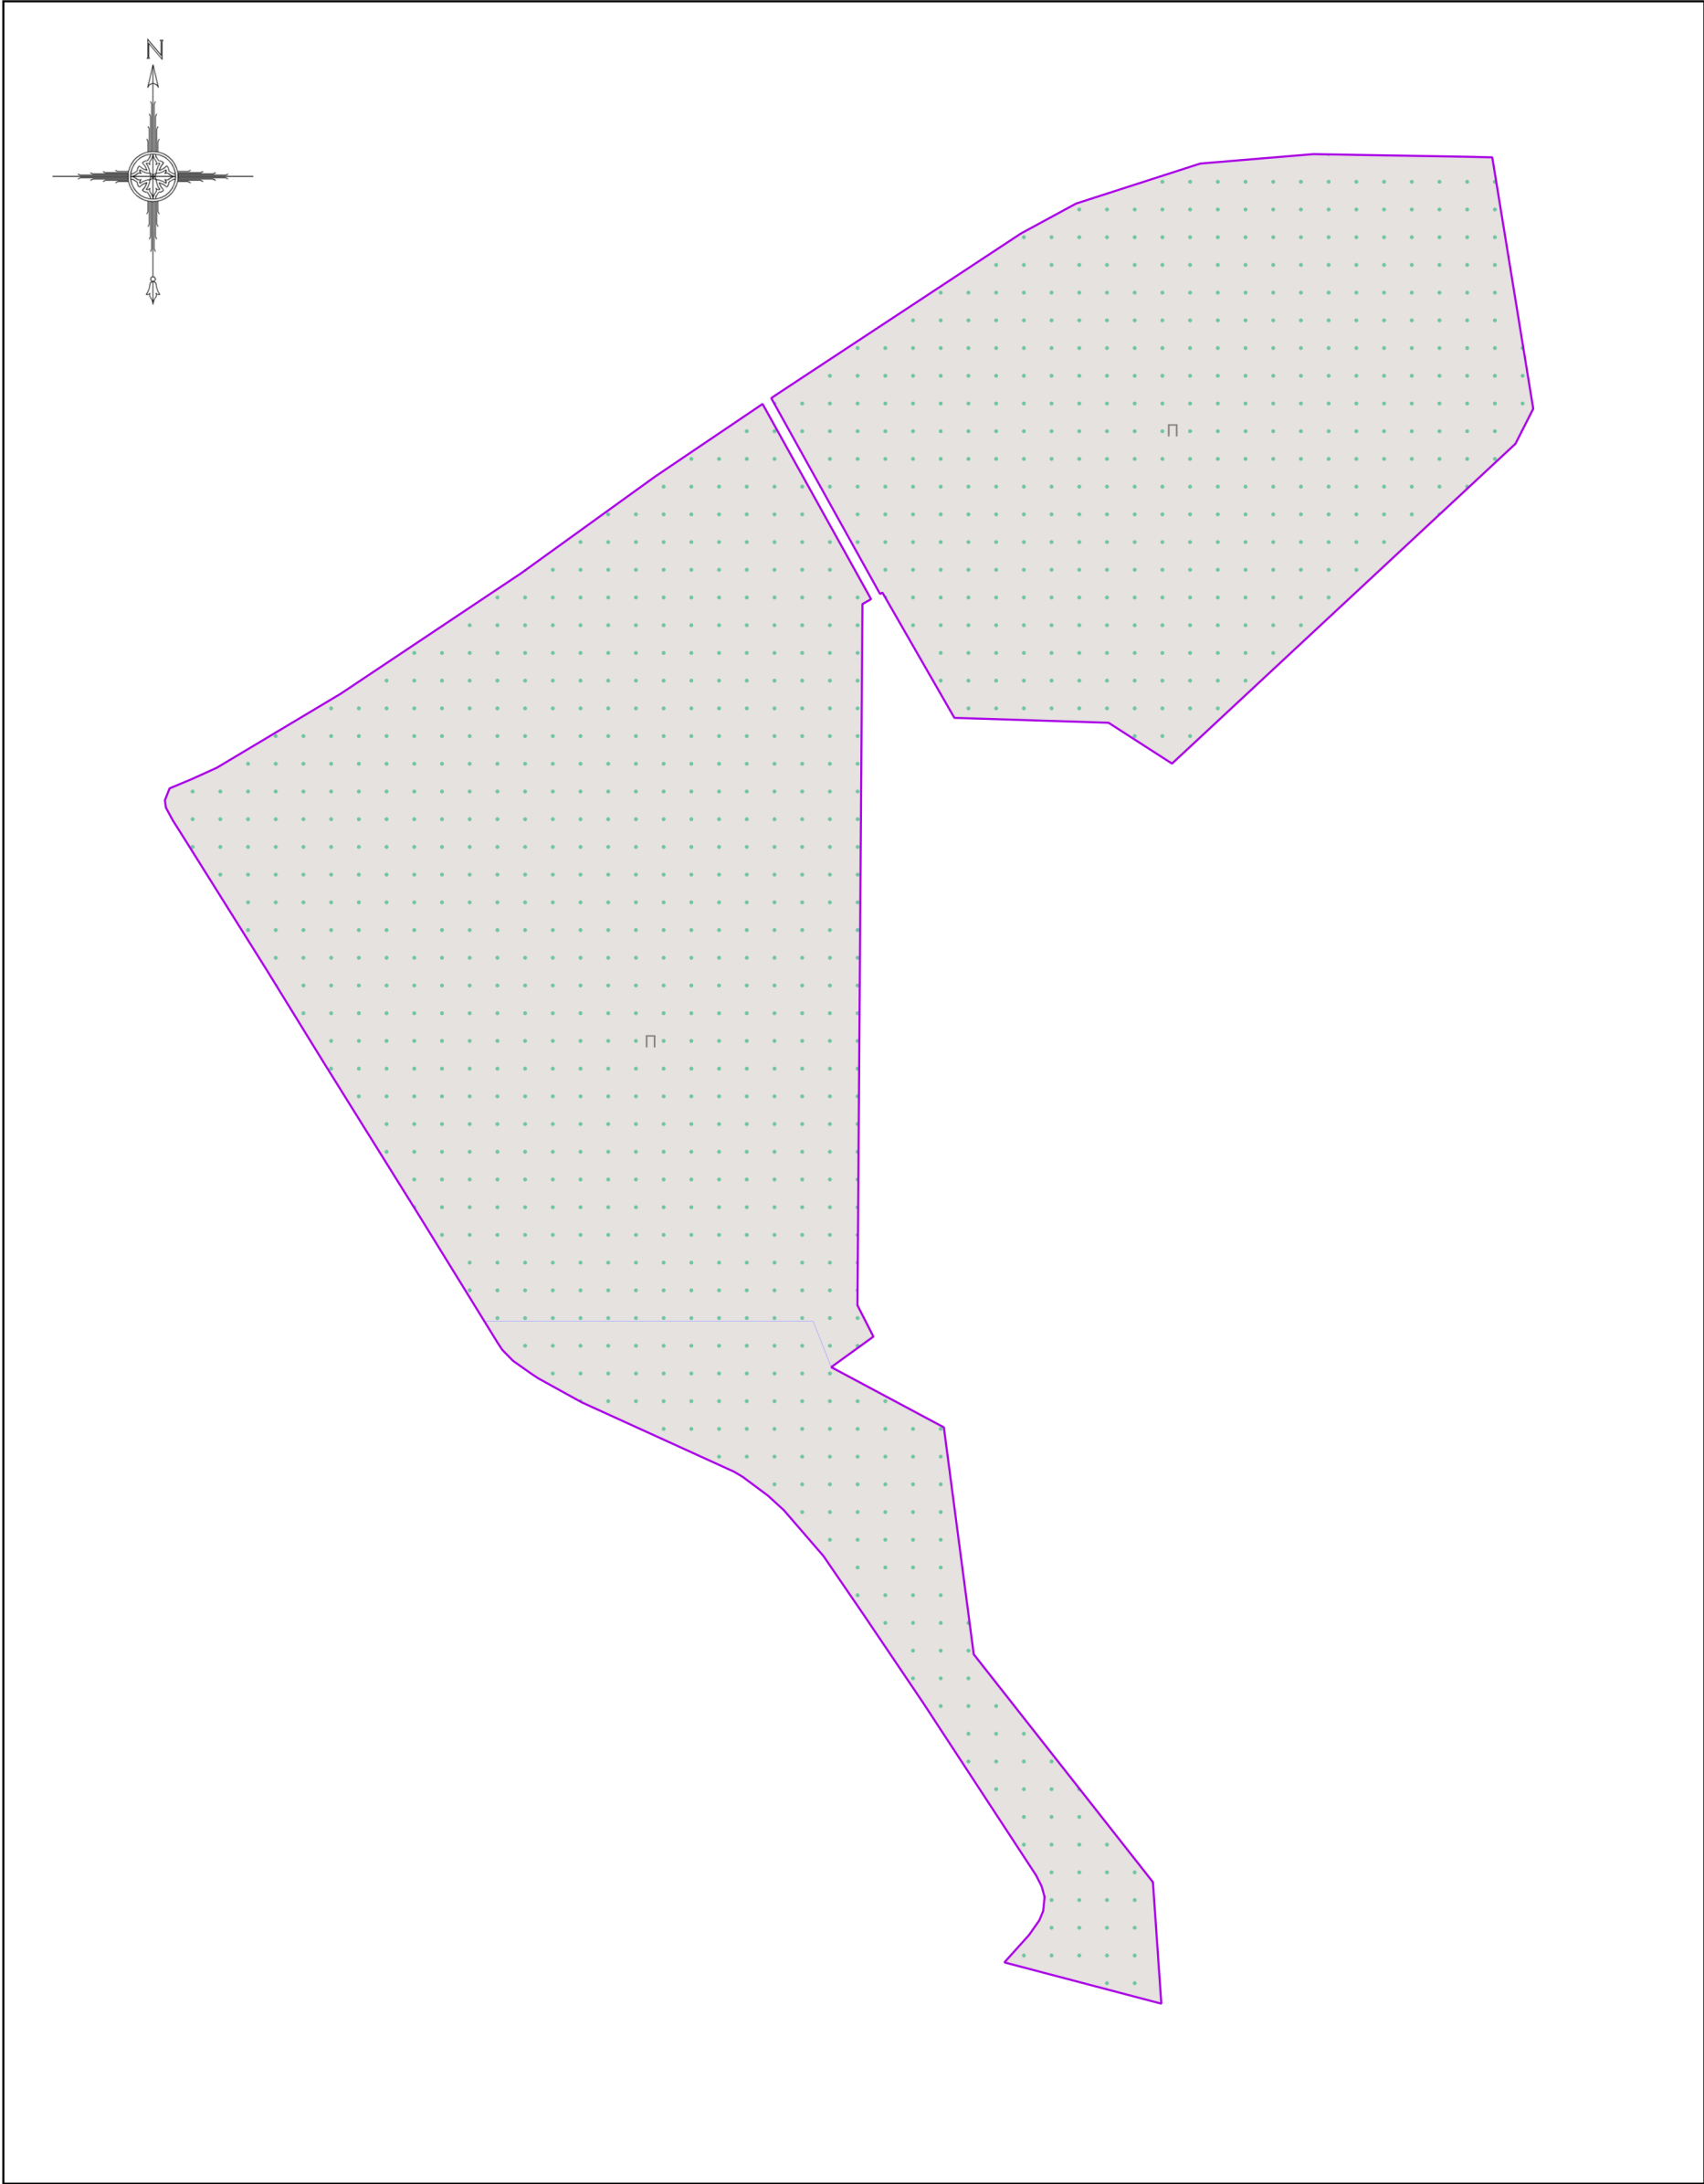

Условные обозначения:

- Границы
- Разработки
 - Земельных участков (по данным ЕГРН)
 - Территориальных зон
- Территориальные зоны
- П - Производственная зона
- Зоны с особыми условиями использования территорий
- Шестая подзона приаэродромной территории аэродрома Черное (в соответствии с Приказом об установлении приаэродромной территории аэродрома гражданской авиации Черное от 08.11.2023 № 999-П)
 - Приаэродромная территория
- Подписи территориальных зон
- П - Виды территориальных зон

Примечание:

- Рассматриваемая территория полностью расположена в зоне с особыми условиями использования территорий (по сведениям ИСОГД МО) - шестая подзона приаэродромной территории аэродрома Черное.

Должность	ФИО	Подпись	Дата	Договор от 11.04.2025 № 221-2025					
Зам. нач. отд. №1 МГП	Д.М. Пападопулос			Московская область, городской округ Щёлково					
ГИП отд. № 1 МГП	Д.А. Косенко								
ГИП отд. № 1 МГП	А.В. Складорова								
ГИП отд. № 1 МГП	О.Б. Миронова								
Вед. инж. отд. № 3 МГП	Г.Г. Юрин			Внесение изменений в Правила землепользования и застройки территории (части территории) городского округа Щелково Московской области применительно к земельным участкам с кадастровыми номерами 50:14:0000000:158234, 50:14:0000000:158355, 50:14:0000000:158379			Стадия	Лист	Листов
							ГД	2.1	4
				Карта градостроительного зонирования с отображением границ населенных пунктов, границ зон с особыми условиями использования территорий, границ территорий объектов культурного наследия и границ территорий исторических поселений (по сведениям ИСОГД МО)			НИИПИ Градостроительства		
Проверил	Д.М. Пападопулос			Масштаб 1:10000 (Разработано в М 1:10000, выведено на печать в М 1:5000)			ГАОУ МО «НИИПИ градостроительства»		