ГРАФИЧЕСКОЕ ОПИСАНИЕ

местоположения границ публичного сервитута

Публичный сервиту в пользу АО "Мособлгаз", ОГРН 1175024034734, ИНН 5032292612 (почтовый адрес:Бокс № 47, Одинцовский городской округ, Московская обл., 143016, адрес электронной почты info@mosoblgaz.ru) с целью размещения линейного объекта "Газопровод среднего давления Р≤0,3 МПа» по адресу: Московская область, г.о. Щелково" Срок сервитута — 120 месяцев

(наименование объекта, местоположение границ которого описано (далее - объект)

Раздел 1

Сведения об объекте		
№ п/п	Характеристики объекта	Описание характеристик
1	2	3
1	Местоположение объекта	Московская область, городской округ Щёлково
2	Площадь объекта +/- величина погрешности определения площади (Р+/- Дельта Р)	1261 кв.м ± 8.49 кв.м
3	Иные характеристики объекта	–


Раздел 2

Сведения о местоположении границ объекта					
1. Система координат МСК-50, зона2					
2. Сведения о характерных точках границ объекта					
Обозначение характерных точек границ	Координаты, м		Метод определения координат характерной точки	Средняя квадратическая погрешность положения характерной точки (M_t), м	Описание обозначения точки на местности (при наличии)
	X	Y			
1	2	3	4	5	6
1	488789.43	2221604.76	Аналитический метод	0.10	–
2	488718.93	2221658.66	Аналитический метод	0.10	–
3	488701.44	2221670.76	Аналитический метод	0.10	–
4	488690.13	2221654.39	Аналитический метод	0.10	–
5	488671.46	2221630.61	Аналитический метод	0.10	–
6	488669.30	2221627.46	Аналитический метод	0.10	–
7	488650.47	2221640.45	Аналитический метод	0.10	–
8	488646.06	2221644.70	Аналитический метод	0.10	–
9	488636.34	2221634.64	Аналитический метод	0.10	–
10	488621.32	2221649.15	Аналитический метод	0.10	–
11	488615.66	2221653.87	Аналитический метод	0.10	–
12	488596.02	2221669.79	Аналитический метод	0.10	–
13	488593.58	2221671.13	Аналитический метод	0.10	–
14	488590.77	2221674.55	Аналитический метод	0.10	–
15	488585.34	2221680.79	Аналитический метод	0.10	–
16	488579.83	2221684.41	Аналитический метод	0.10	–
17	488576.54	2221686.35	Аналитический метод	0.10	–
18	488572.98	2221688.23	Аналитический метод	0.10	–
19	488559.42	2221694.58	Аналитический метод	0.10	–
20	488554.67	2221696.69	Аналитический метод	0.10	–
21	488551.14	2221699.35	Аналитический метод	0.10	–
22	488548.73	2221696.15	Аналитический метод	0.10	–
23	488552.63	2221693.22	Аналитический метод	0.10	–
24	488557.76	2221690.94	Аналитический метод	0.10	–
25	488571.28	2221684.61	Аналитический метод	0.10	–
26	488574.50	2221682.91	Аналитический метод	0.10	–
27	488577.85	2221680.93	Аналитический метод	0.10	–
28	488583.43	2221677.04	Аналитический метод	0.10	–
29	488587.58	2221672.14	Аналитический метод	0.10	–
30	488590.98	2221667.99	Аналитический метод	0.10	–
31	488593.78	2221666.46	Аналитический метод	0.10	–
32	488613.11	2221650.78	Аналитический метод	0.10	–
33	488618.65	2221646.17	Аналитический метод	0.10	–
34	488636.44	2221628.98	Аналитический метод	0.10	–
35	488646.16	2221639.05	Аналитический метод	0.10	–
36	488647.93	2221637.35	Аналитический метод	0.10	–
37	488670.32	2221621.90	Аналитический метод	0.10	–
38	488674.68	2221628.23	Аналитический метод	0.10	–
39	488693.35	2221652.02	Аналитический метод	0.10	–
40	488702.46	2221665.20	Аналитический метод	0.10	–
41	488716.58	2221655.43	Аналитический метод	0.10	–
42	488787.36	2221601.30	Аналитический метод	0.10	–
1	488789.43	2221604.76	Аналитический метод	0.10	–
3. Сведения о характерных точках части (частей) границы объекта					
Обозначение характерных точек части границы	Координаты, м		Метод определения координат характерной точки	Средняя квадратическая погрешность положения	Описание обозначения точки на местности (при
	X	Y			

				характерной точки (M_t), м	наличии)
1	2	3	4	5	6
–	–	–	–	–	–

Раздел 4

План границ объекта

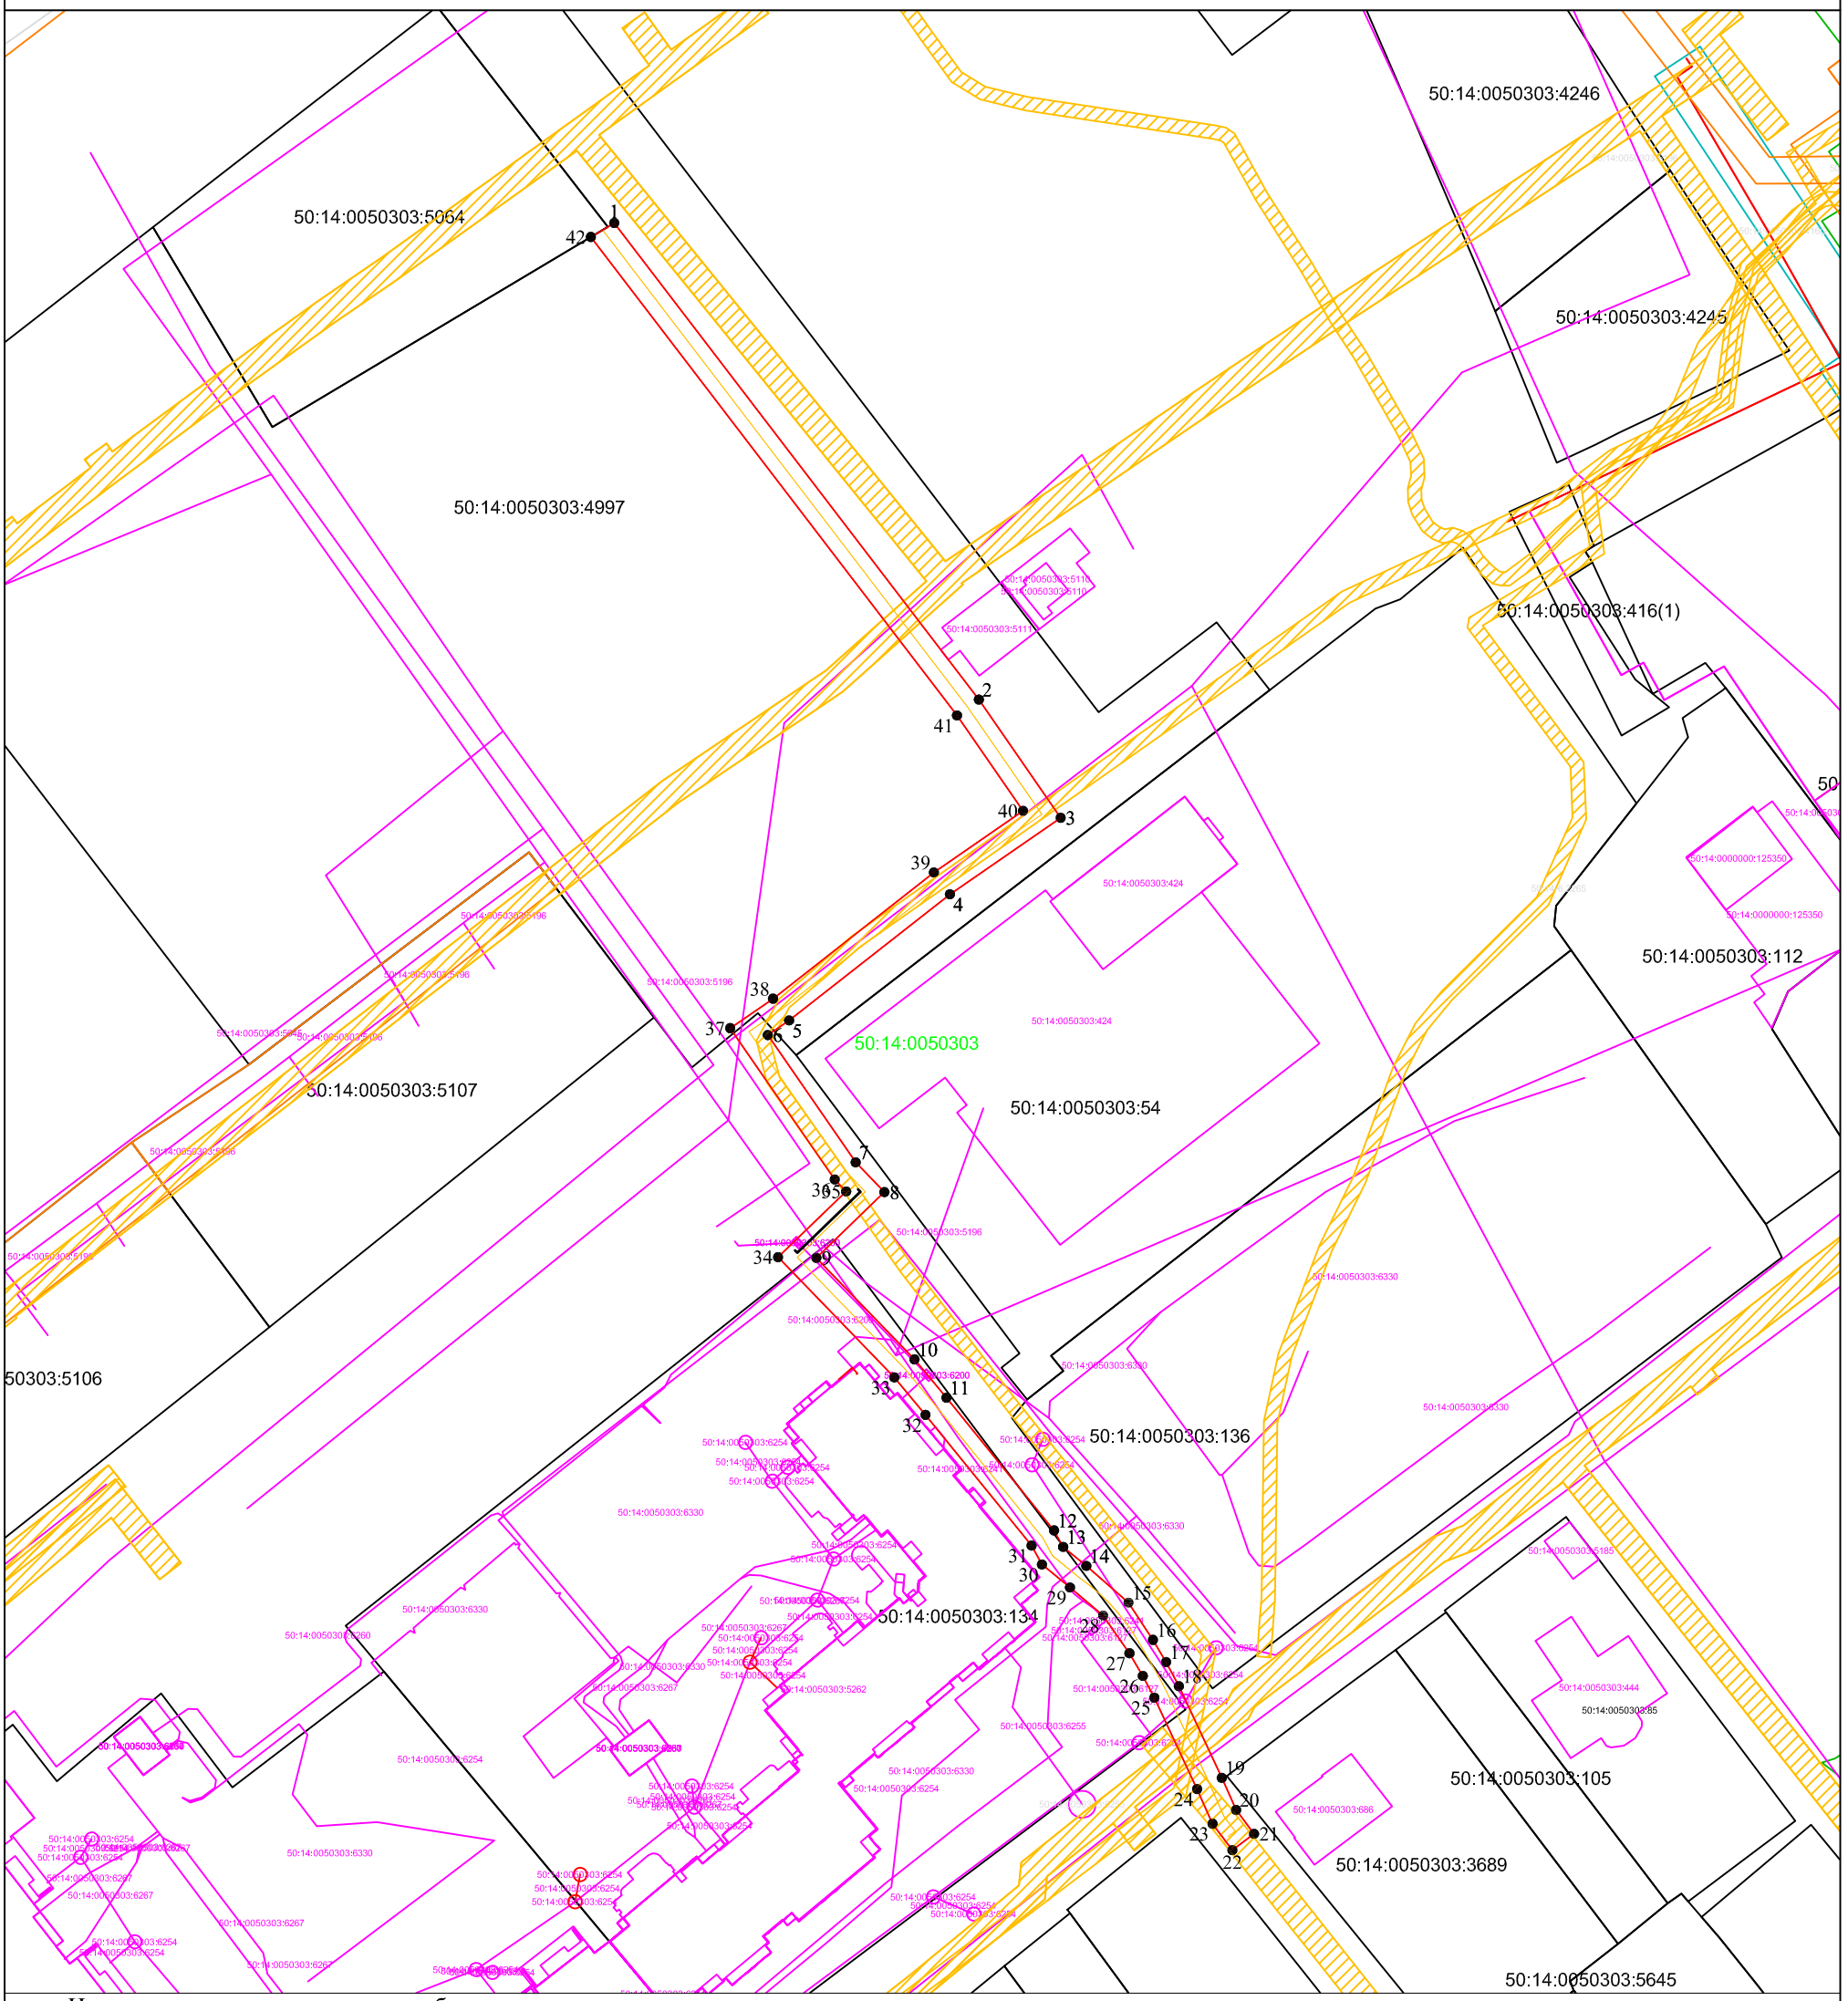

Используемые условные знаки и обозначения:

- ● 1 - характерная точка контура, сведения о которой позволяют однозначно определить её на местности
- Масштаб 1:1000
- ——— - граница публичного сервитута
- 1 - обозначение новой характерной точки
- ——— - границы земельных участок по сведениям ЕГРН
- 50:14:0050303:4997 - кадастровый номер земельного участка
- ——— - граница кадастрового квартала
- 50:14:0050303 - номер кадастрового квартала
- ——— - обозначение ОКС
- ——— - Газопровод среднего давления
- ▨ - обозначение ЗОУИТ

Подпись _____ Дата «13» октября 2026 г.

Место для оттиска печати (при наличии) лица, составившего описание местоположения границ объекта

ТЕКСТОВОЕ ОПИСАНИЕ
местоположения границ публичного сервитута

Прохождение границы		Описание прохождения границы
от точки	до точки	
1	2	3
–	–	–