

**ОПИСАНИЕ ГРАНИЦ ПУБЛИЧНОГО СЕРВИТУТА**  
**Публичный сервитут в целях строительства, реконструкции, эксплуатации линейных объектов**  
**системы газоснабжения-«Газопровод среднего давления  $P \leq 0,3$  МПа»**

(наименование объекта, местоположение границ которого описано (далее - объект))

**Раздел 1**

| Сведения об объекте |                                                                                     |   |
|---------------------|-------------------------------------------------------------------------------------|---|
| №<br>п/п            | Характеристики объекта                                                              | Описание характеристик   |
| 1                   | 2                                                                                   | 3   |
| 1                   | Местоположение объекта                                                              | Московская область, Щёлково г.о., Щёлково г., ул Шмидта   |
| 2                   | Площадь объекта $\pm$ величина погрешности определения площади ( $P \pm \Delta P$ ) | $927 \pm 11 \text{ м}^2$   |
| 3                   | Иные характеристики объекта                                                         | <p>Вид объекта реестра границ: Граница публичного сервитута</p> <p>Вид или наименование публичного сервитута по документу: Публичный сервитут в целях строительства, реконструкции, эксплуатации линейных объектов системы газоснабжения-«Газопровод среднего давления <math>P \leq 0,3</math> МПа»</p> <p>Срок публичного сервитута: продолжительность: 120 месяцев</p> <p>Обладатель публичного сервитута: Юридическое лицо, зарегистрированное в Российской Федерации АКЦИОНЕРНОЕ ОБЩЕСТВО "МОСОБЛГАЗ" (ИНН: 5032292612, ОГРН: 1175024034734, адрес эл. почты: info@mosoblgaz.ru, почтовый адрес: 143082, Московская область, город Одинцово, деревня Раздоры, км 1-й (Рублево-Успенское Шоссе Тер.), д. 1 корп/этаж б/9, кабинет 901 ).</p> |

**Раздел 2**

**Сведения о местоположении границ объекта**

|                                                                 |               |              |                                                     |                                                                                       |                                                                |
|-----------------------------------------------------------------|---------------|--------------|-----------------------------------------------------|---------------------------------------------------------------------------------------|----------------------------------------------------------------|
| 1. Система координат МСК-50, зона 2                             |               |              |                                                     |                                                                                       |                                                                |
| 2. Сведения о характерных точках границ объекта                 |               |              |                                                     |                                                                                       |                                                                |
| Обозначение<br>характерных<br>точек<br>границ                   | Координаты, м |              | Метод определения<br>координат характерной<br>точки | Средняя<br>квадратическая<br>погрешность<br>положения<br>характерной<br>точки (Mt), м | Описание<br>обозначения точки<br>на местности (при<br>наличии) |
|                                                                 | X             | Y            |                                                     |                                                                                       |                                                                |
| 1                                                               | 2             | 3            | 4                                                   | 5                                                                                     | 6                                                              |
| 1                                                               | 487 067,11    | 2 219 128,10 | Аналитический метод                                 | 0,10                                                                                  | —                                                              |
| 2                                                               | 487 069,00    | 2 219 118,58 |                                                     |                                                                                       |                                                                |
| 3                                                               | 487 098,54    | 2 219 126,00 |                                                     |                                                                                       |                                                                |
| 4                                                               | 487 104,66    | 2 219 132,21 |                                                     |                                                                                       |                                                                |
| 5                                                               | 487 105,20    | 2 219 132,64 |                                                     |                                                                                       |                                                                |
| 6                                                               | 487 106,29    | 2 219 133,05 |                                                     |                                                                                       |                                                                |
| 7                                                               | 487 119,32    | 2 219 136,84 |                                                     |                                                                                       |                                                                |
| 8                                                               | 487 128,50    | 2 219 139,51 |                                                     |                                                                                       |                                                                |
| 9                                                               | 487 130,16    | 2 219 139,75 |                                                     |                                                                                       |                                                                |
| 10                                                              | 487 131,57    | 2 219 139,93 |                                                     |                                                                                       |                                                                |
| 11                                                              | 487 139,58    | 2 219 139,69 |                                                     |                                                                                       |                                                                |
| 12                                                              | 487 140,79    | 2 219 139,65 |                                                     |                                                                                       |                                                                |
| 13                                                              | 487 174,27    | 2 219 150,67 |                                                     |                                                                                       |                                                                |
| 14                                                              | 487 180,06    | 2 219 153,40 |                                                     |                                                                                       |                                                                |
| 15                                                              | 487 200,93    | 2 219 158,71 |                                                     |                                                                                       |                                                                |
| 16                                                              | 487 210,04    | 2 219 124,85 |                                                     |                                                                                       |                                                                |
| 17                                                              | 487 203,28    | 2 219 123,03 |                                                     |                                                                                       |                                                                |
| 18                                                              | 487 204,32    | 2 219 119,17 |                                                     |                                                                                       |                                                                |
| 19                                                              | 487 214,94    | 2 219 122,02 |                                                     |                                                                                       |                                                                |
| 20                                                              | 487 204,80    | 2 219 159,72 |                                                     |                                                                                       |                                                                |
| 21                                                              | 487 214,39    | 2 219 162,30 |                                                     |                                                                                       |                                                                |
| 22                                                              | 487 207,77    | 2 219 187,43 |                                                     |                                                                                       |                                                                |
| 23                                                              | 487 208,72    | 2 219 187,76 |                                                     |                                                                                       |                                                                |
| 24                                                              | 487 207,46    | 2 219 191,56 |                                                     |                                                                                       |                                                                |
| 25                                                              | 487 202,96    | 2 219 190,00 |                                                     |                                                                                       |                                                                |
| 26                                                              | 487 209,54    | 2 219 165,03 |                                                     |                                                                                       |                                                                |
| 27                                                              | 487 178,71    | 2 219 157,18 |                                                     |                                                                                       |                                                                |
| 28                                                              | 487 172,79    | 2 219 154,40 |                                                     |                                                                                       |                                                                |
| 29                                                              | 487 140,21    | 2 219 143,67 |                                                     |                                                                                       |                                                                |
| 30                                                              | 487 139,70    | 2 219 143,69 |                                                     |                                                                                       |                                                                |
| 31                                                              | 487 131,38    | 2 219 143,94 |                                                     |                                                                                       |                                                                |
| 32                                                              | 487 129,61    | 2 219 143,71 |                                                     |                                                                                       |                                                                |
| 33                                                              | 487 127,65    | 2 219 143,42 |                                                     |                                                                                       |                                                                |
| 34                                                              | 487 118,20    | 2 219 140,68 |                                                     |                                                                                       |                                                                |
| 35                                                              | 487 105,02    | 2 219 136,84 |                                                     |                                                                                       |                                                                |
| 36                                                              | 487 103,22    | 2 219 136,16 |                                                     |                                                                                       |                                                                |
| 37                                                              | 487 101,99    | 2 219 135,20 |                                                     |                                                                                       |                                                                |
| 38                                                              | 487 096,48    | 2 219 129,61 |                                                     |                                                                                       |                                                                |
| 39                                                              | 487 072,11    | 2 219 123,49 |                                                     |                                                                                       |                                                                |
| 40                                                              | 487 071,03    | 2 219 128,89 |                                                     |                                                                                       |                                                                |
| 1                                                               | 487 067,11    | 2 219 128,10 |                                                     |                                                                                       |                                                                |
| 3. Сведения о характерных точках части (частей) границы объекта |               |              |                                                     |                                                                                       |                                                                |
| 1                                                               | 2             | 3            | 4                                                   | 5                                                                                     | 6                                                              |
| —                                                               | —             | —            | —                                                   | —                                                                                     | —                                                              |

## Раздел 3

Сведения о местоположении измененных (уточненных) границ объекта

1. Система координат МСК-50, зона 2

## 2. Сведения о характерных точках границ объекта


| Обозначение<br>характерных<br>точек<br>границы                  | Существующие<br>координаты, м |   | Измененные<br>(уточненные)<br>координаты, м |   | Метод<br>определения<br>координат<br>характерной<br>точки | Средняя<br>квадратическая<br>погрешность<br>положения<br>характерной<br>точки (Mt), м | Описание<br>обозначения<br>точки на<br>местности<br>(при<br>наличии) |
|-----------------------------------------------------------------|-------------------------------|---|---------------------------------------------|---|-----------------------------------------------------------|---------------------------------------------------------------------------------------|----------------------------------------------------------------------|
|                                                                 | X                             | Y | X                                           | Y |                                                           |                                                                                       |                                                                      |
| 1                                                               | 2                             | 3 | 4                                           | 5 | 6                                                         | 7                                                                                     | 8                                                                    |
| —                                                               | —                             | — | —                                           | — | —                                                         | —                                                                                     | —                                                                    |
| 3. Сведения о характерных точках части (частей) границы объекта |                               |   |                                             |   |                                                           |                                                                                       |                                                                      |
| 1                                                               | 2                             | 3 | 4                                           | 5 | 6                                                         | 7                                                                                     | 8                                                                    |
| —                                                               | —                             | — | —                                           | — | —                                                         | —                                                                                     | —                                                                    |

## ТЕКСТОВОЕ ОПИСАНИЕ

местоположения границ населенных пунктов, территориальных зон


| Прохождение границы |          | Описание прохождения границы |
|---------------------|----------|------------------------------|
| от точки            | до точки |                              |
| 1                   | 2        | 3                            |
| —                   | —        | —                            |

Раздел 4  
План границ объекта

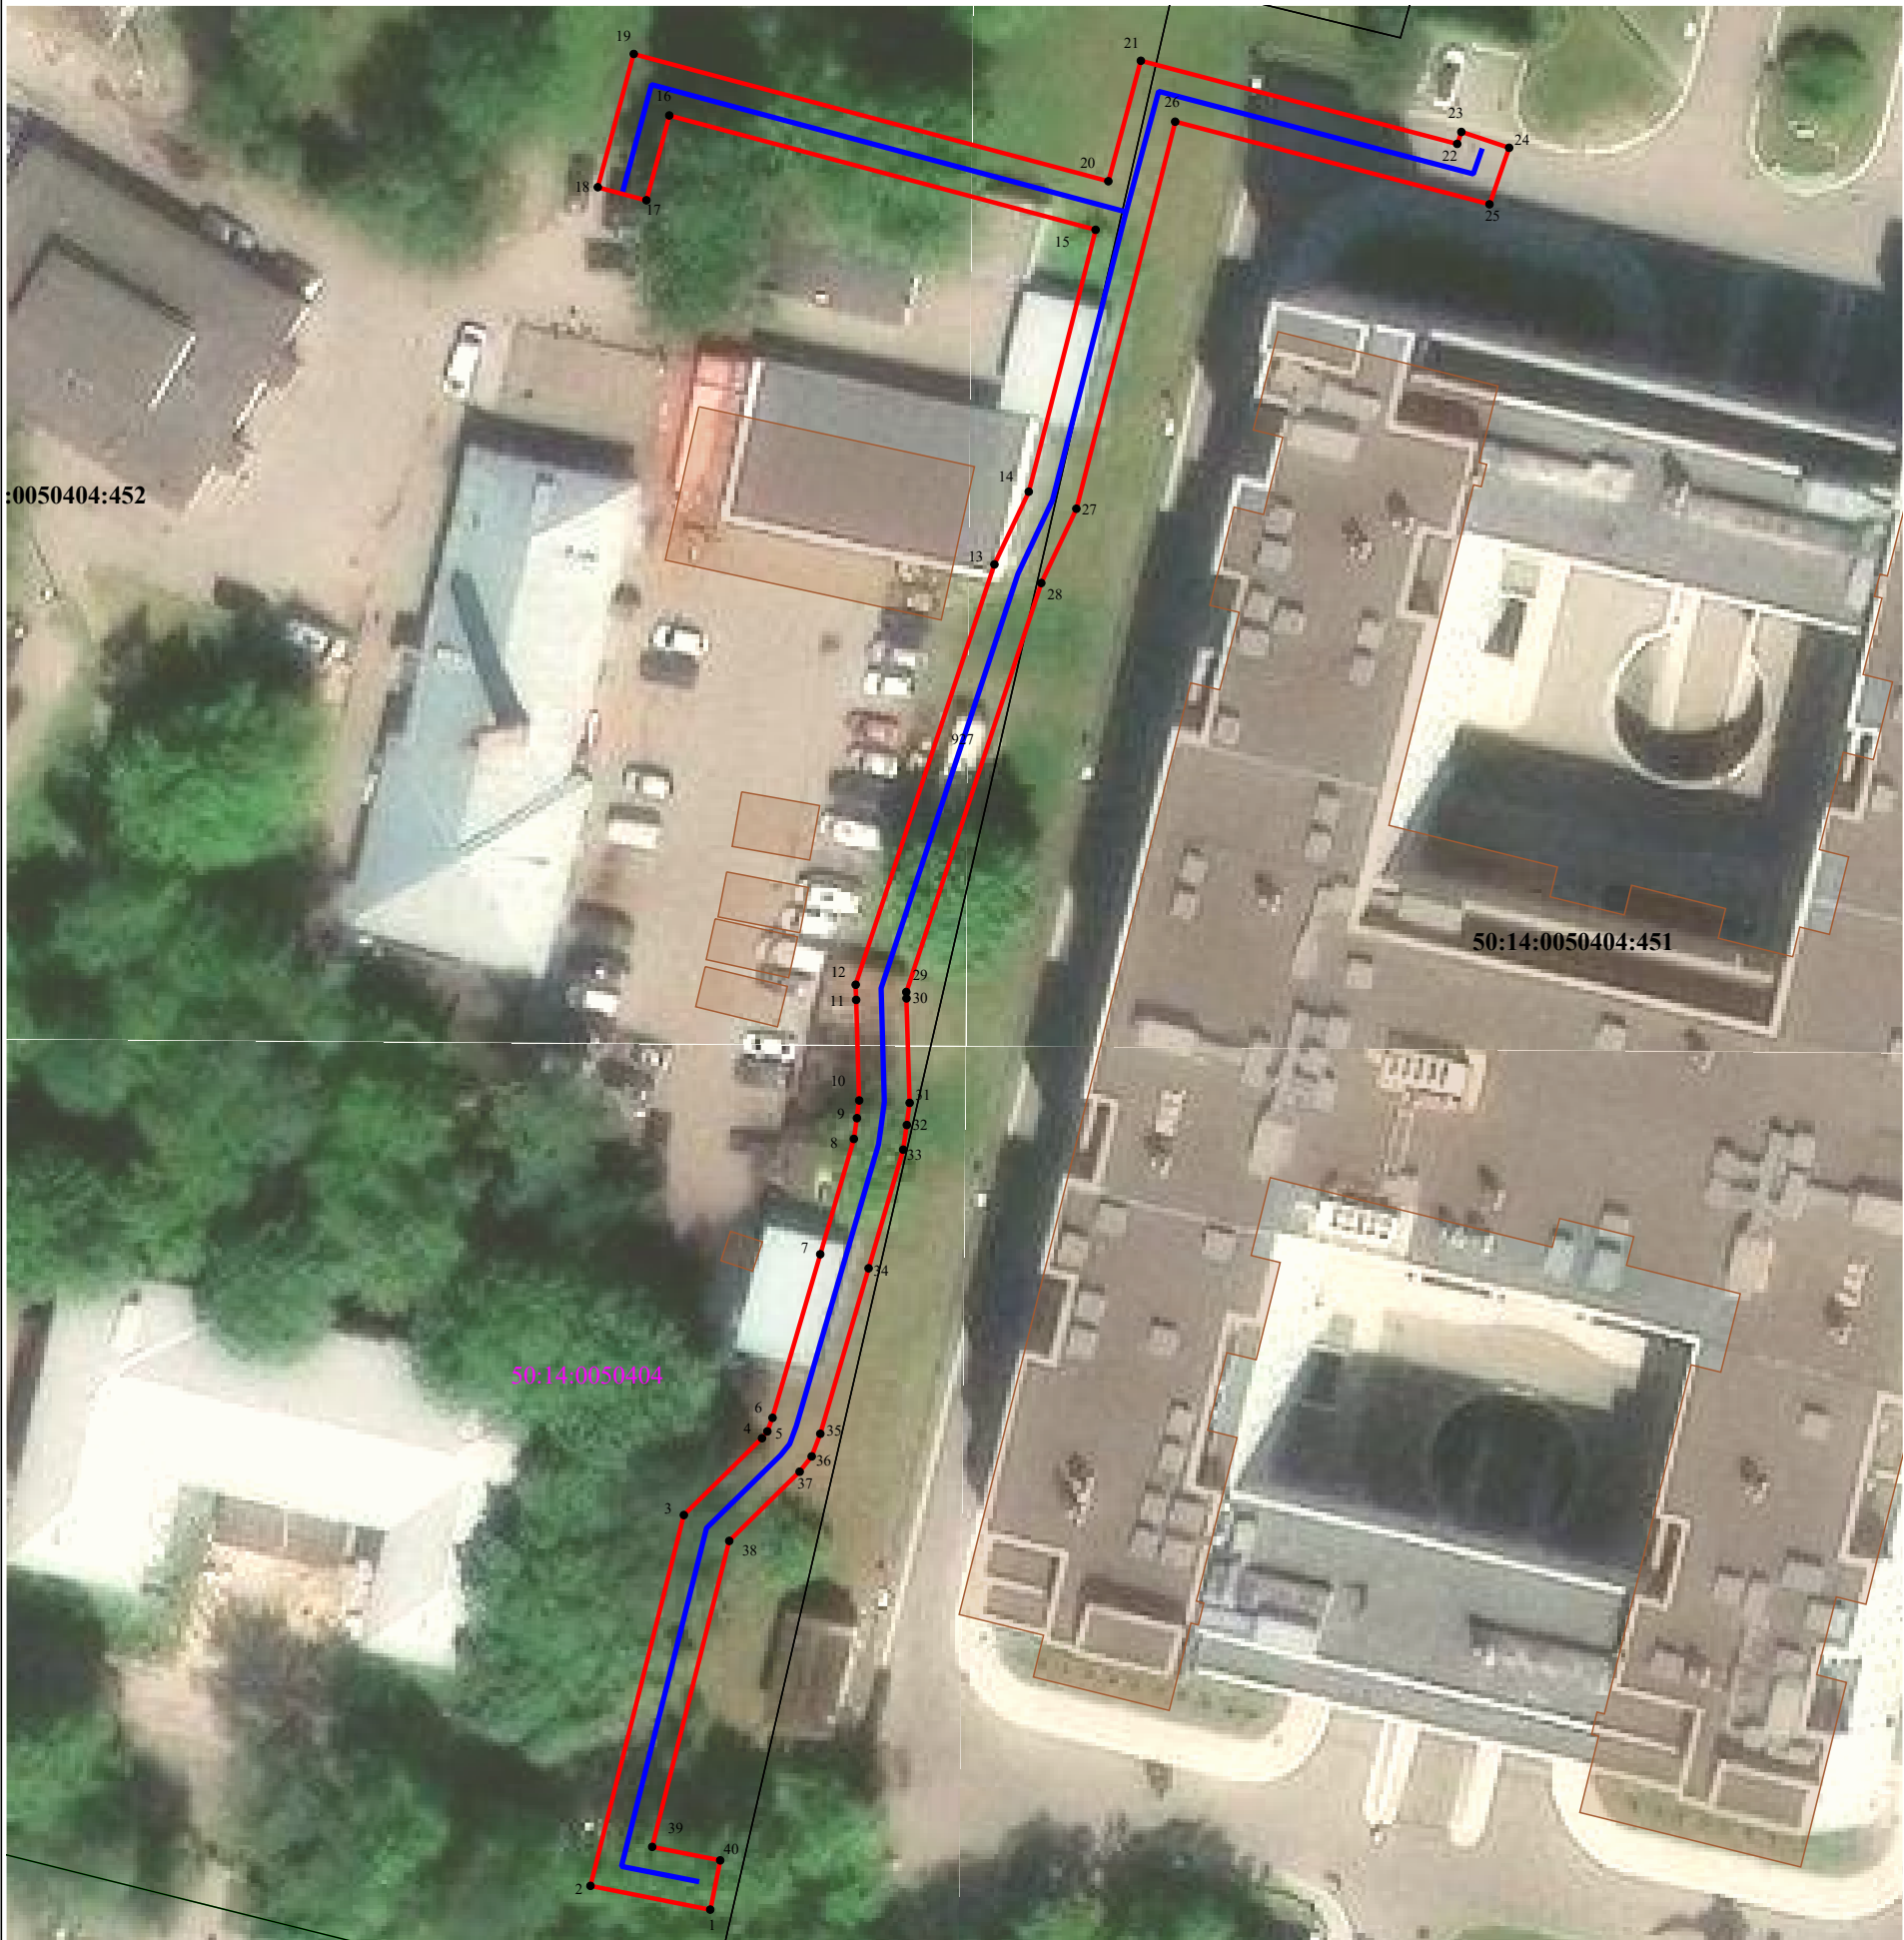

Масштаб 1:600

Используемые условные знаки и обозначения:

 -  - Существующая часть границы, имеющиеся в ЕГРН сведения о которой достаточны для определения ее местоположения
-  - Проектные границы публичного сервитута
-  - характерные точки границ публичного сервитута
-  - Граница кадастрового квартала
-  50:16:0103006 - Обозначение кадастрового квартала
-  - Граница охранный зоны
-  - Проектное местоположение инженерного сооружения
-  50:04:0080401:14 - Кадастровый номер земельного участка

Подпись \_\_\_\_\_ Дата « 22 » сентября 20 26 г.

Место для оттиска печати (при наличии) лица, составившего описание местоположения границ объекта

