

## ОПИСАНИЕ МЕСТОПОЛОЖЕНИЯ ГРАНИЦ


*Зона публичного сервитута объекта "Газораспределительная сеть д. Байбаки, инв. № 333110-10158Г, лит. 1Г, 1Б, 1Л, кадастровый номер 50:14:0000000:118201"*

(наименование объекта, местоположение границ которого описано (далее - объект))

### Раздел 1

Сведения об объекте		
№ п/п	Характеристики объекта	Описание характеристик
1	2	3
1	Местоположение объекта	Московская область, р-н Щелковский, д Байбаки
2	Площадь объекта ± величина погрешности определения площади ( $P \pm \Delta P$ )	8 624 м² ± 33 м²
3	Иные характеристики объекта	Вид объекта реестра границ: Зона с особыми условиями использования территории Содержание ограничений использования объектов недвижимости в пределах зоны или территории: Публичный сервитут, для целей размещения линейных объектов системы газоснабжения, их неотъемлемых технологических частей. Срок установления 49 лет.

Раздел 4  
План границ объекта

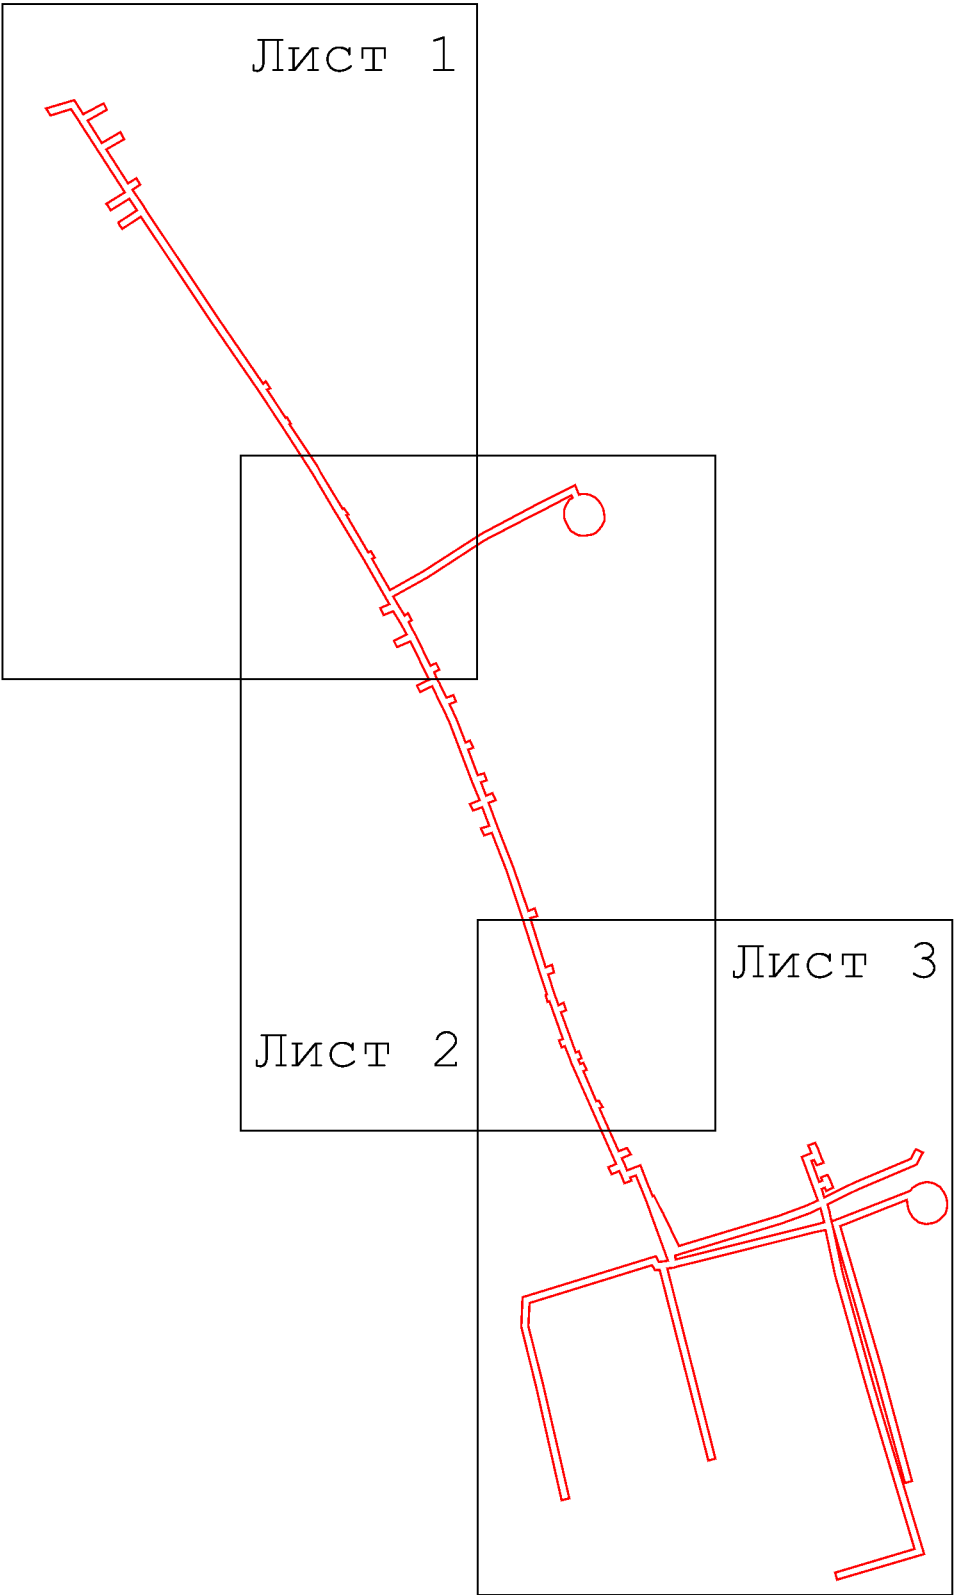


Масштаб 1:4 000

Используемые условные знаки и обозначения:

- 7 - характерная точка границы зоны
- граница зоны
- граница кадастрового квартала по сведениям ЕГРН
- граница земельного участка по сведениям ЕГРН
- граница района
- 50:14:0070125 - номер кадастрового квартала

Подпись \_\_\_\_\_ Дата « \_\_\_\_ » \_\_\_\_\_ 20 \_\_\_\_ г.

Место для оттиска печати (при наличии) лица, составившего описание местоположения границ объекта

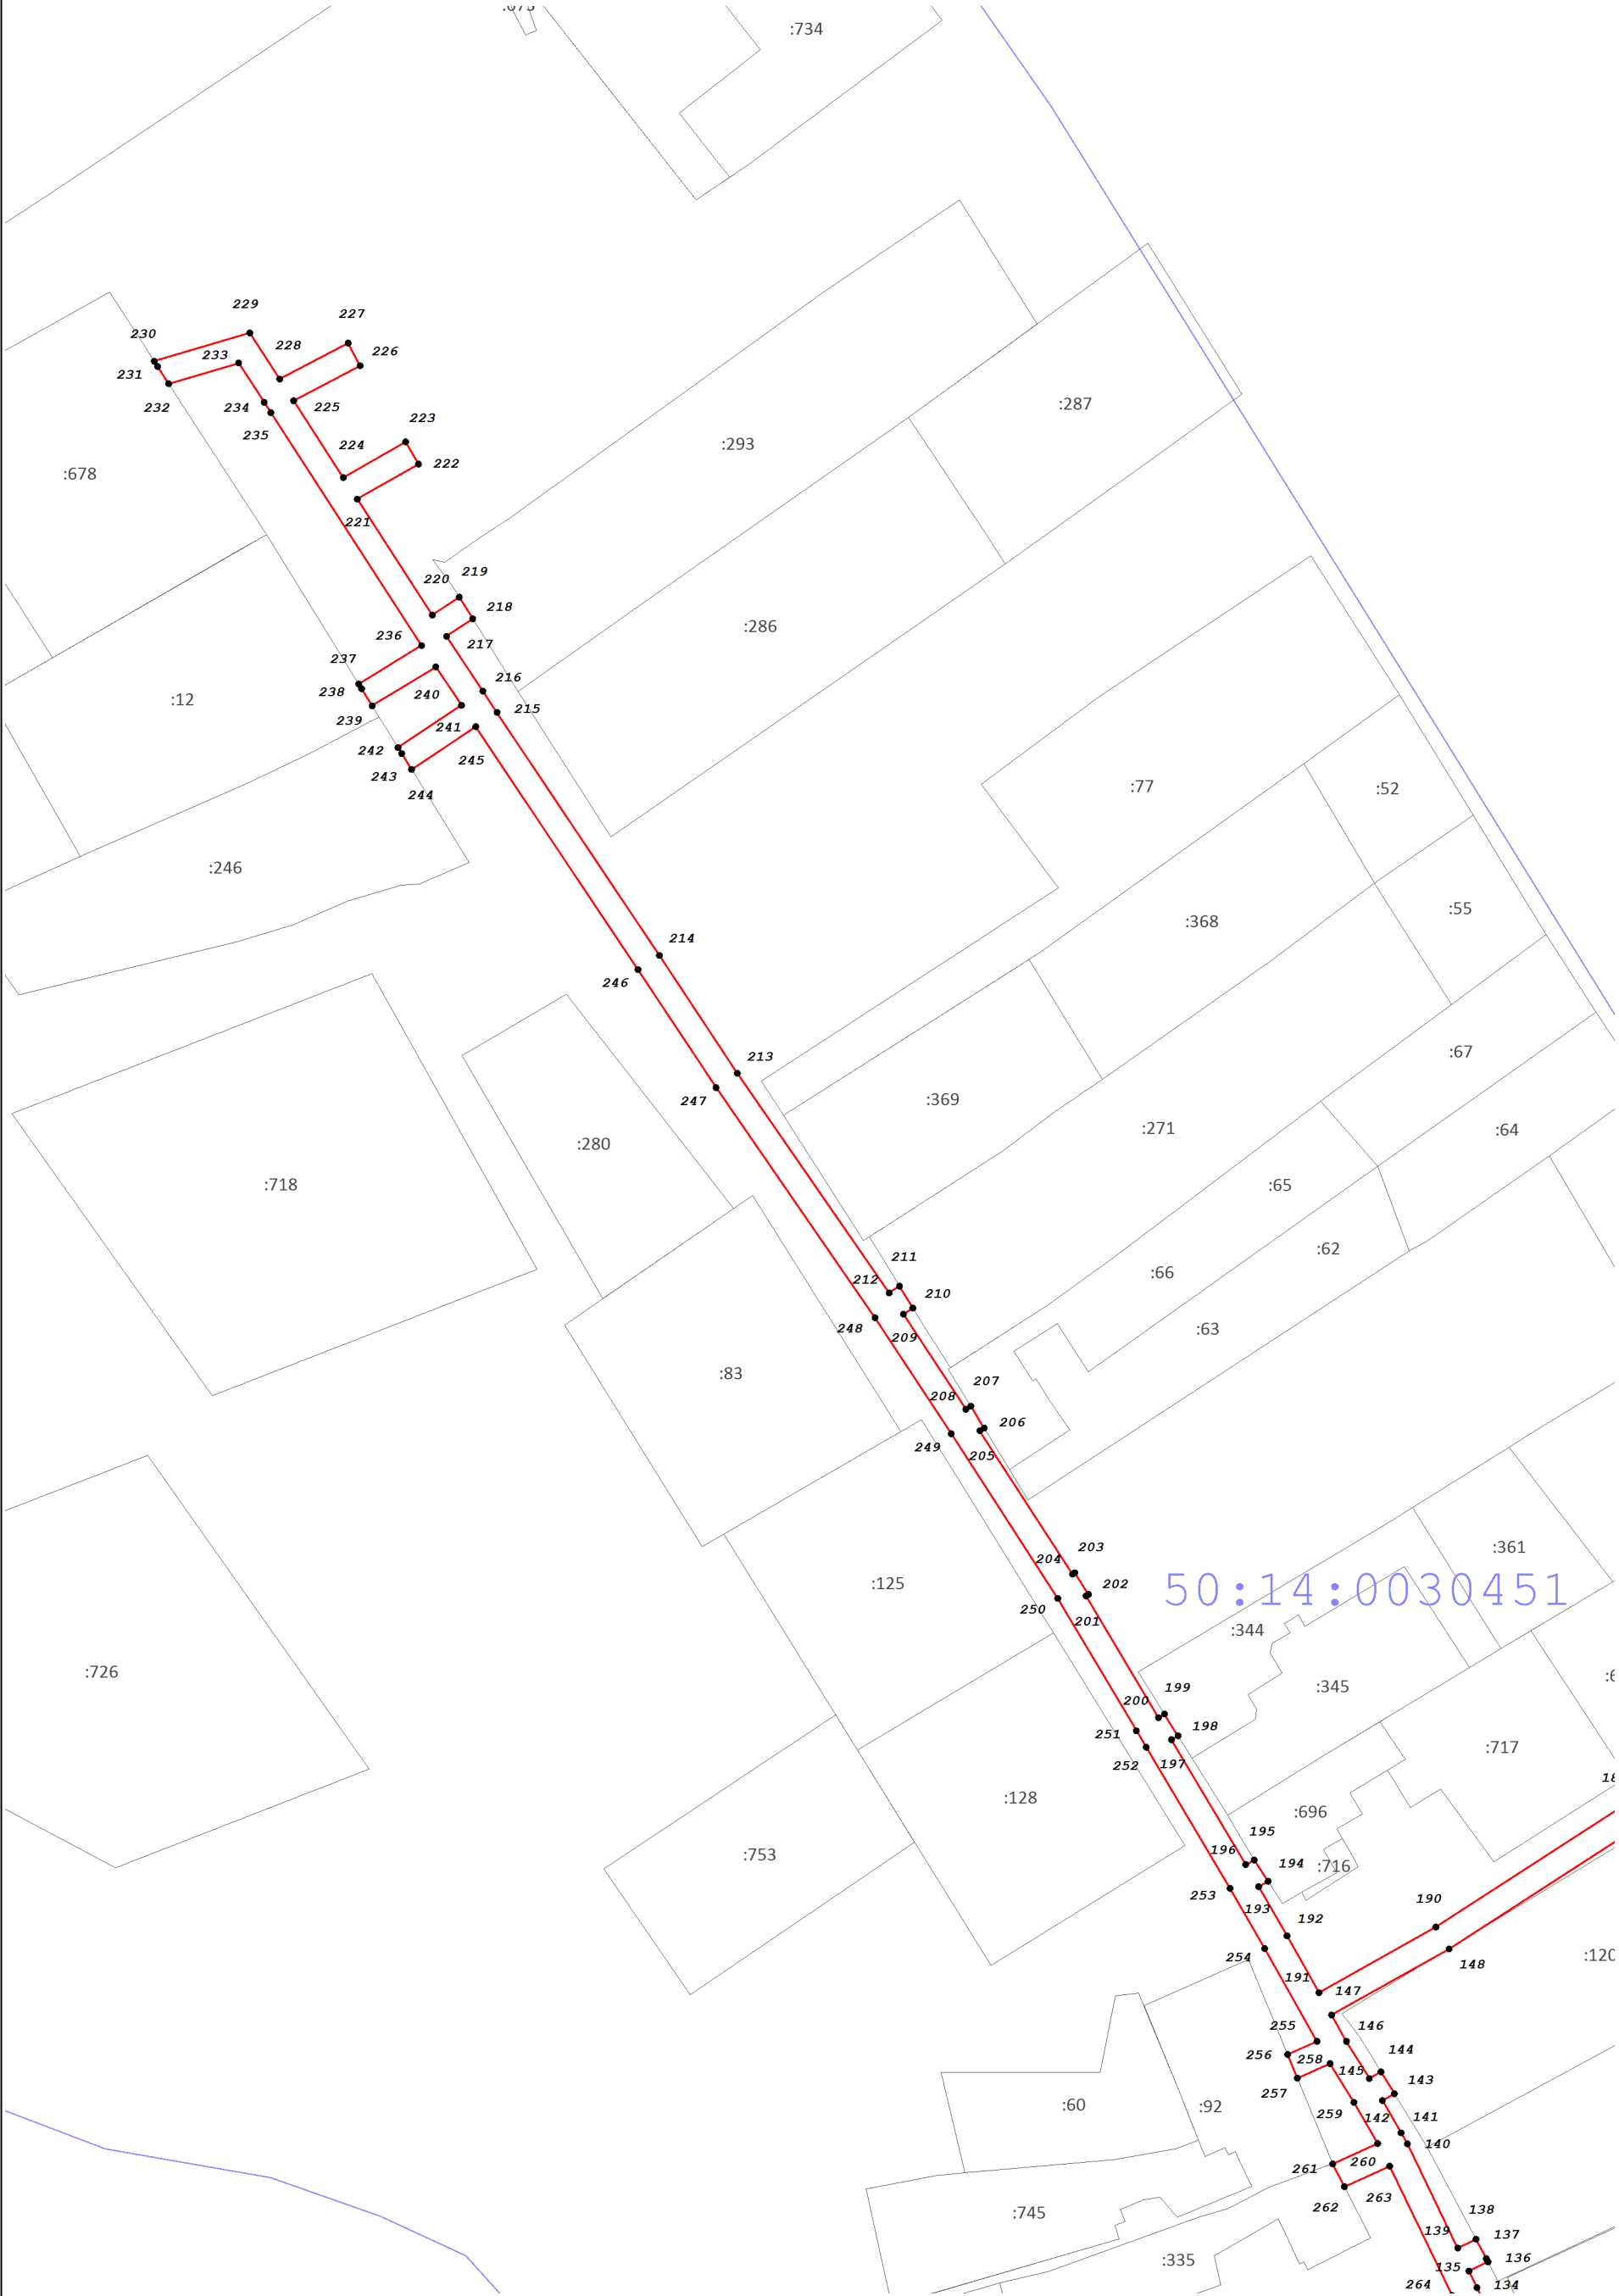


50:14:0030451

50:14:0030451



50:14:0030451

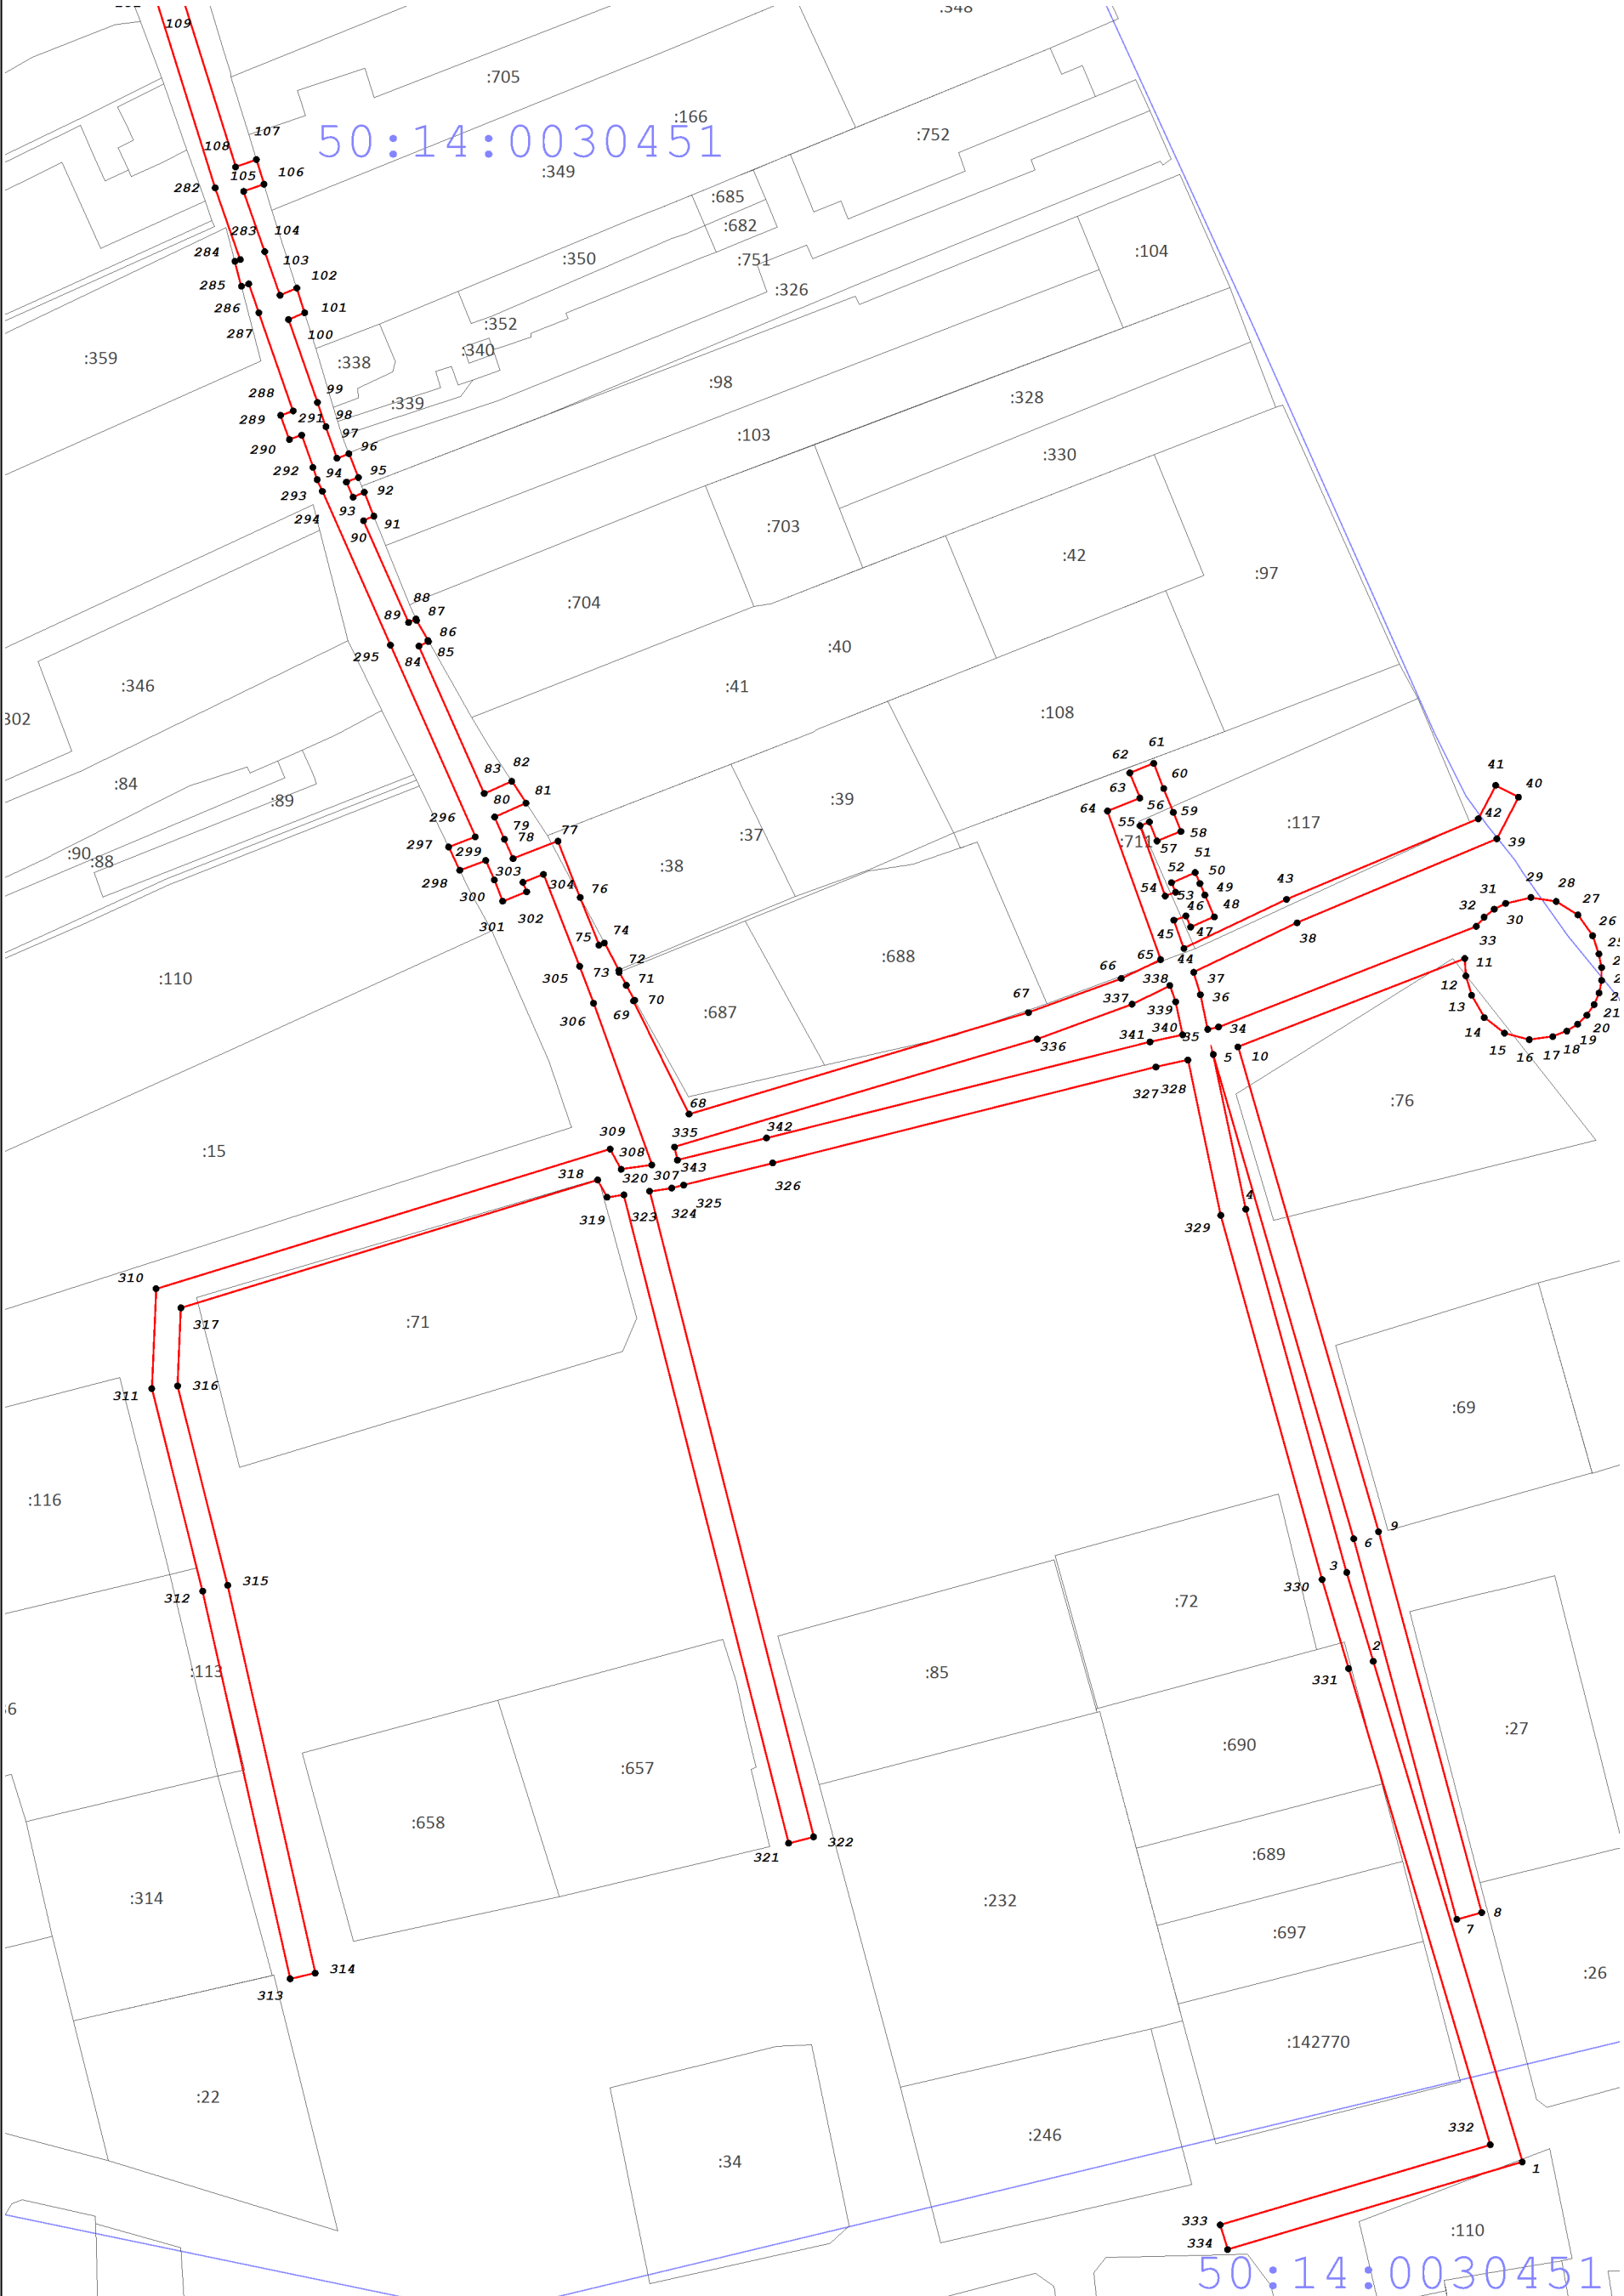

50:14:0030451