

ОПИСАНИЕ МЕСТОПОЛОЖЕНИЯ ГРАНИЦ

Зона публичного сервитута объекта «Газораспределительная сеть д. Булаково, кадастровый номер 50:14:0000000:124980»


(наименование объекта, местоположение границ которого описано (далее - объект))

Раздел 1

Сведения об объекте

№ п/п	Характеристики объекта	Описание характеристик
1	2	3
1	Местоположение объекта	Московская область, р-н Щелковский, д Булаково
2	Площадь объекта ± величина погрешности определения площади ($P \pm \Delta P$)	9 273 м ² ± 34 м ²
3	Иные характеристики объекта	Вид объекта реестра границ: Зона с особыми условиями использования территории Содержание ограничений использования объектов недвижимости в пределах зоны или территории: Публичный сервитут, для целей размещения линейных объектов системы газоснабжения, их неотъемлемых технологических частей. Срок установления 49 лет.

Раздел 4
План границ объекта

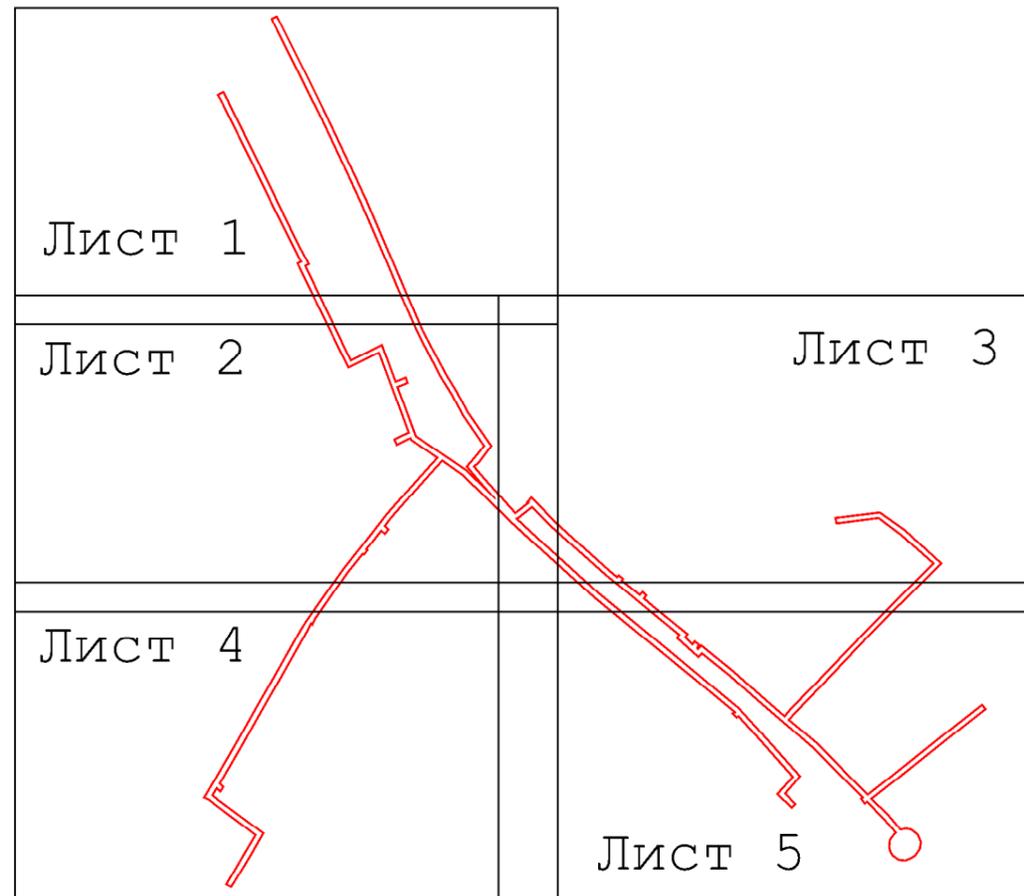

Масштаб 1:5 000

Используемые условные знаки и обозначения:


- 7 - характерная точка границы зоны
- (red line) - граница зоны
- (blue line) - граница кадастрового квартала по сведениям ЕГРН
- (grey line) - граница земельного участка по сведениям ЕГРН
- (cyan line) - граница района
- 50:14:0070125 - номер кадастрового квартала

Подпись _____ Дата « 07 » октября 20 19 г.

Место для оттиска печати (при наличии) лица, составившего описание местоположения границ объекта



Лист 1

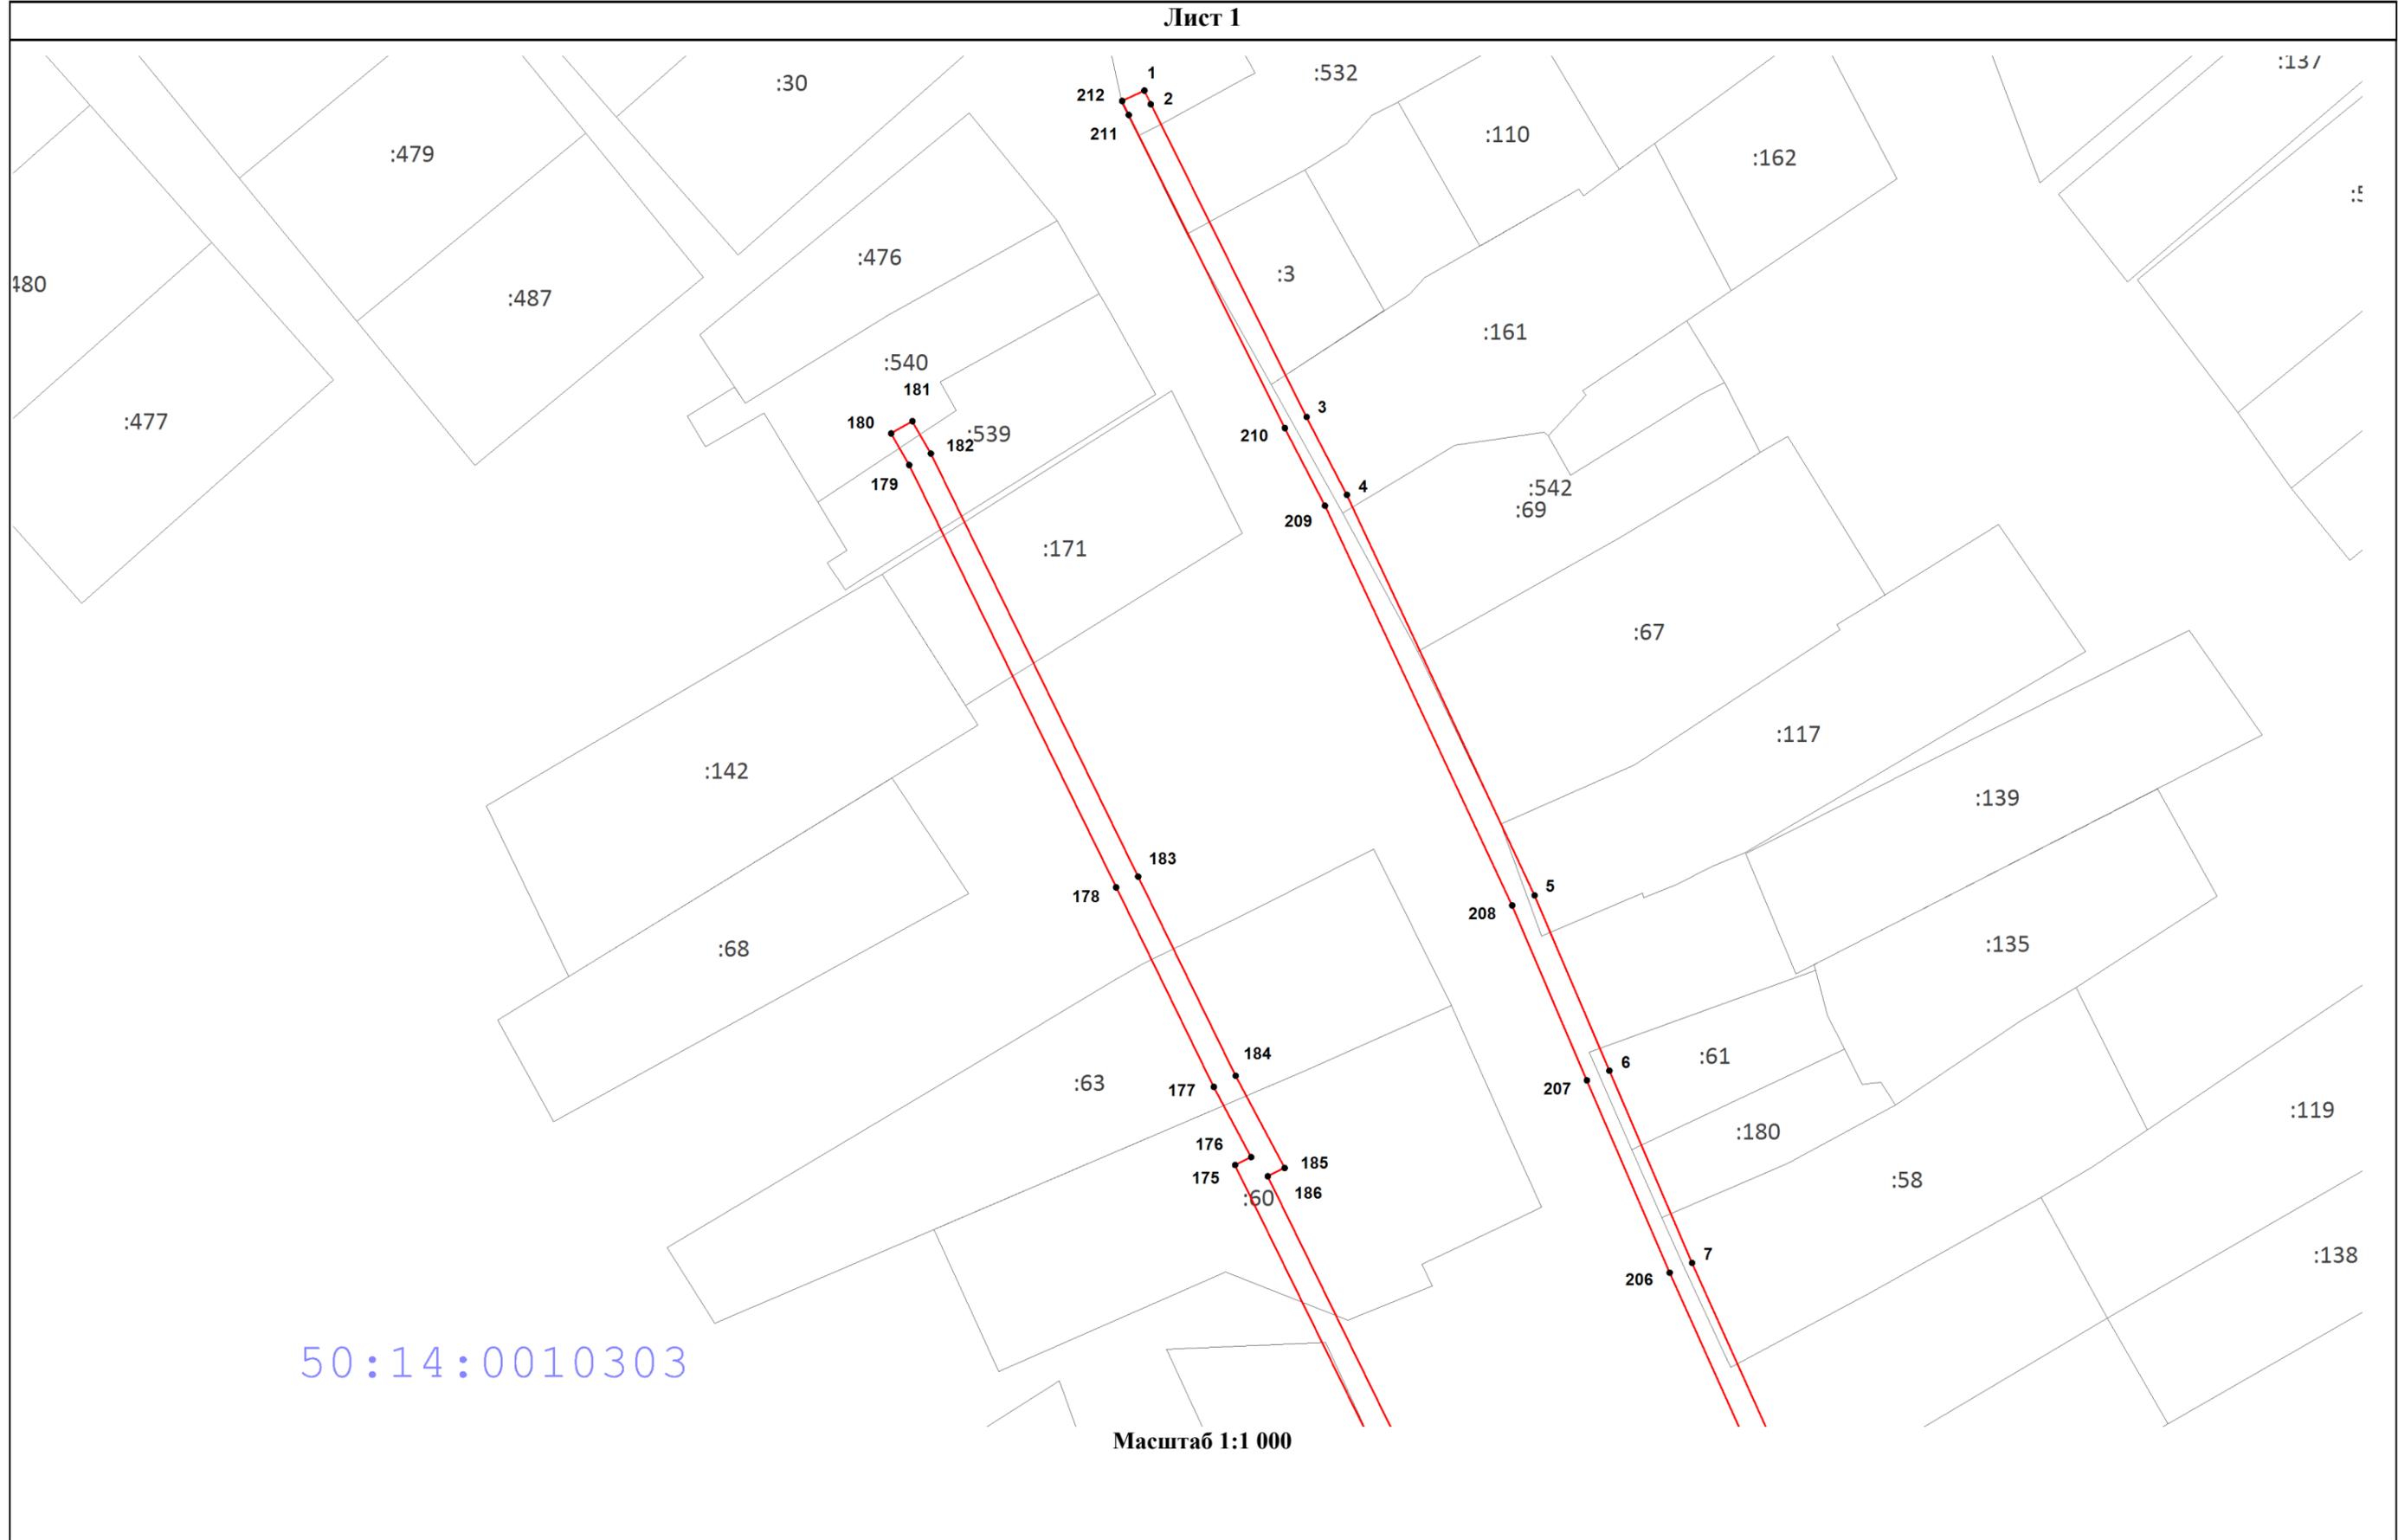

50:14:0010303

Масштаб 1:1 000


50:14:0010303

50:14:0010302

50:14:0010303

Масштаб 1:1 000



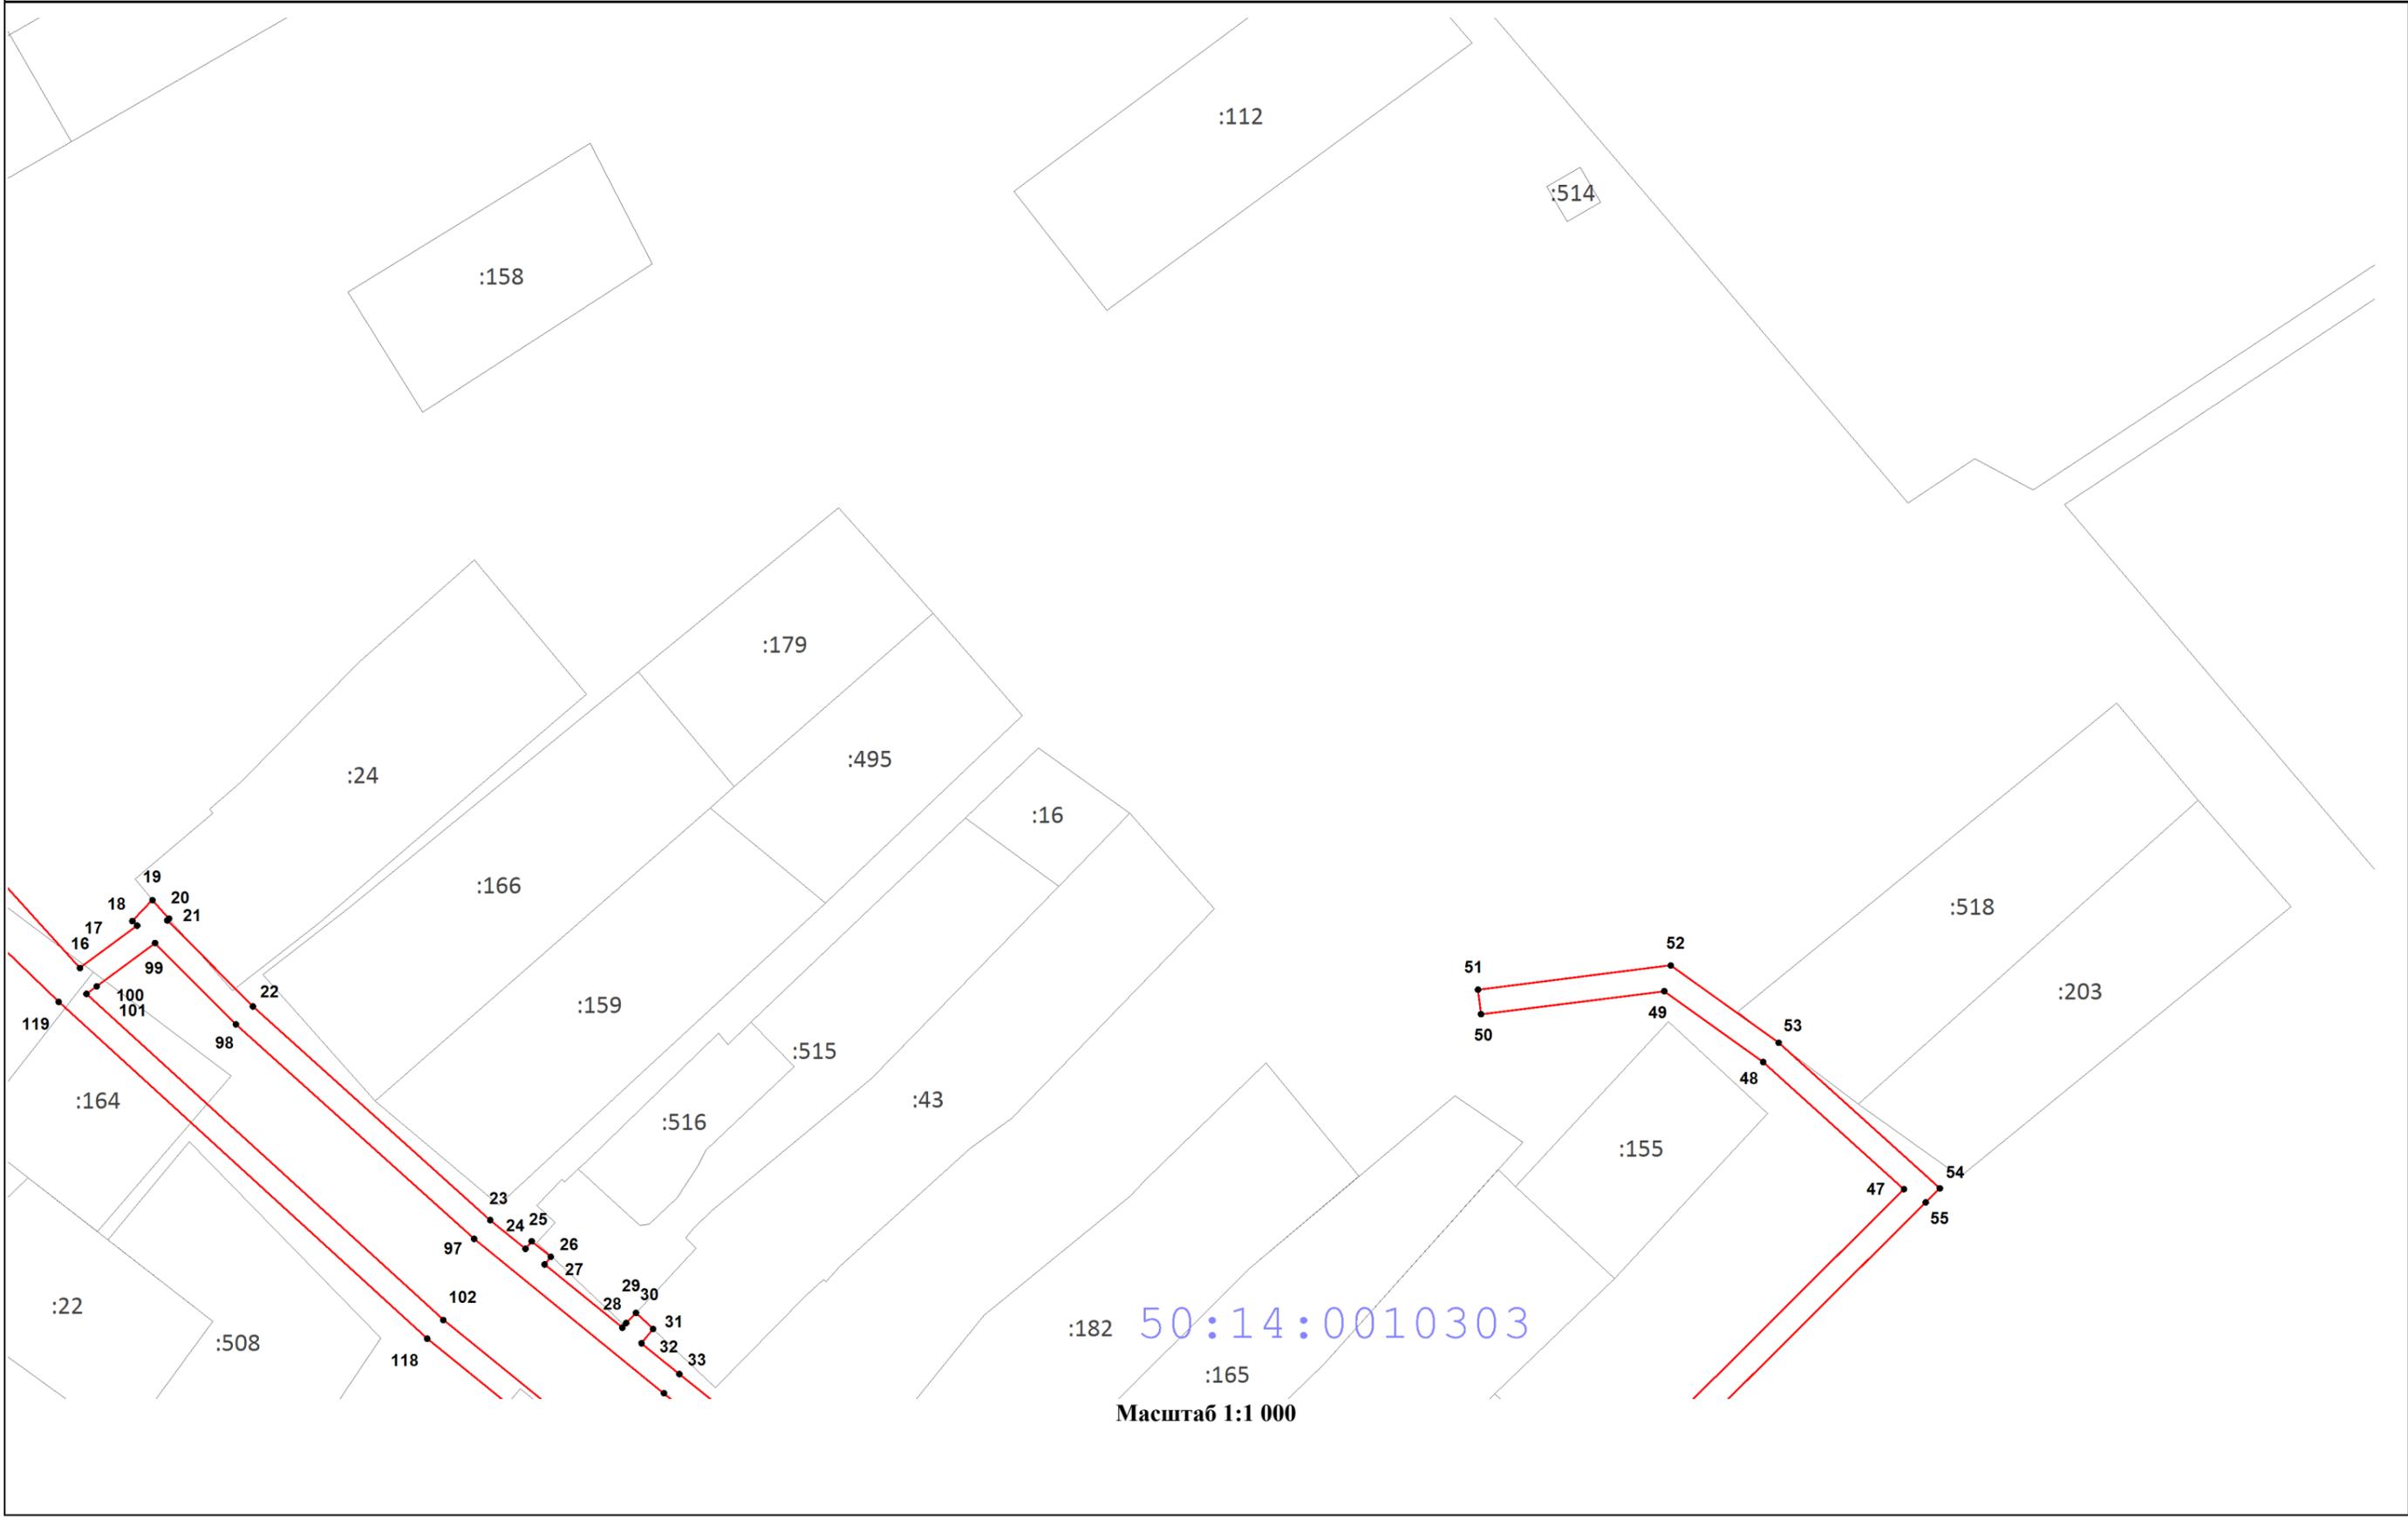


50:14:0010303

Масштаб 1:1 000


50:14:0010303

50:14:0010302

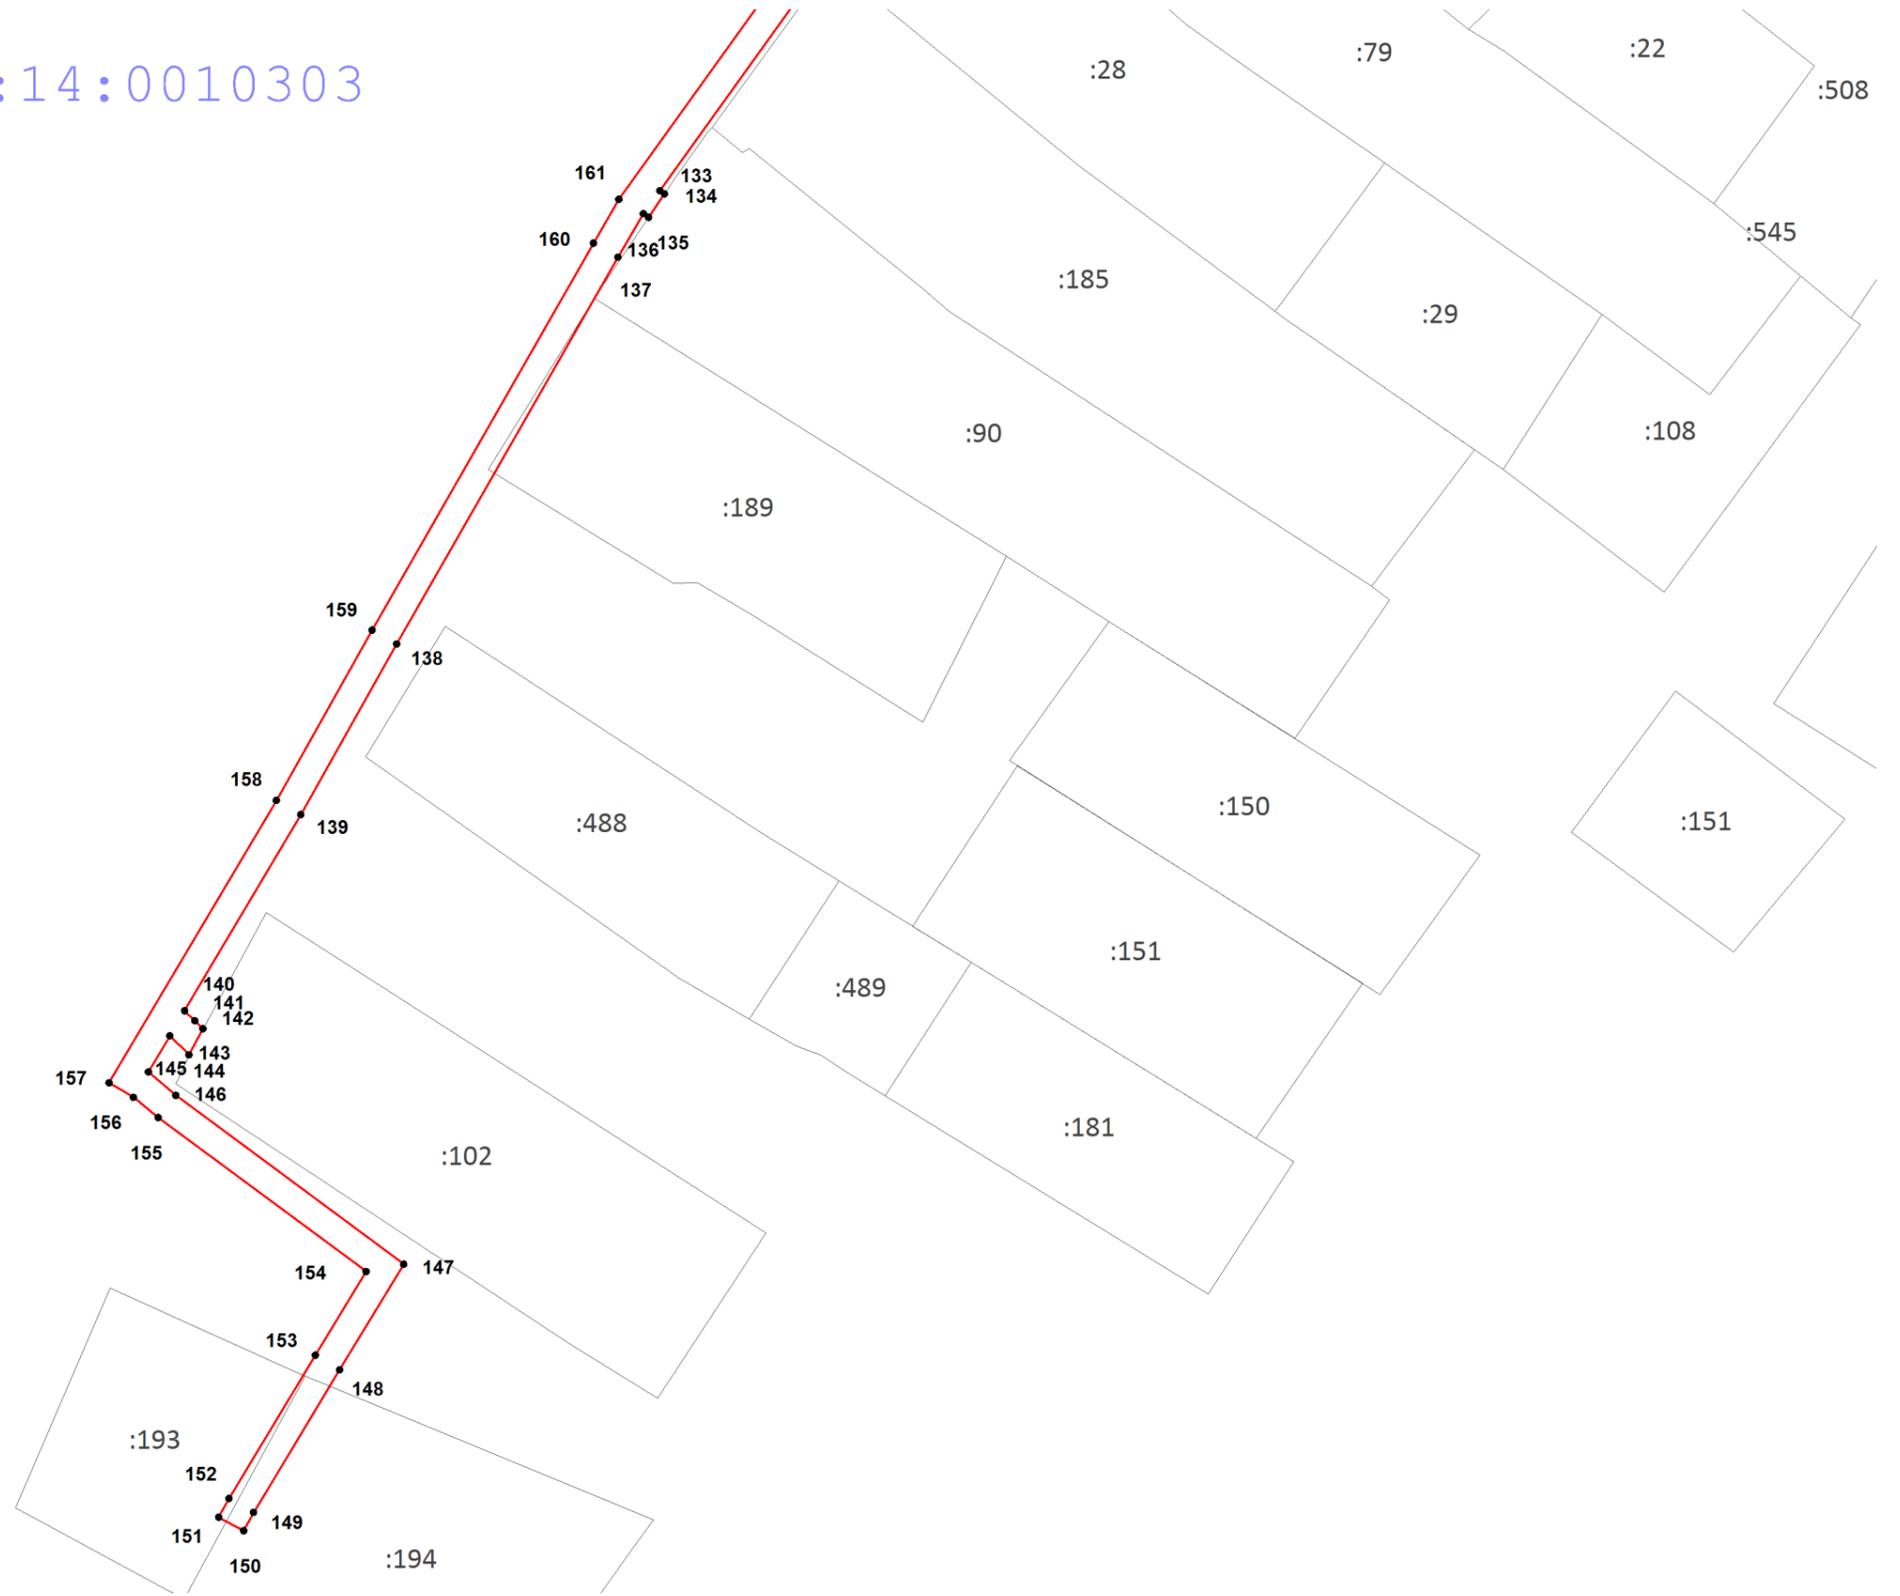

Масштаб 1:1 000

:182 50:14:0010303

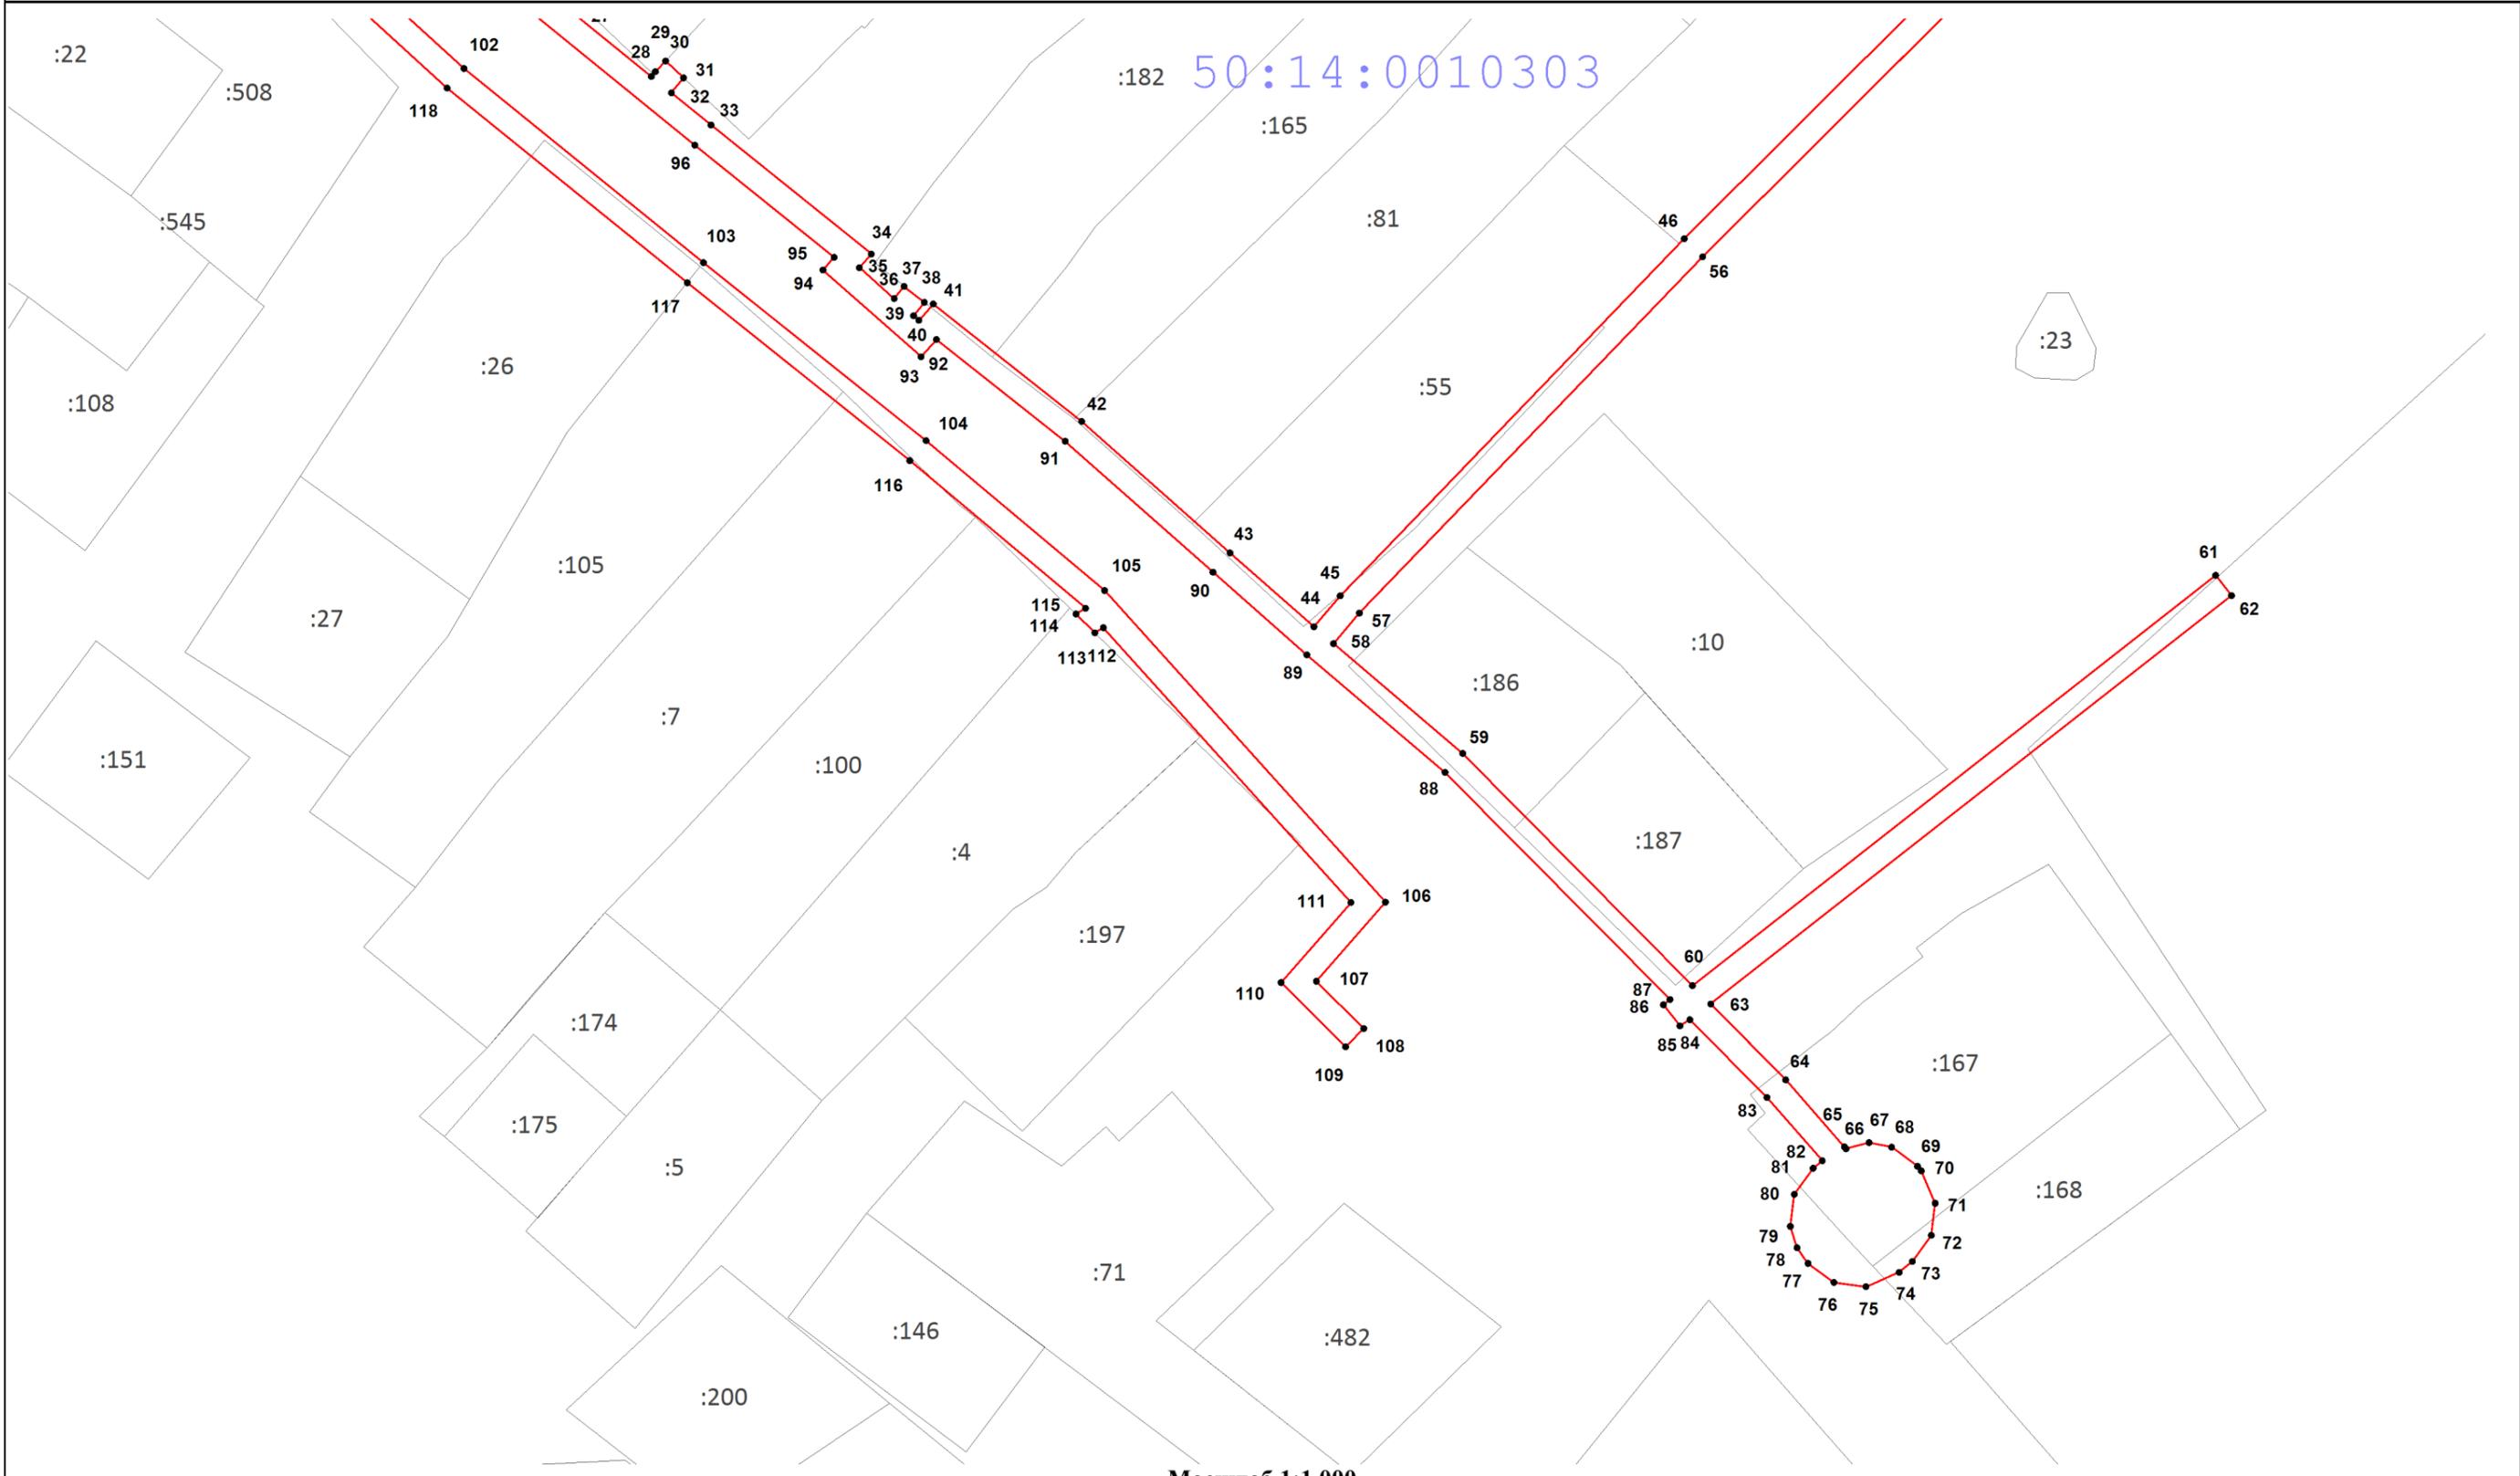

Масштаб 1:1 000