

ОПИСАНИЕ МЕСТОПОЛОЖЕНИЯ ГРАНИЦ

Зона публичного сервитута объекта "Газораспределительная сеть д.Мишнево, кадастровый номер 50:14:000000:123273"


(наименование объекта, местоположение границ которого описано (далее - объект))

Раздел 1

Сведения об объекте

№ п/п	Характеристики объекта	Описание характеристик
1	2	3
1	Местоположение объекта	Московская область, р-н Щелковский, д Мишнево
2	Площадь объекта ± величина погрешности определения площади ($P \pm \Delta P$)	24 107 м ² ± 53 м ²
3	Иные характеристики объекта	Вид объекта реестра границ: Зона с особыми условиями использования территории Содержание ограничений использования объектов недвижимости в пределах зоны или территории: Публичный сервитут, для целей размещения линейных объектов системы газоснабжения, их неотъемлемых технологических частей. Срок установления 49 лет

Раздел 4
План границ объекта

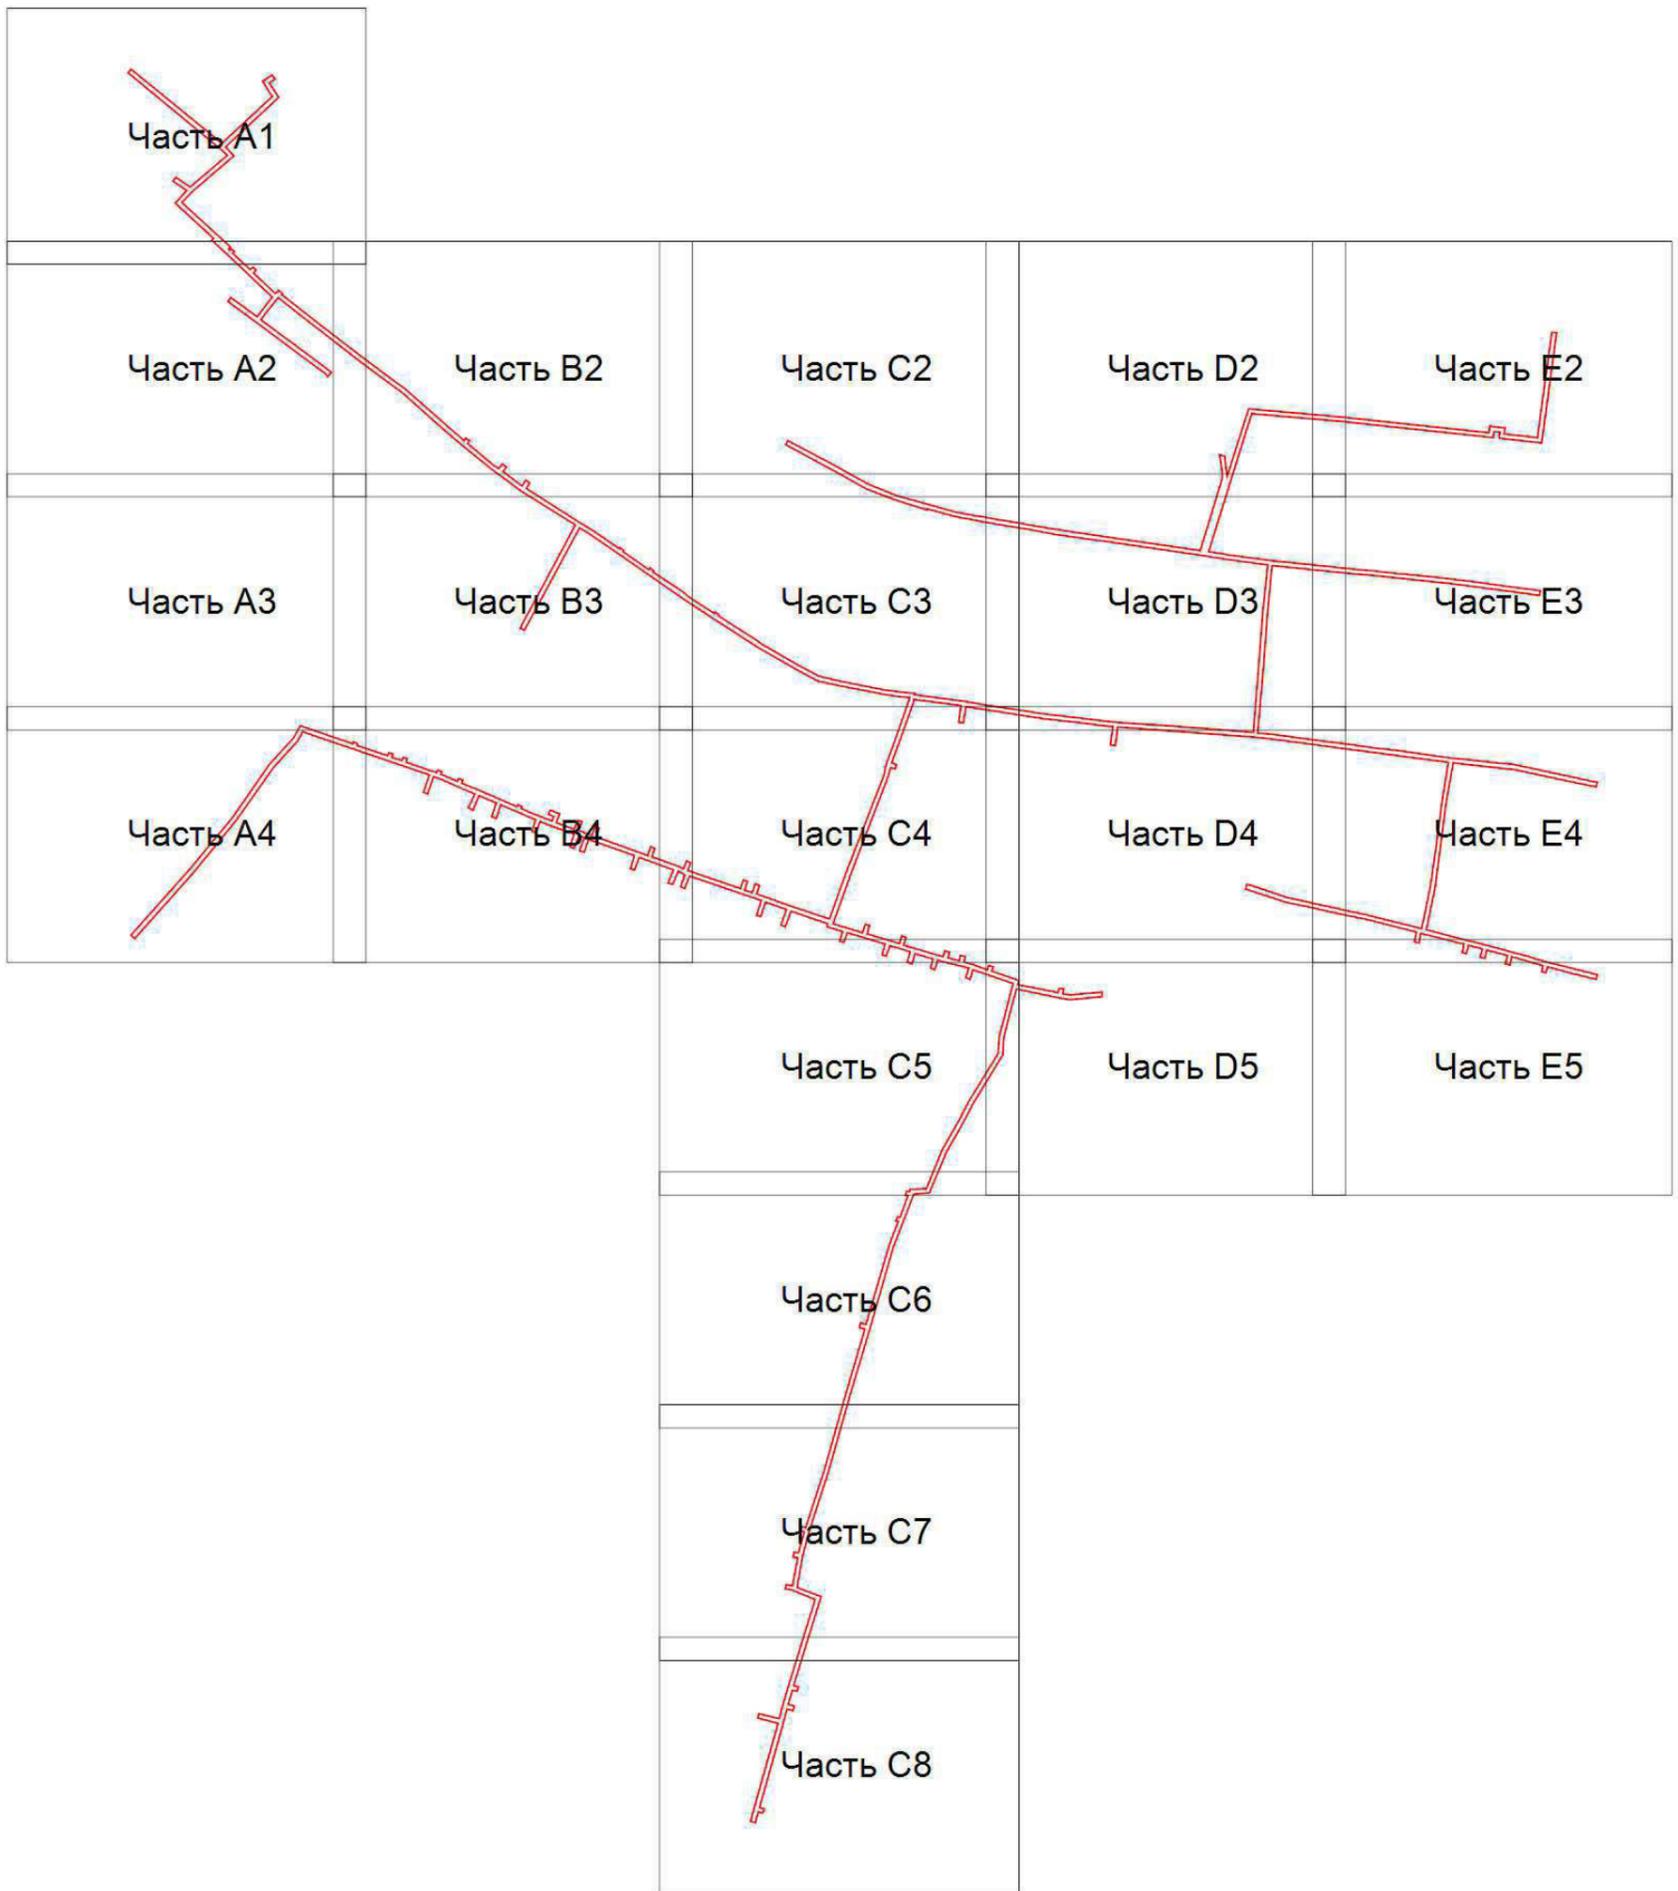

Масштаб 1:6 000

Используемые условные знаки и обозначения:

- 7 - характерная точка границы зоны
- граница зоны
- граница земельного участка по сведениям ЕГРН
- граница кадастрового квартала по сведениям ЕГРН

Подпись _____ Дата « ____ » _____ 20 ____ г.

Место для отриски печати (при наличии) лица, составившего описание местоположения границ объекта

Часть А2

A2



Масштаб 1:1 000

Часть В2



Масштаб 1:1 000

Часть В4



Масштаб 1:1 000

Часть С4



Масштаб 1:1 000

Часть С5



Масштаб 1:1 000

Часть С7



Масштаб 1:1 000

Часть С8



Масштаб 1:1 000

Часть D3



Масштаб 1:1 000

Часть Е2




Масштаб 1:1 000

Часть ЕЗ




Масштаб 1:1 000

Часть Е5

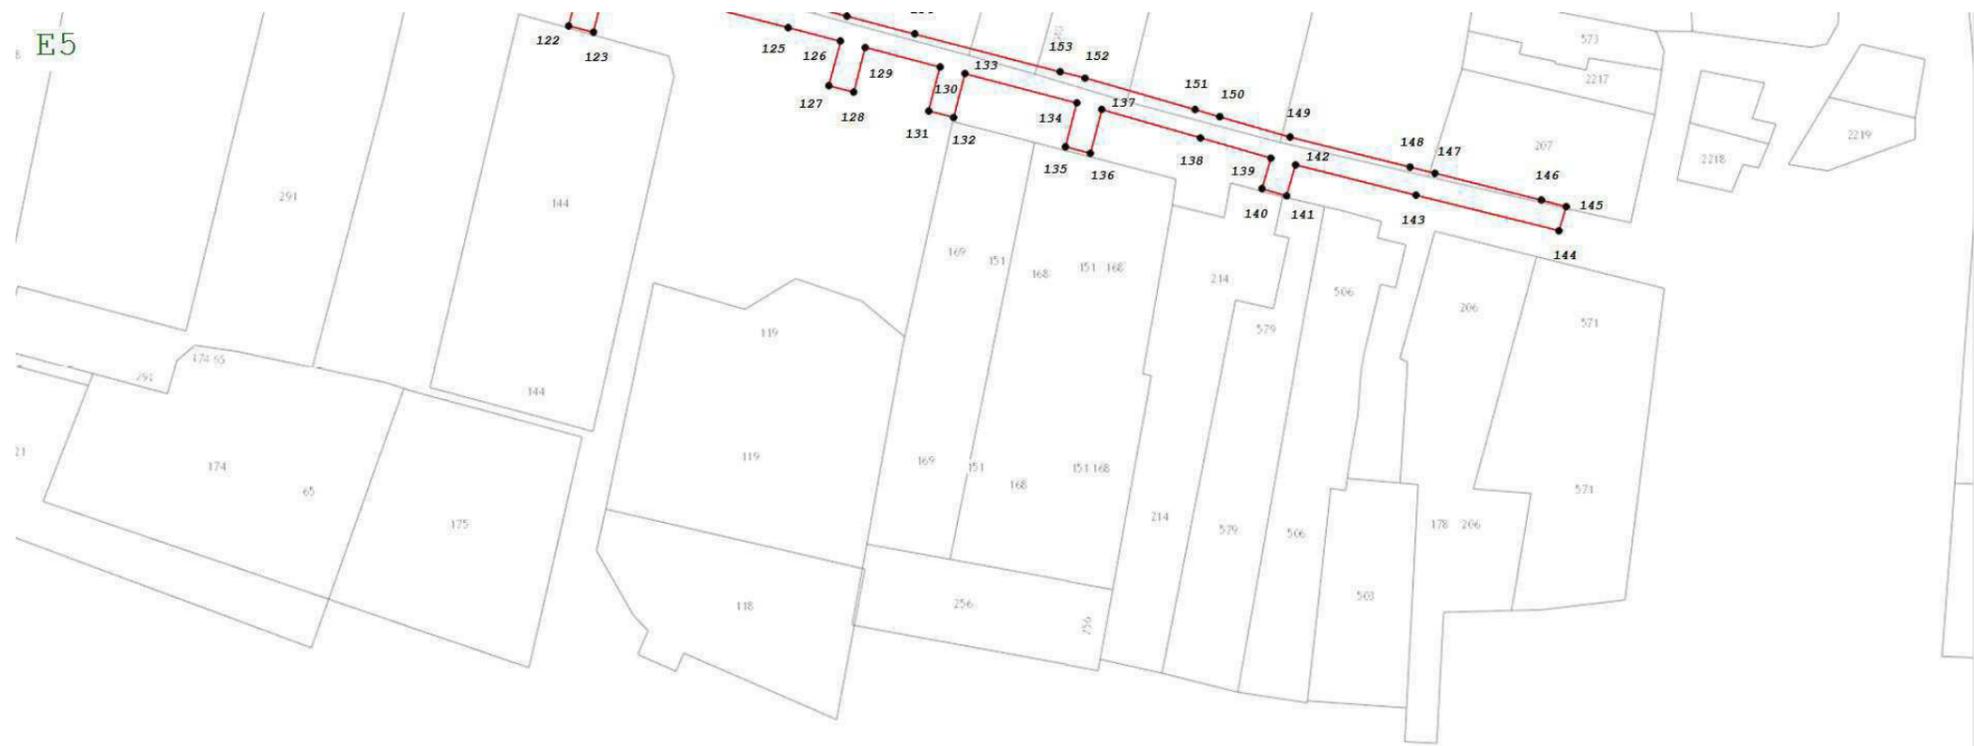

0030110 14 50

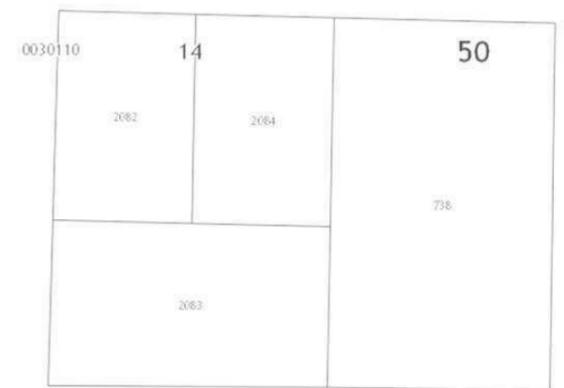

Масштаб 1:1 000