

## ОПИСАНИЕ МЕСТОПОЛОЖЕНИЯ ГРАНИЦ


Зона публичного сервитута объекта «Газораспределительная сеть с. Трубино, кадастровый номер 50:14:0000000:1210»

(наименование объекта, местоположение границ которого описано (далее - объект))

### Раздел 1

Сведения об объекте		
№ п/п	Характеристики объекта	Описание характеристик
1	2	3
1	Местоположение объекта	Московская область, р-н Щелковский, с Трубино
2	Площадь объекта ± величина погрешности определения площади ( $P \pm \Delta P$ )	29 414 м <sup>2</sup> ± 60 м <sup>2</sup>
3	Иные характеристики объекта	Вид объекта реестра границ: Зона с особыми условиями использования территории Содержание ограничений использования объектов недвижимости в пределах зоны или территории: Публичный сервитут, для целей размещения линейных объектов системы газоснабжения, их неотъемлемых технологических частей. Срок установления 49 лет.

Раздел 4  
План границ объекта

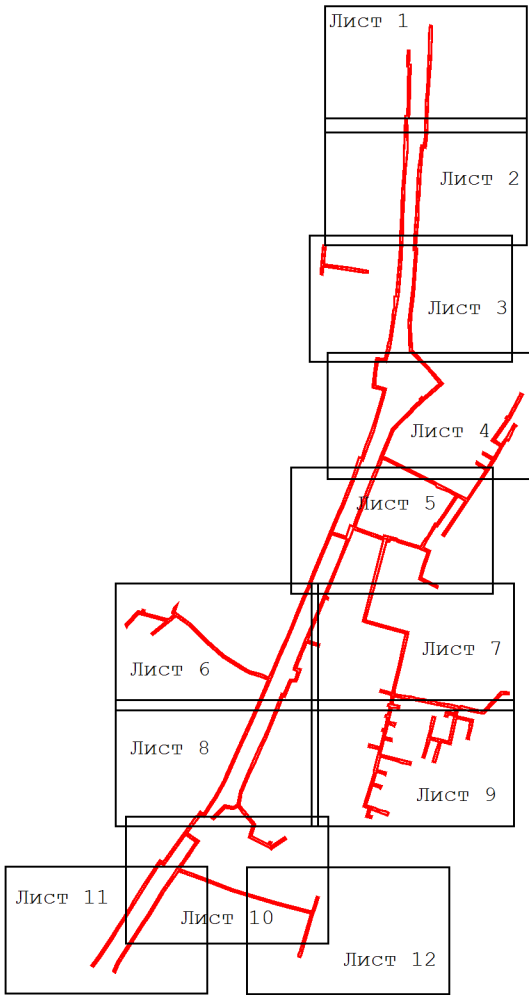

Масштаб 1:14 000

Используемые условные знаки и обозначения:


- 7 - характерная точка границы зоны
- граница зоны
- граница кадастрового квартала по сведениям ЕГРН
- граница земельного участка по сведениям ЕГРН
- граница района
- номер кадастрового квартала

50:14:0070125

Подпись \_\_\_\_\_ Дата « 07 » октября 20 19 г.

Место для оттиска печати (при наличии) лица, составившего описание местоположения границ объекта



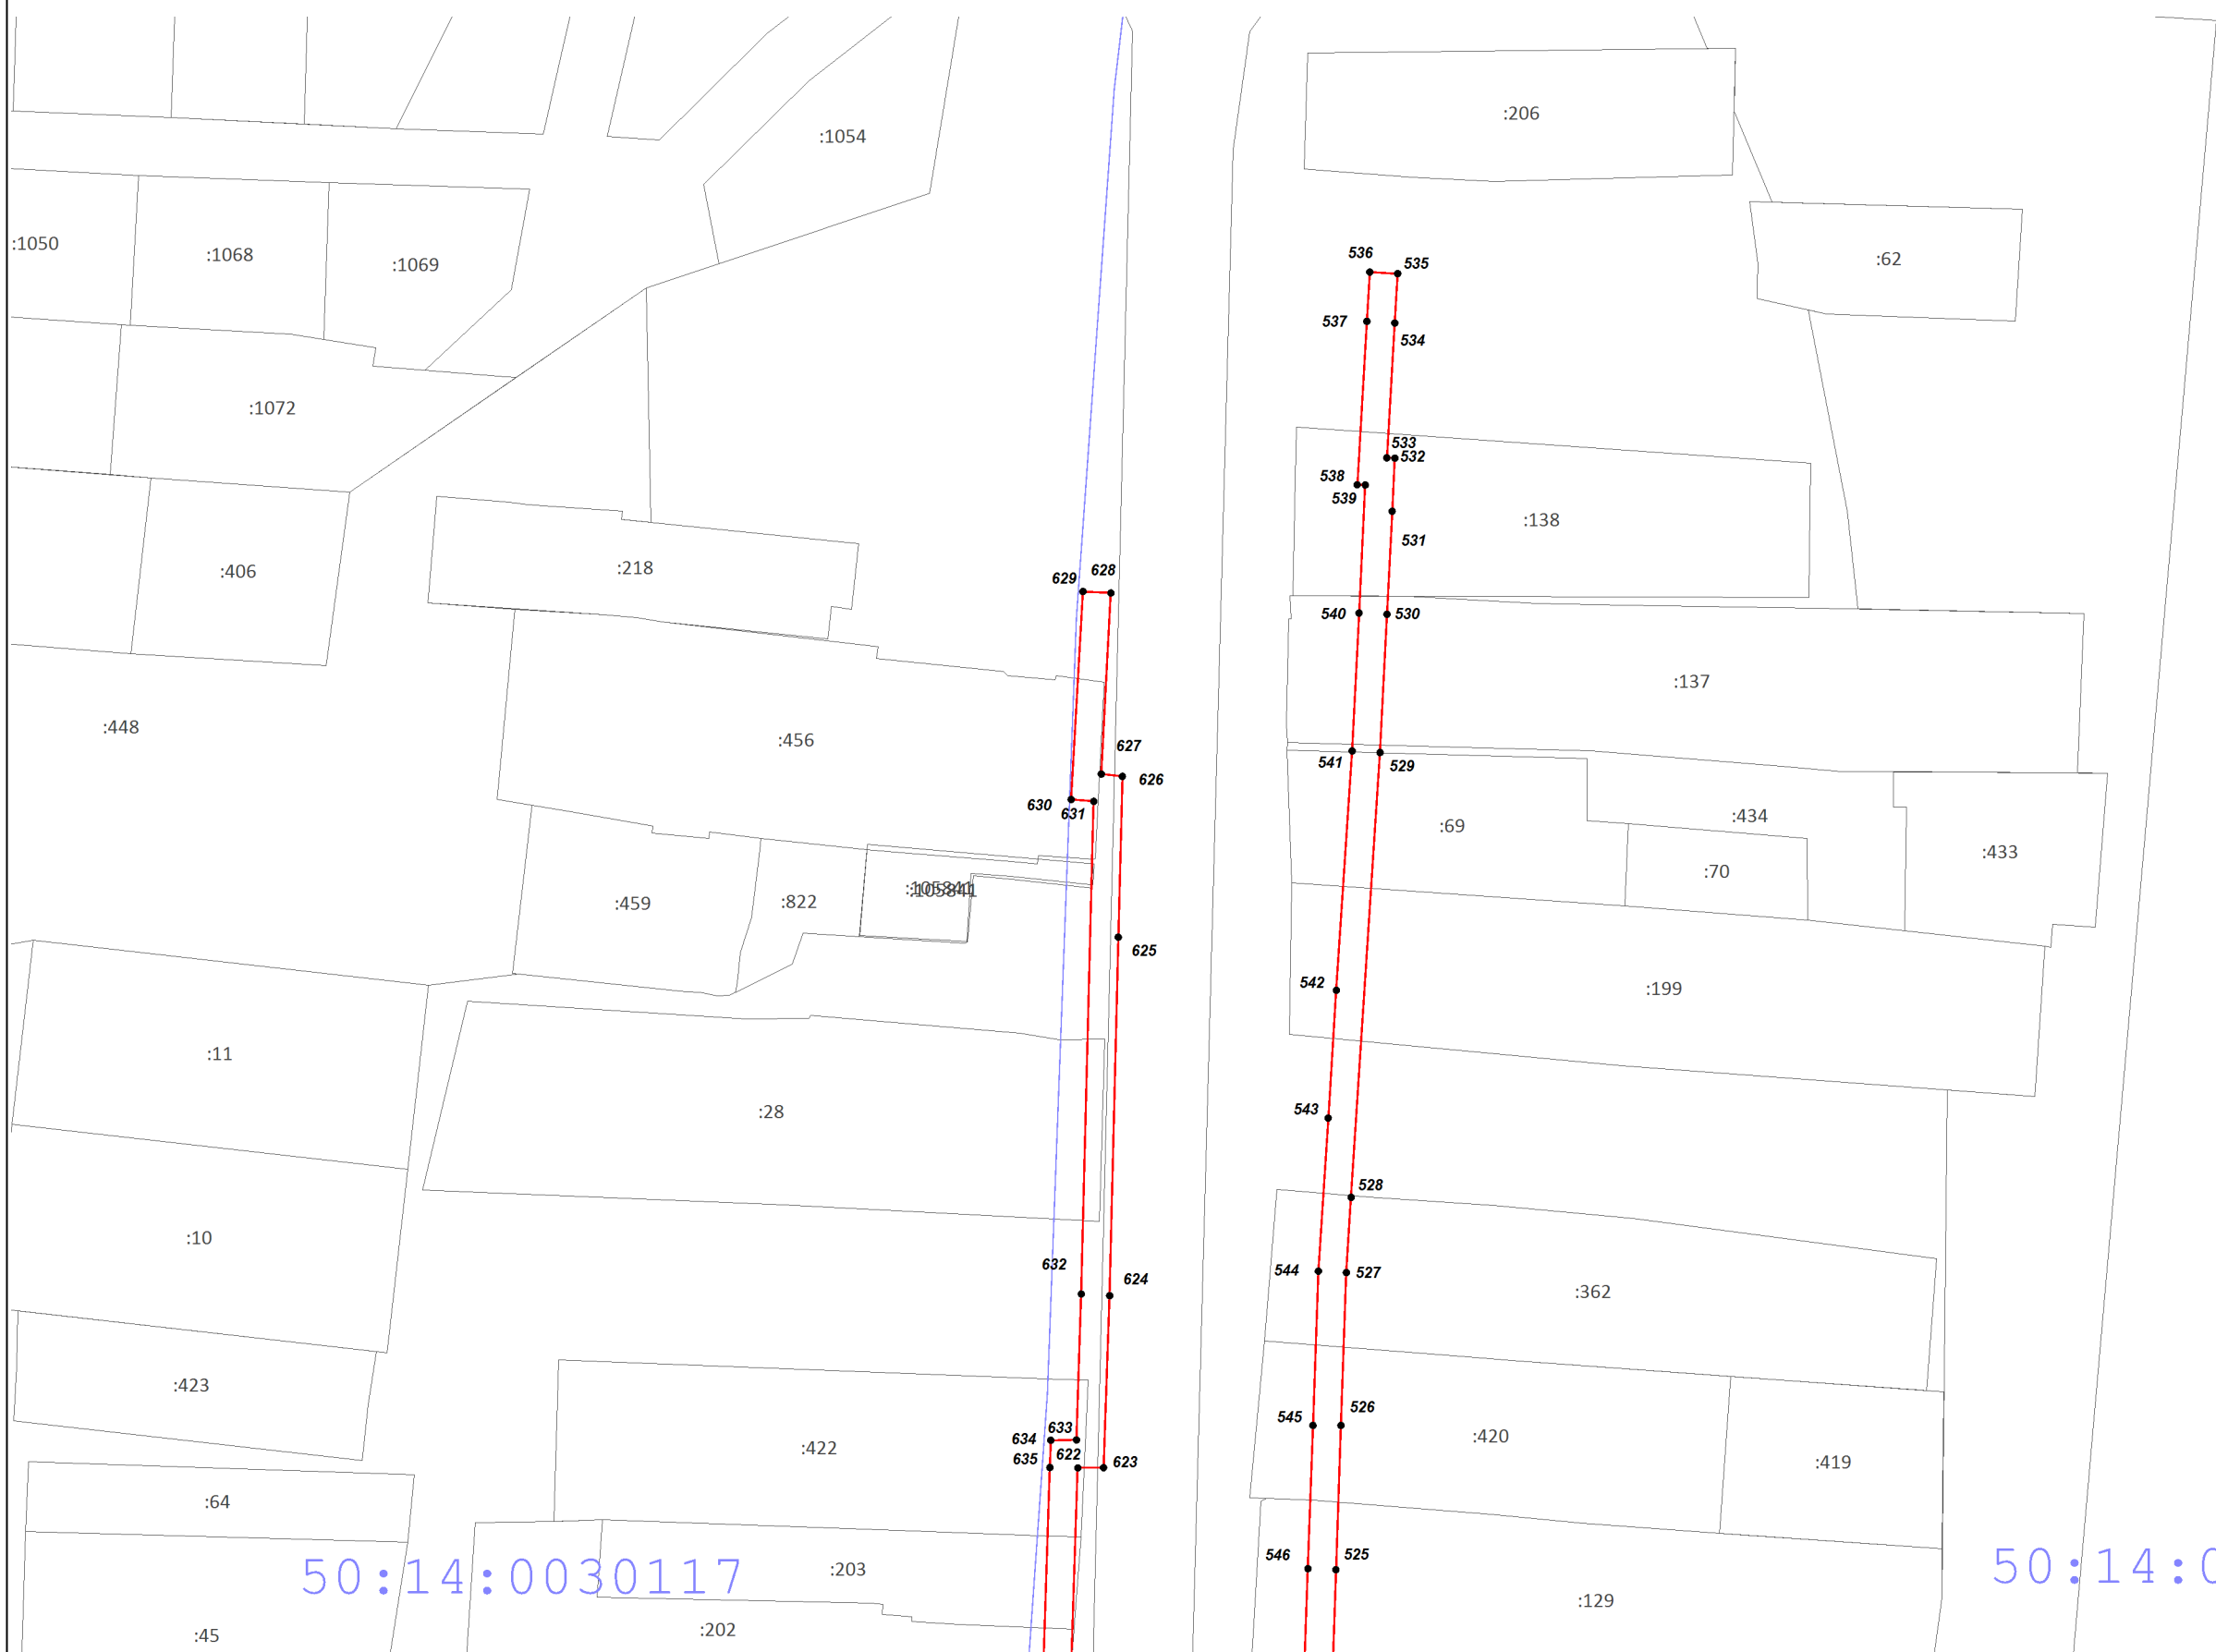

Масштаб 1:1 000

50:14:0030117

50:14:0030118

50:14:0030117

50:14:0030118

50:14:0030117



50:14:0030118

Масштаб 1:1 000



50:14:0030117

50:14:0030118

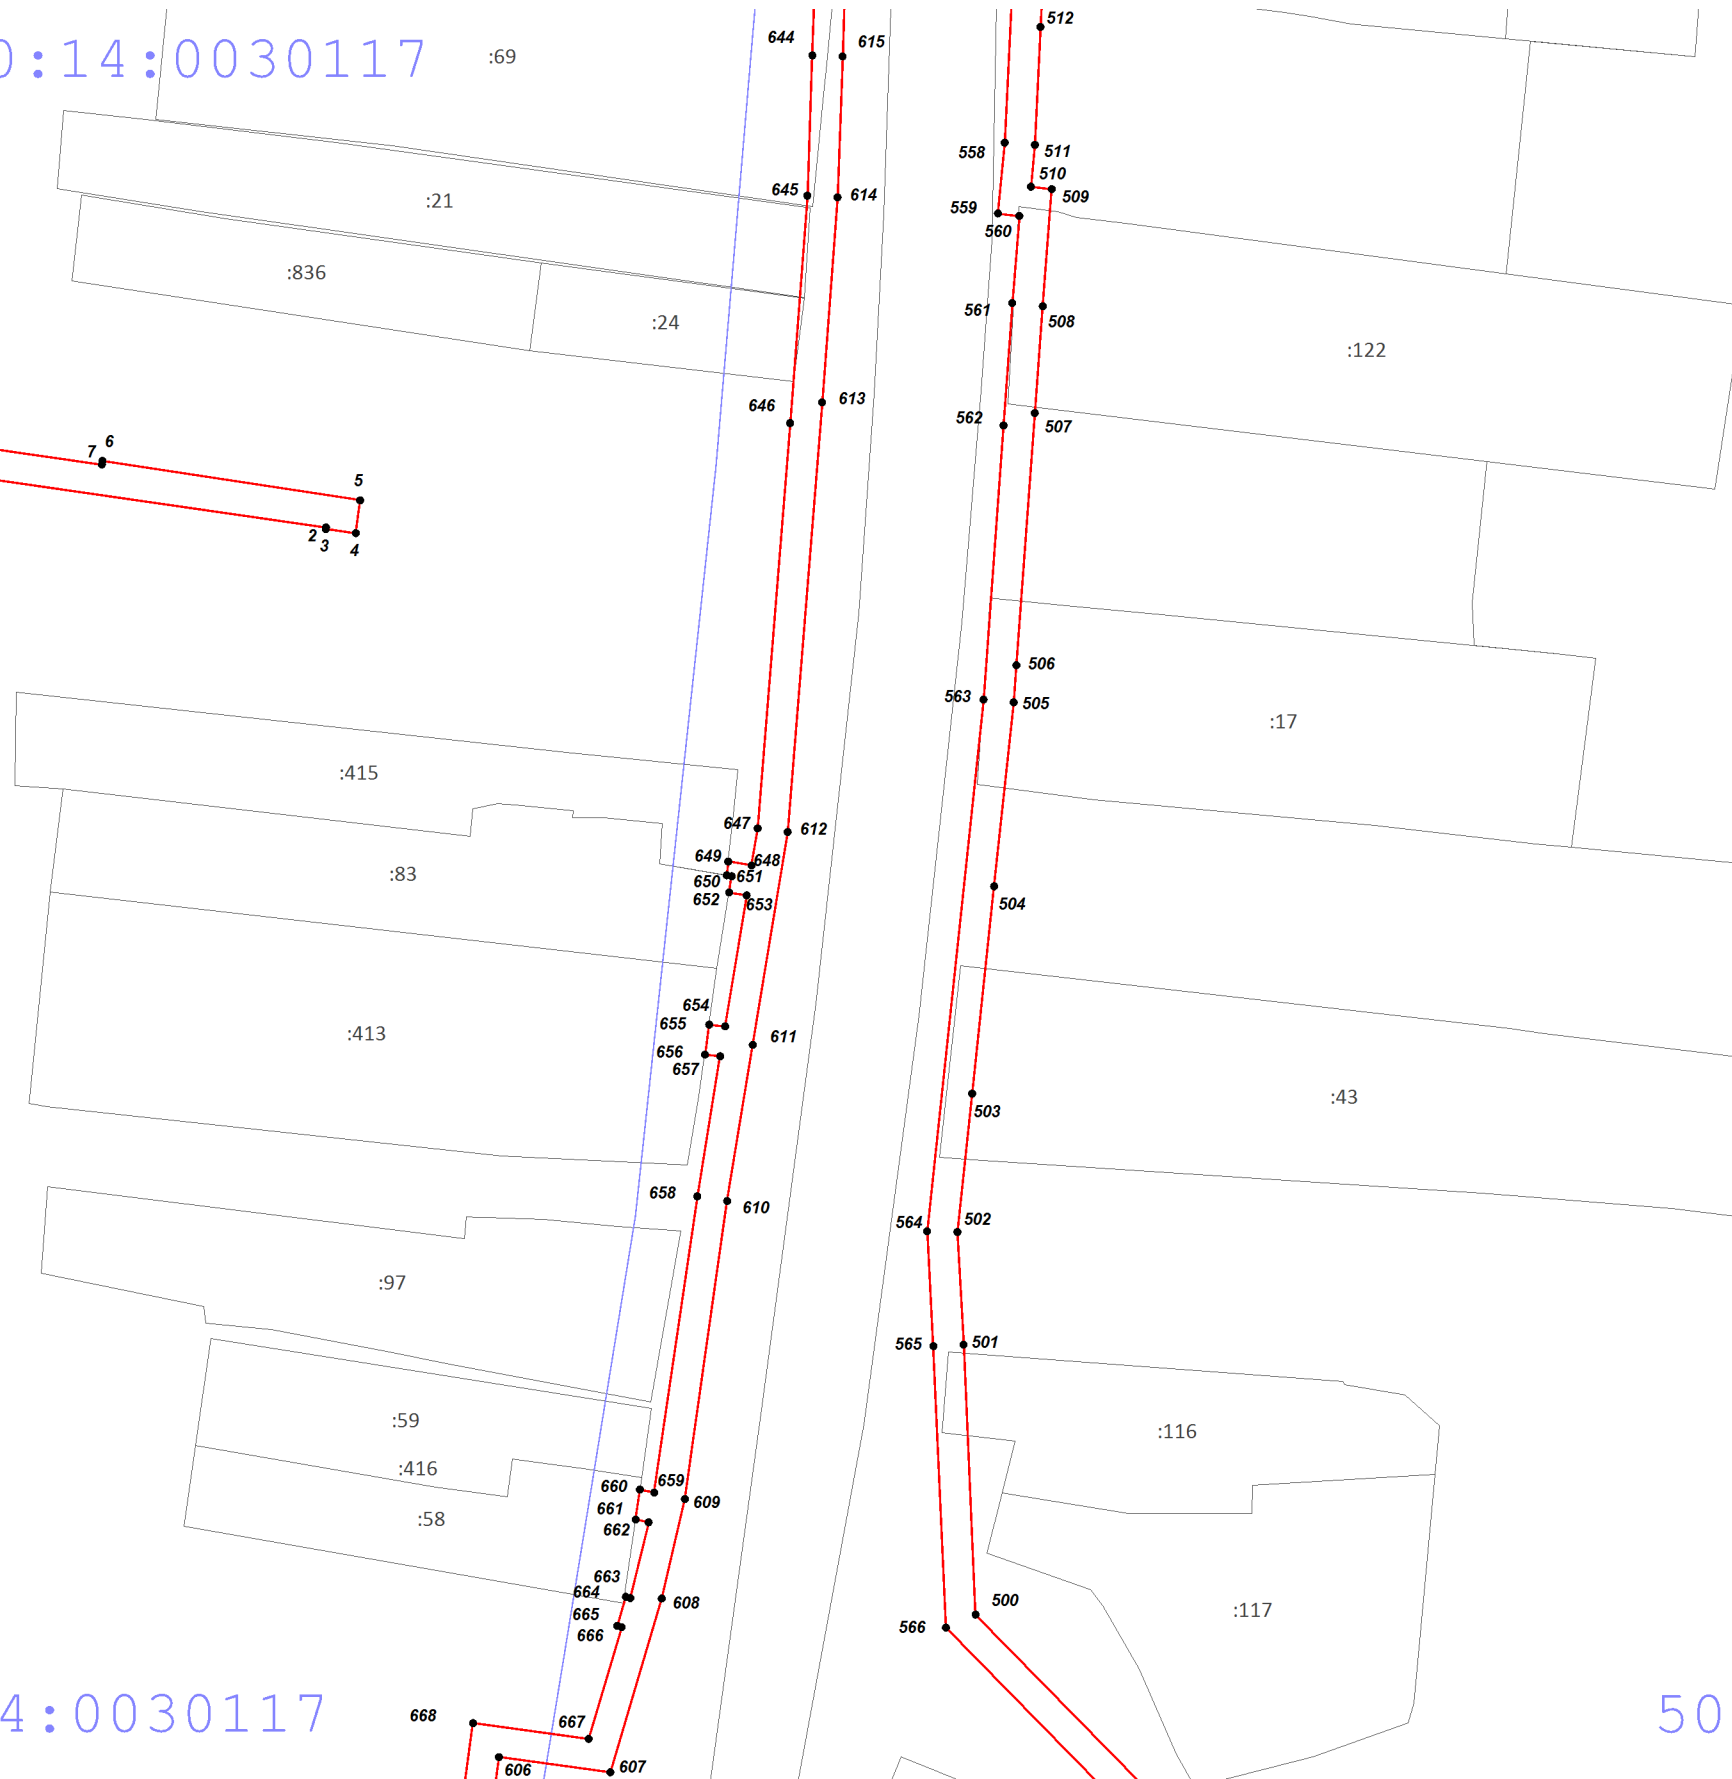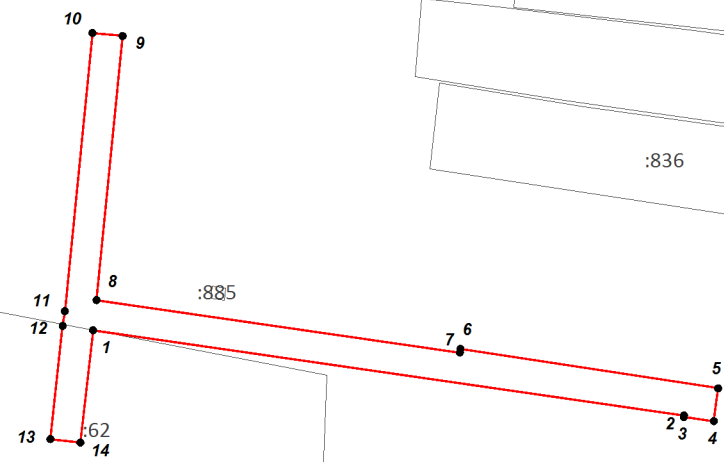


Масштаб 1:1 000

50:14:0030117

50:14:0030118


50:14:0030117

50:14:0030118

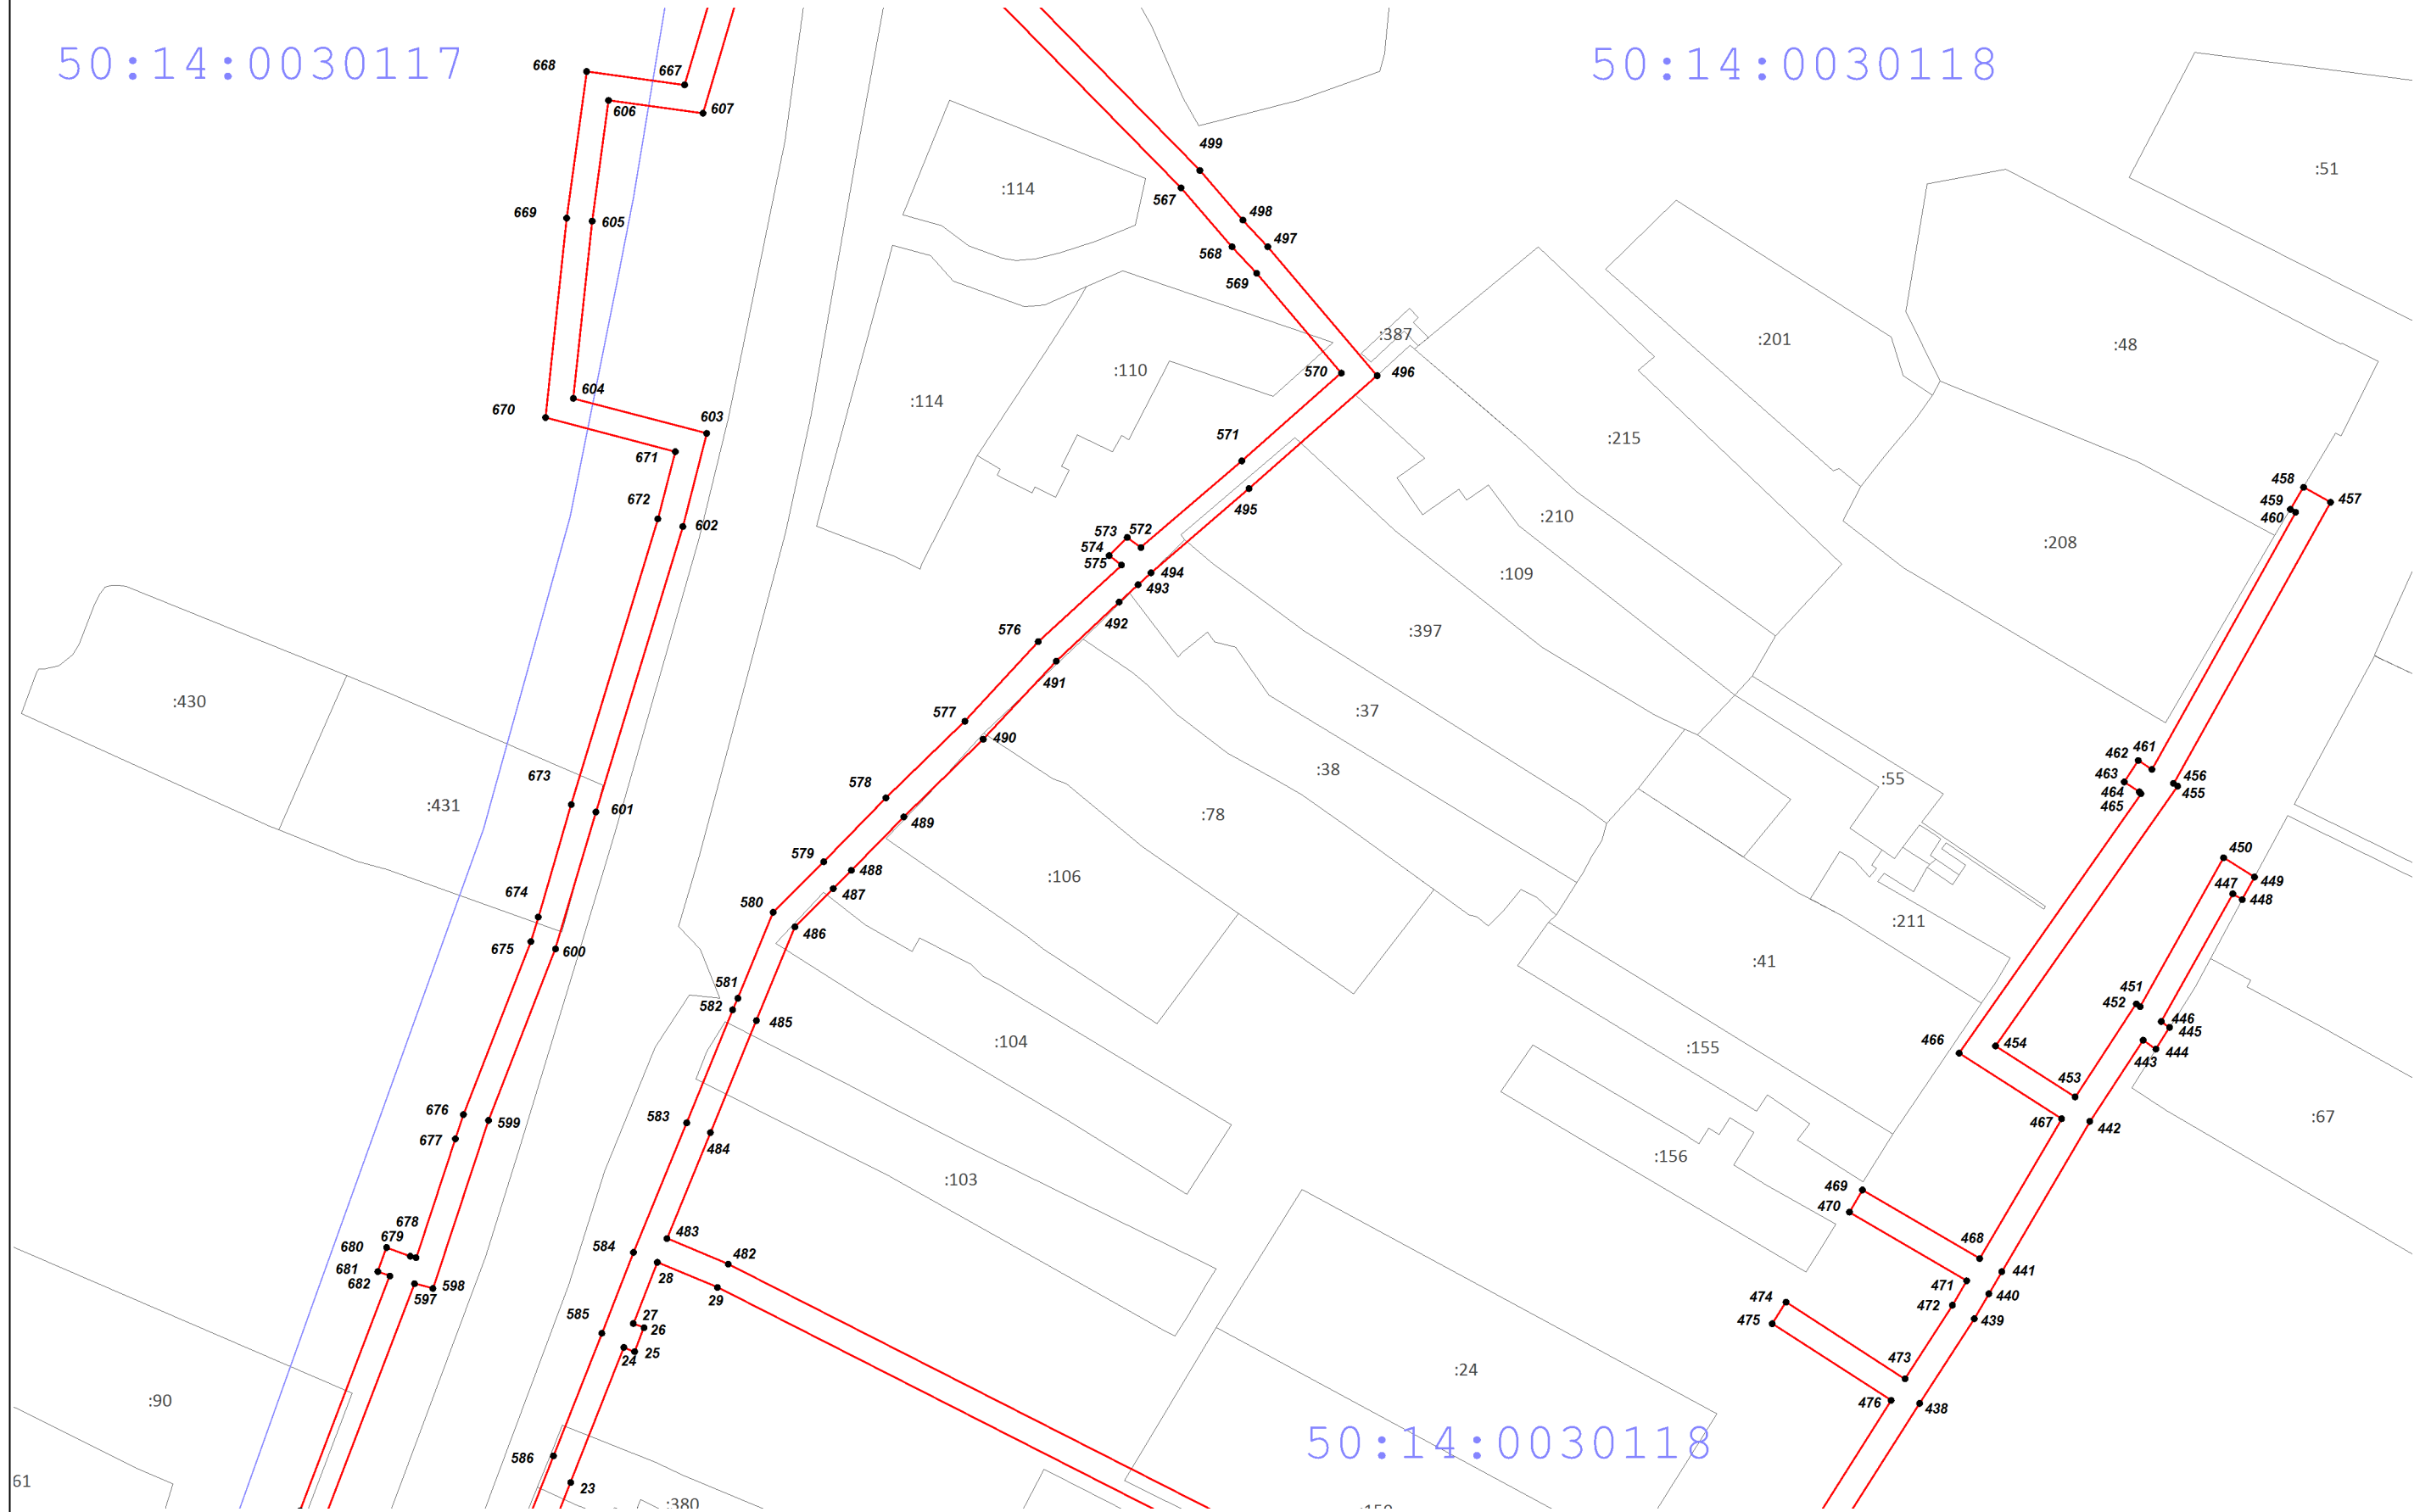

50:14:0030118


**Масштаб 1:1 000**

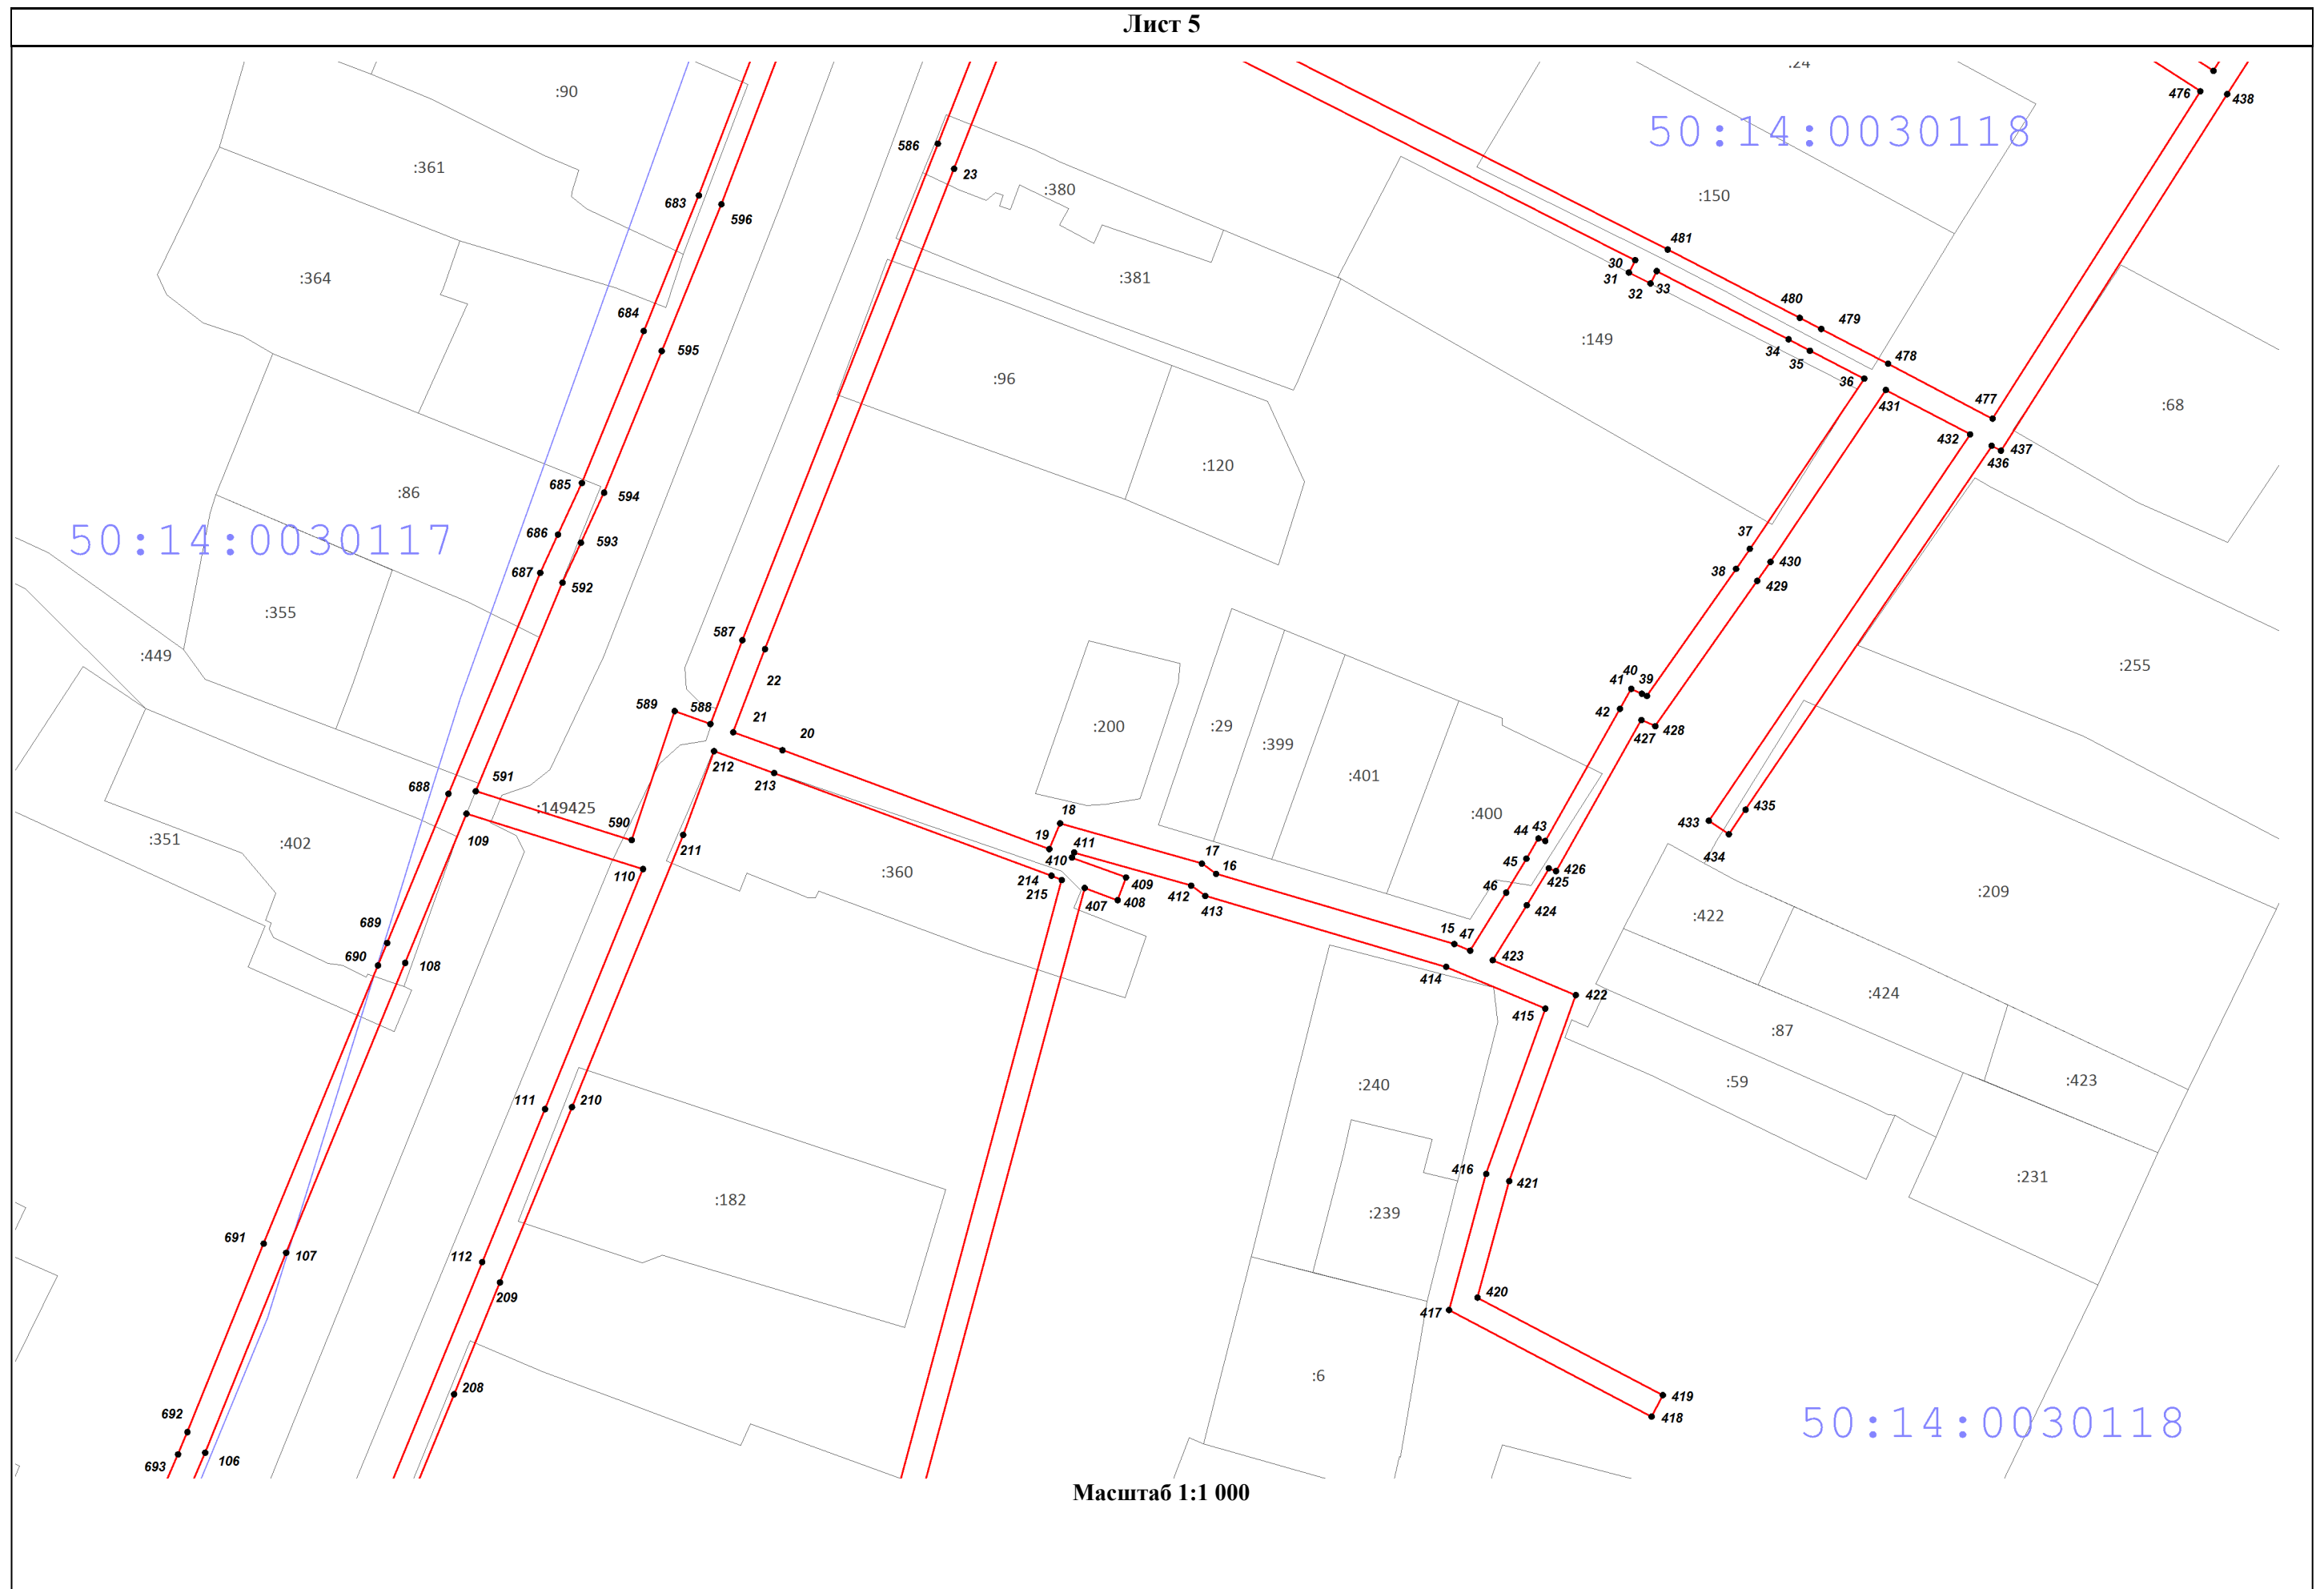




Масштаб 1:1 000



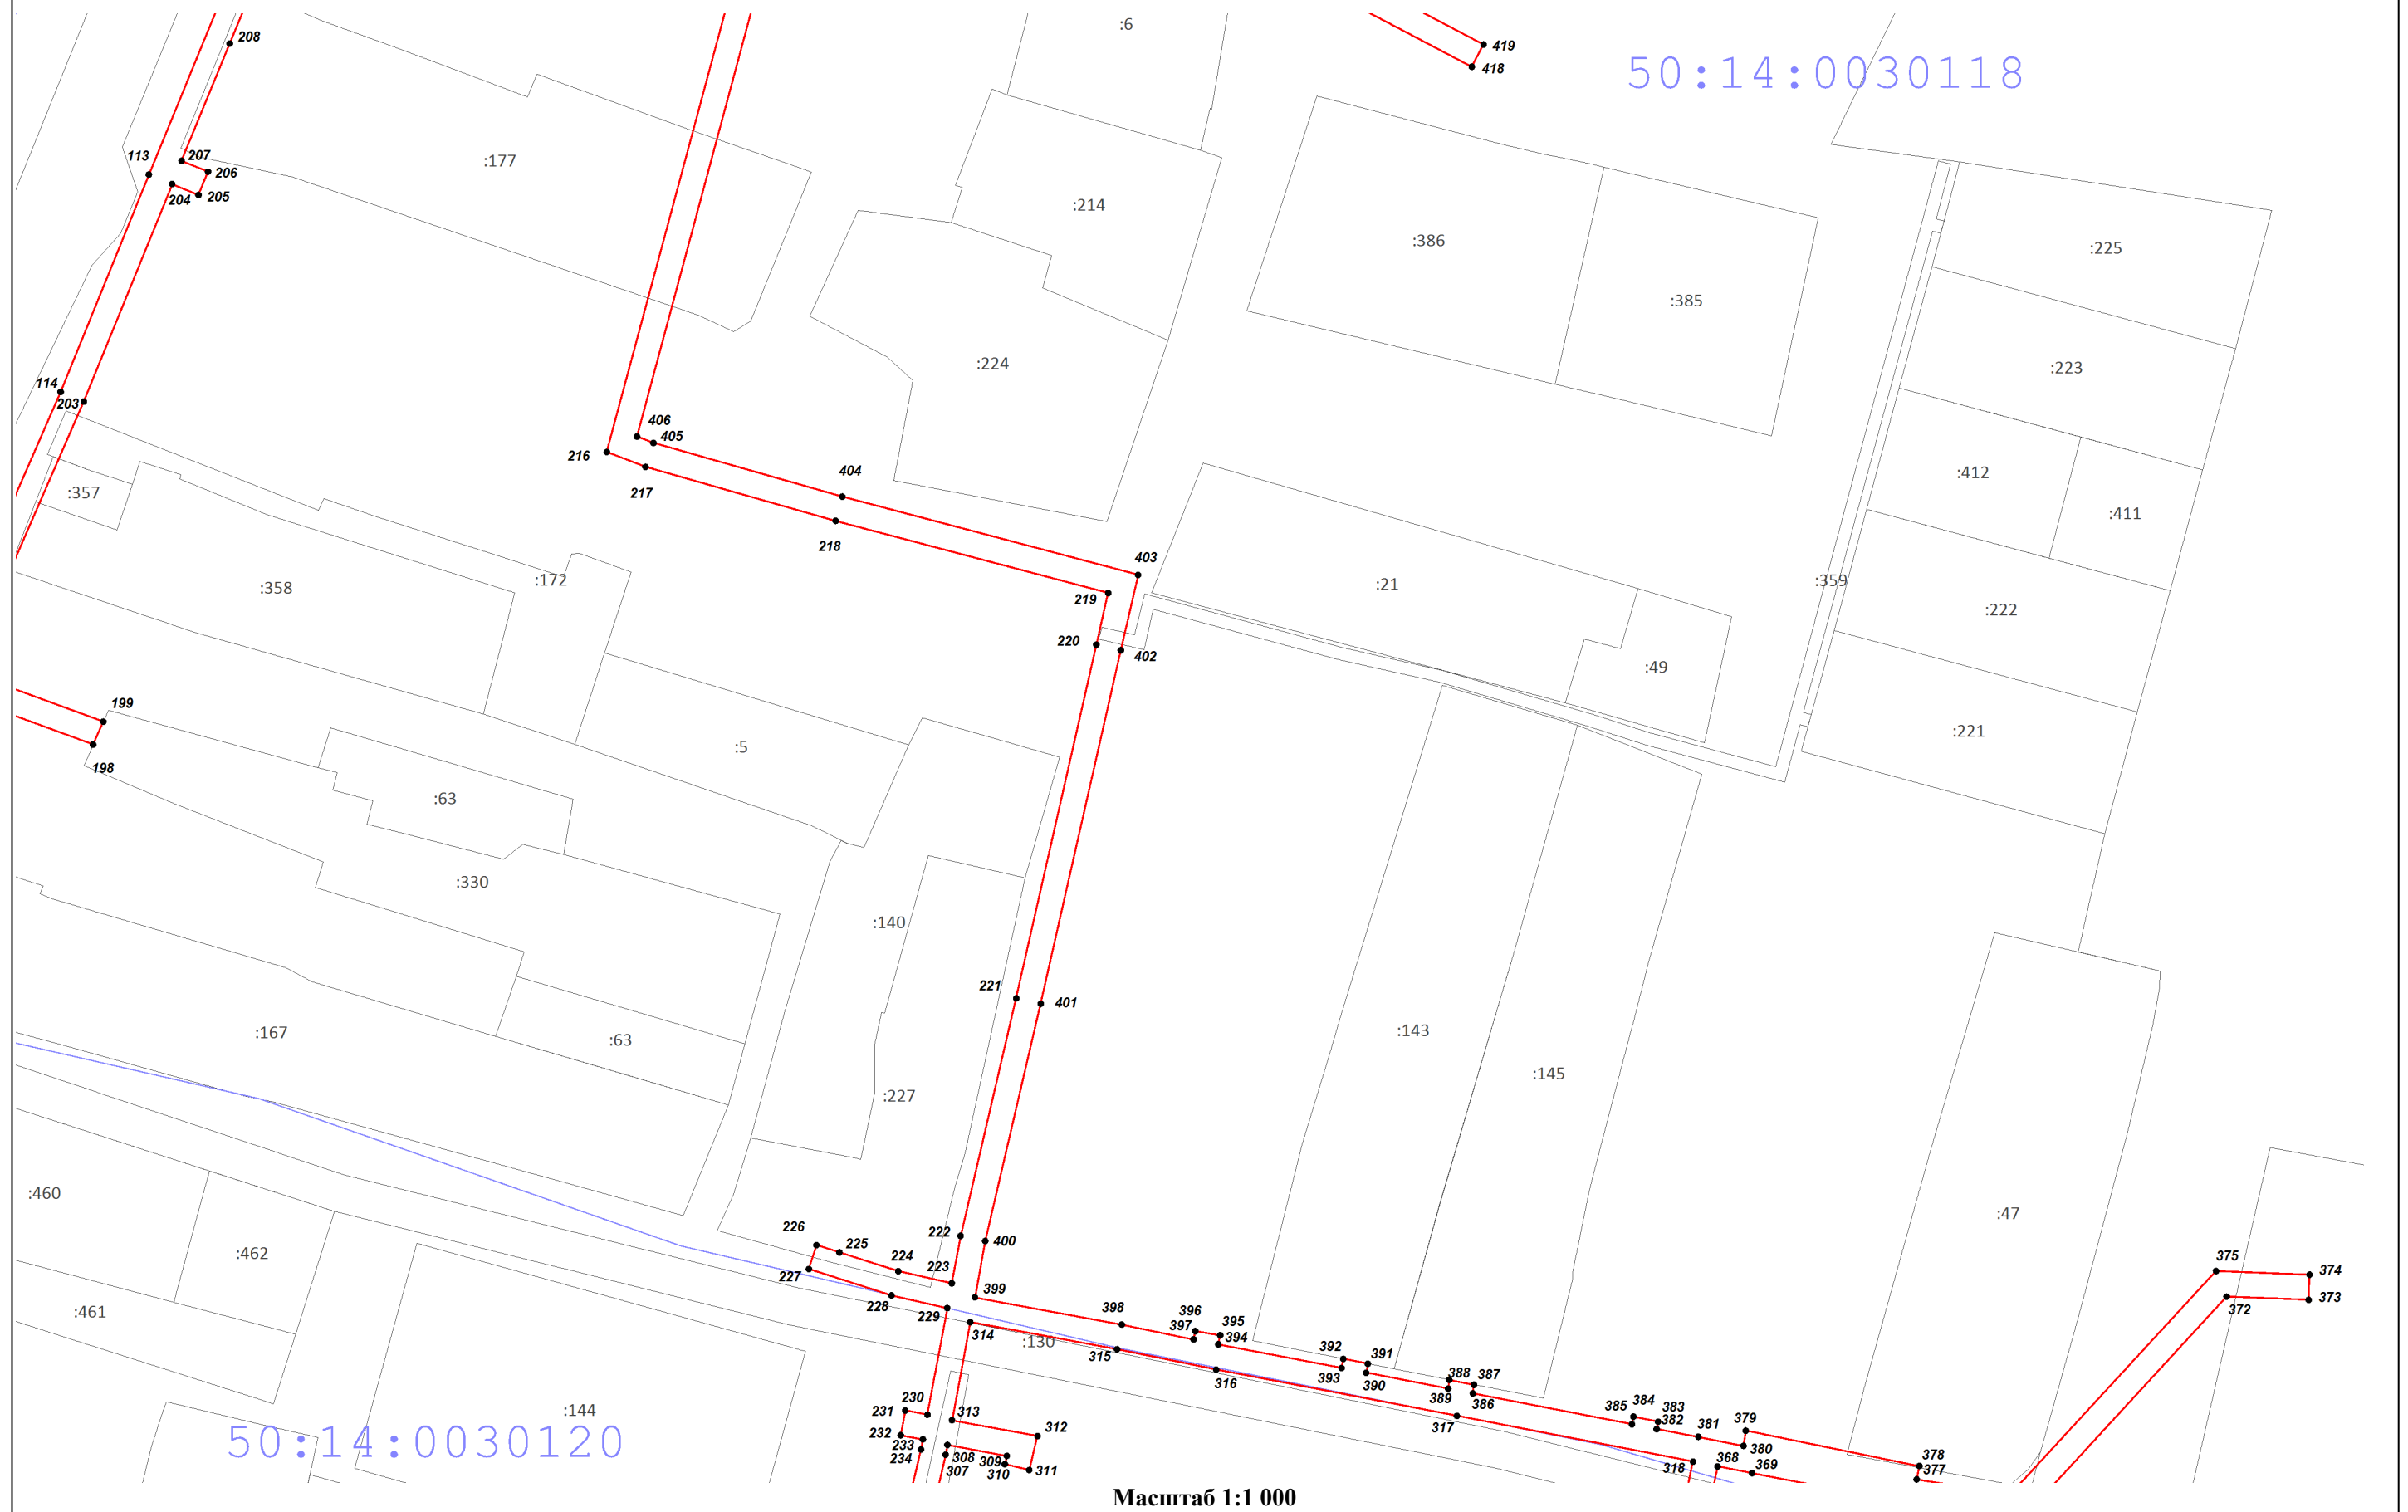


50:14:0030117

50:14:0030120

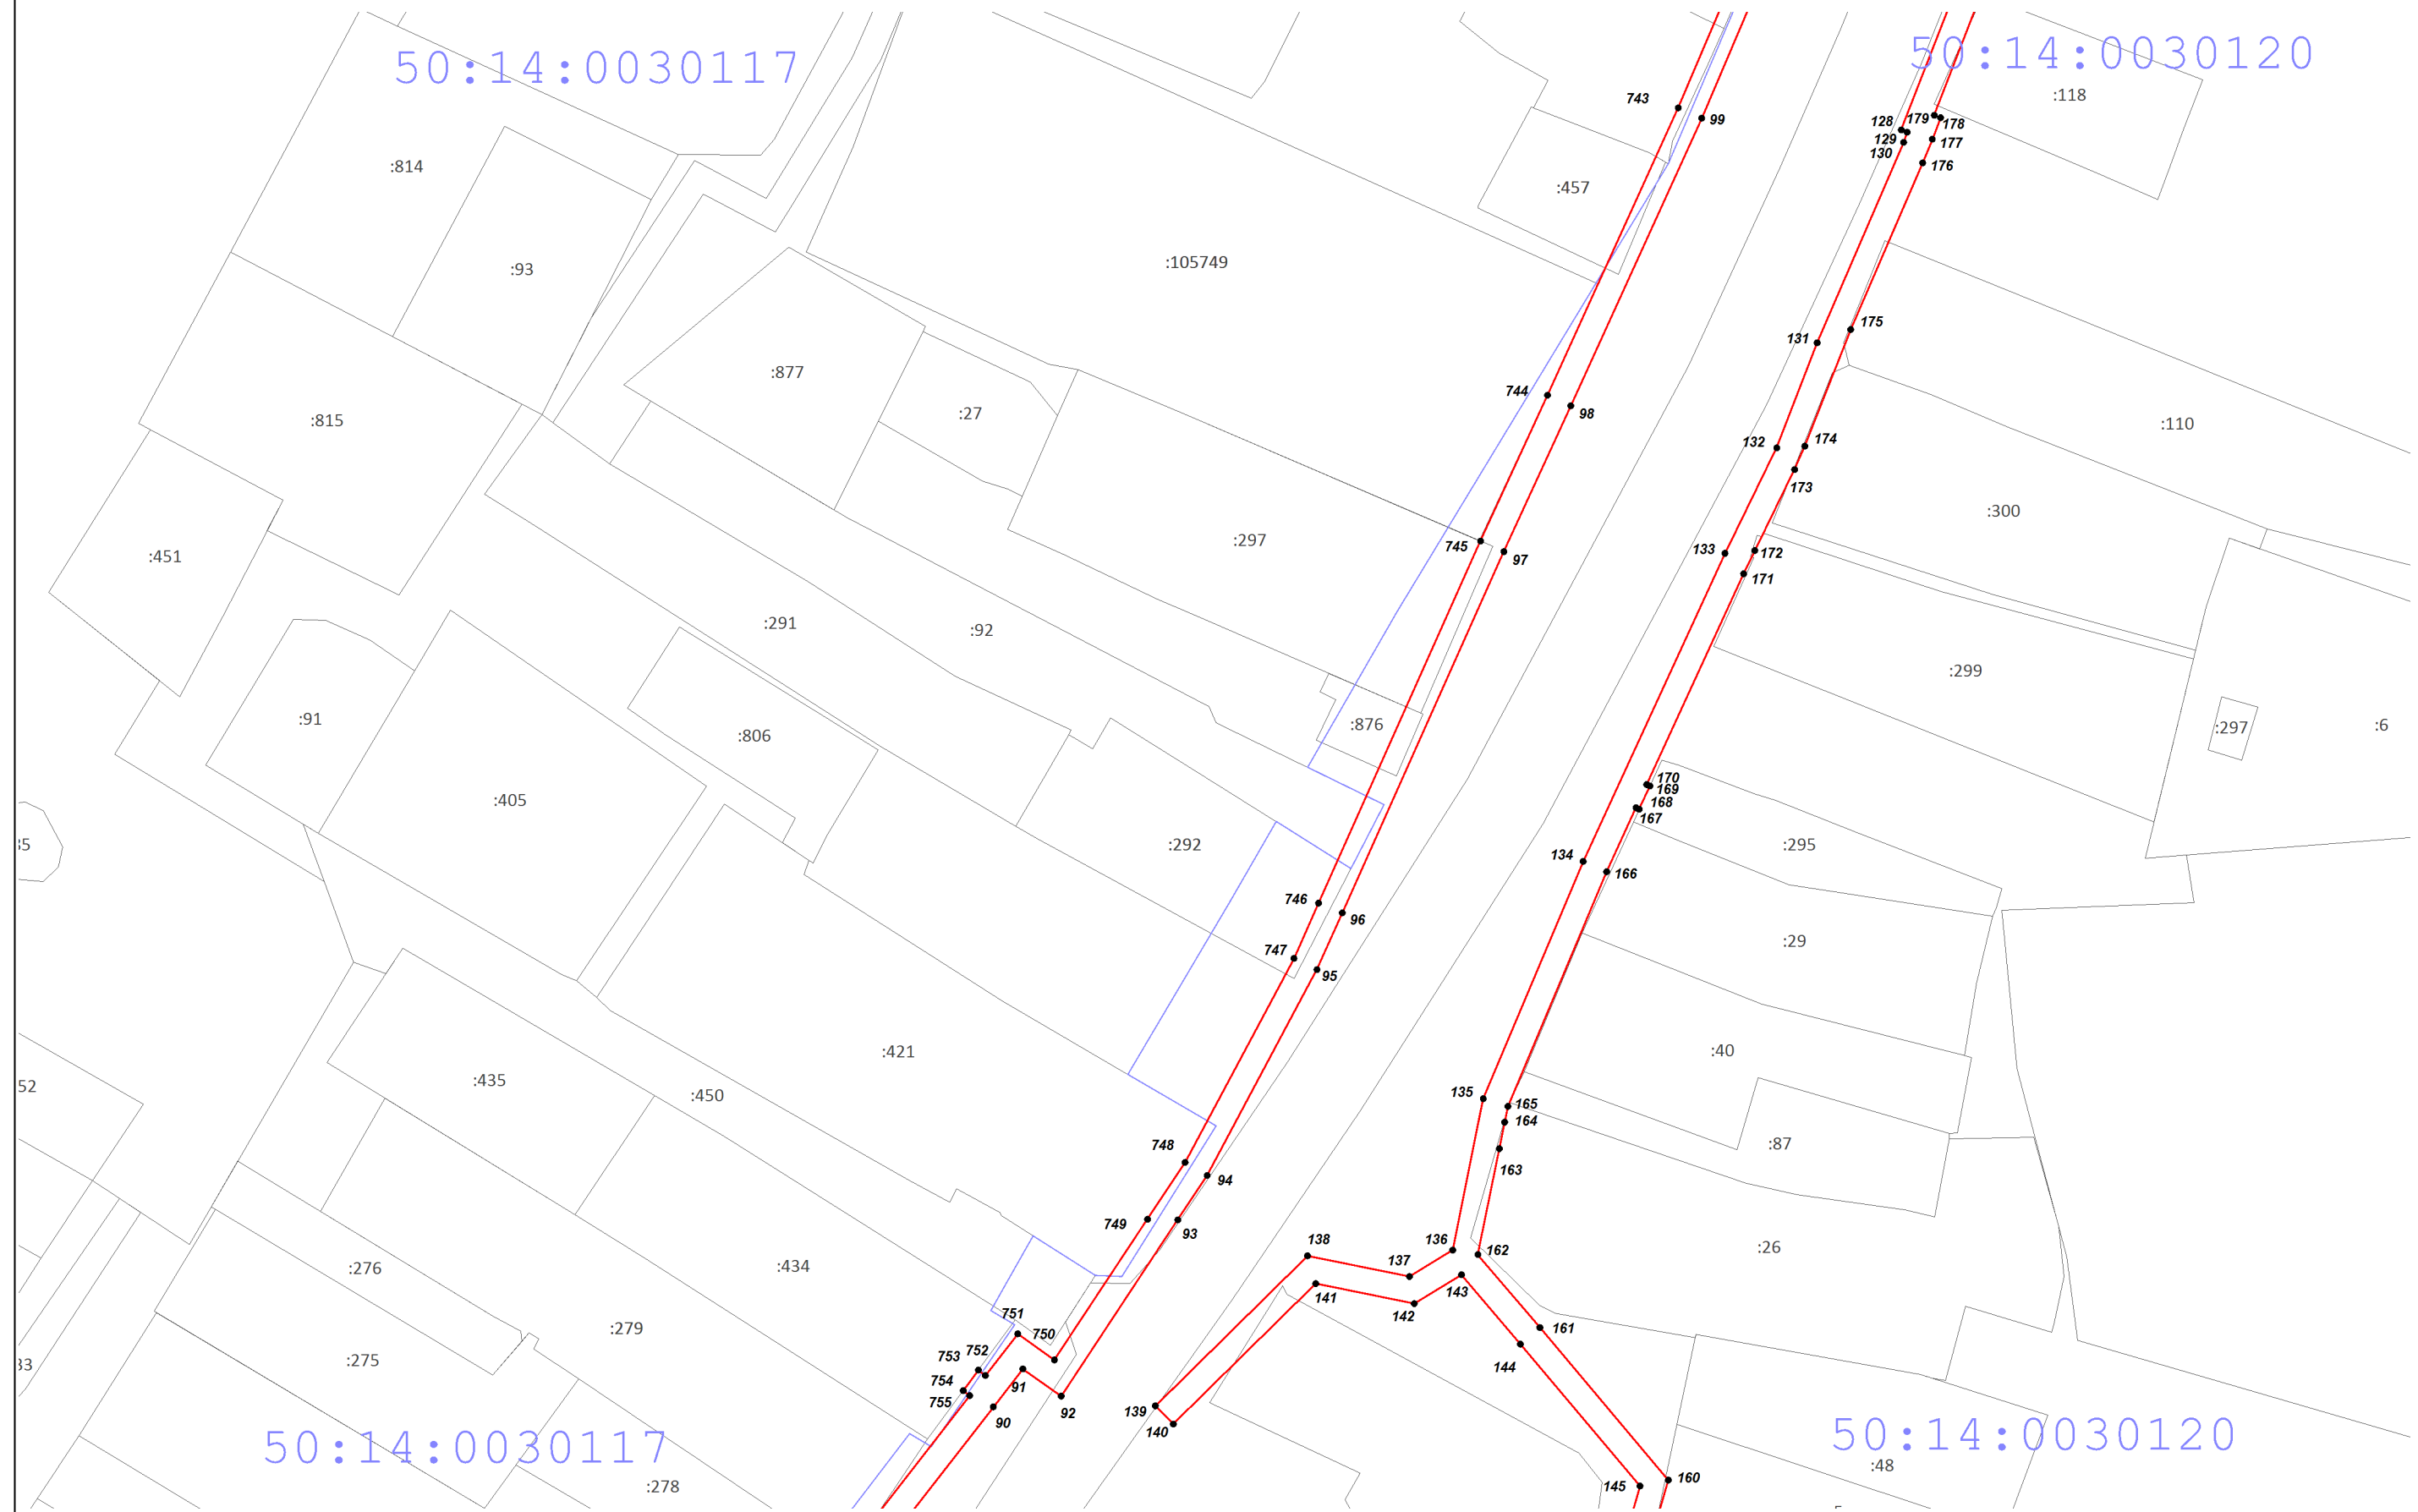



Масштаб 1:1 000


50:14:0030120

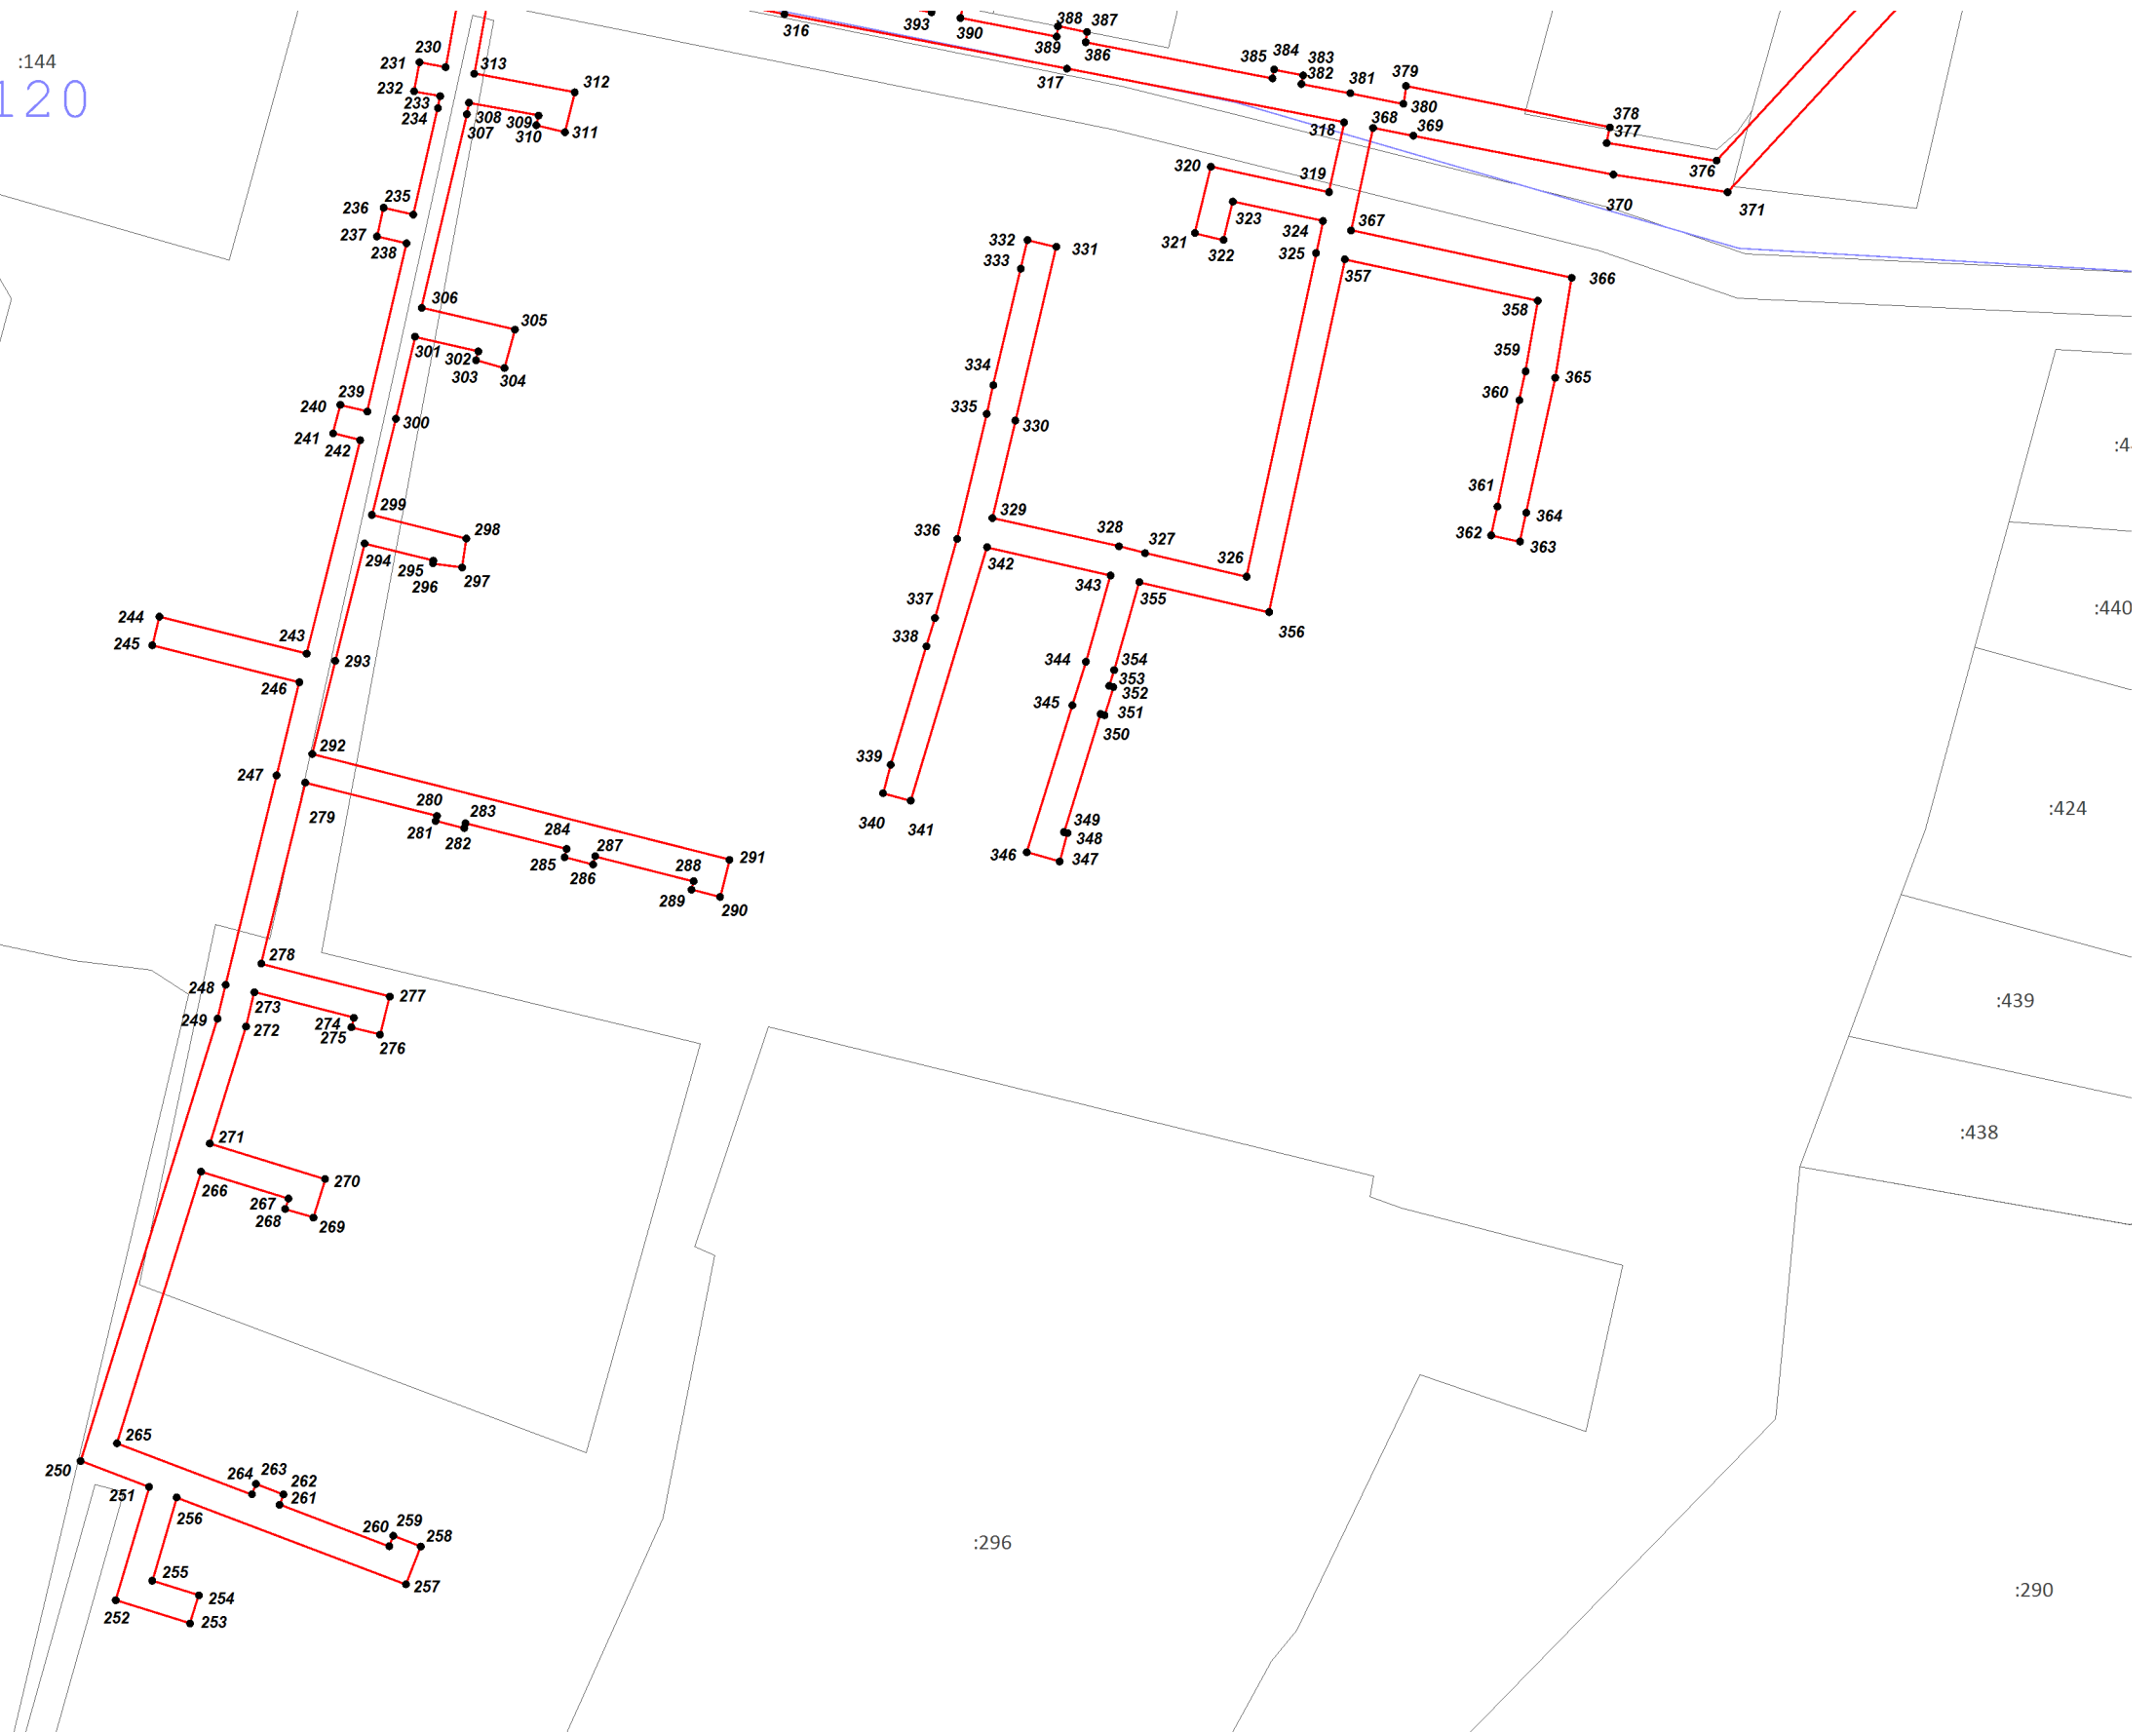

Масштаб 1:1 000

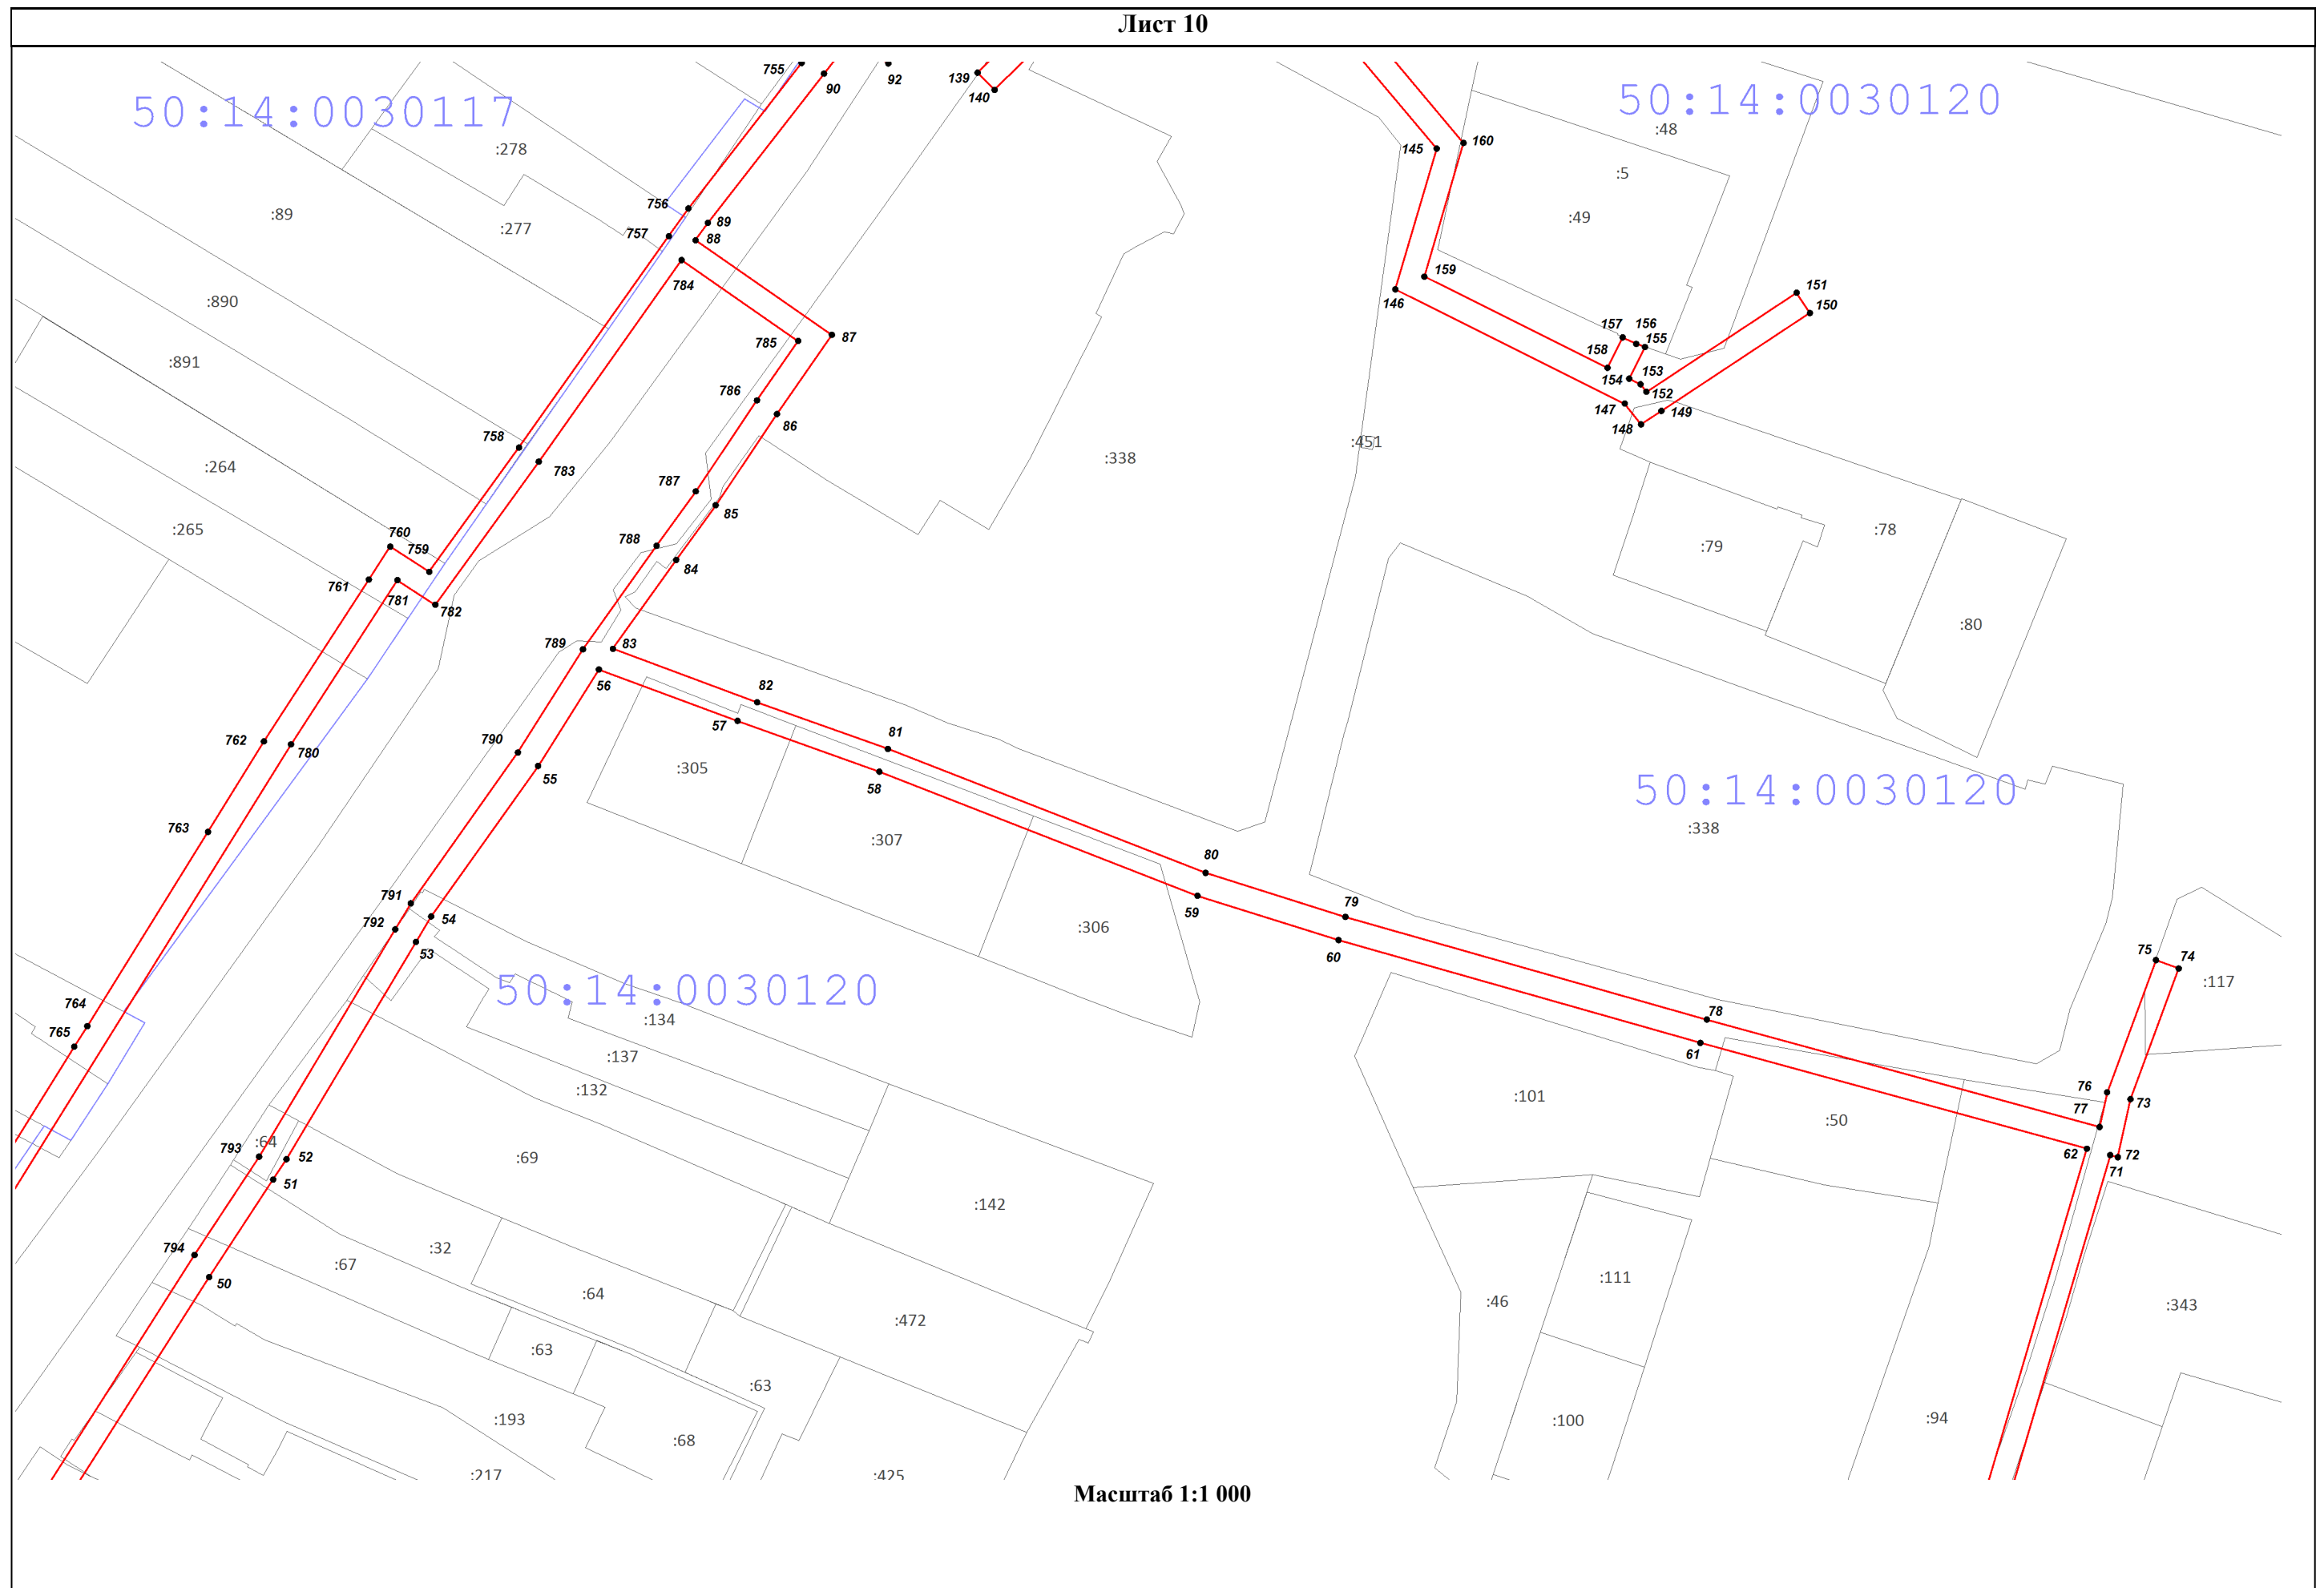

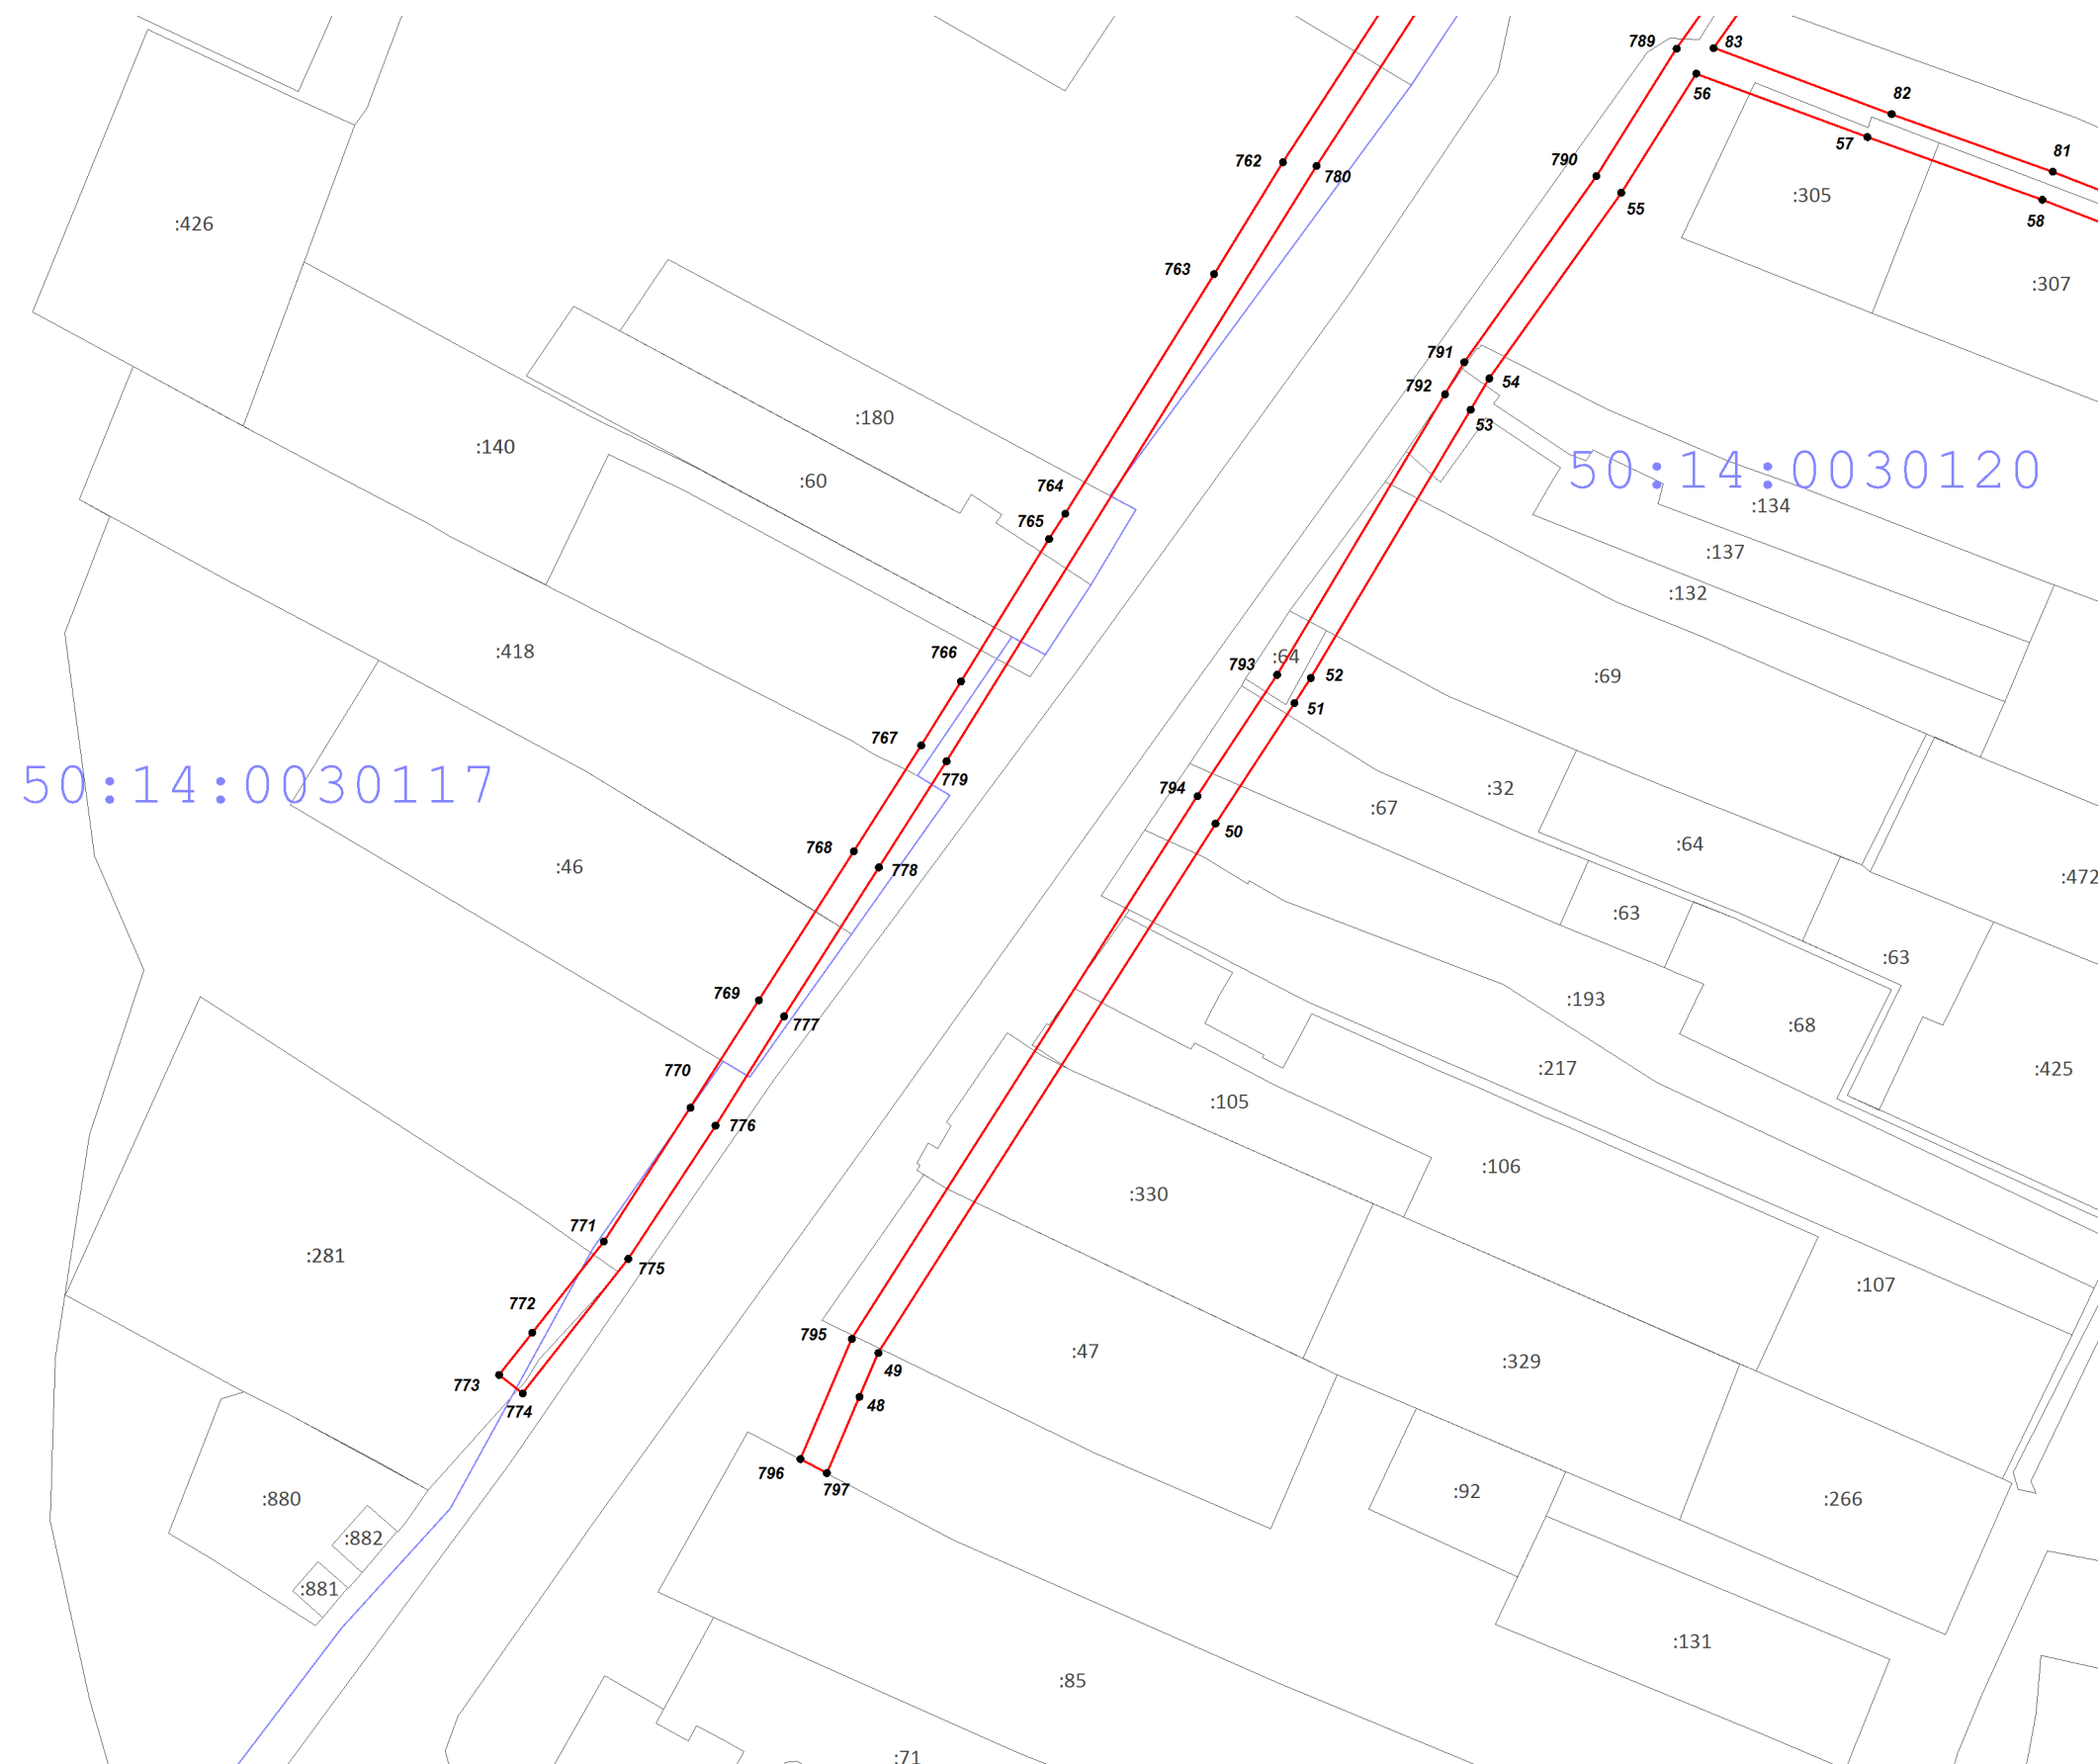

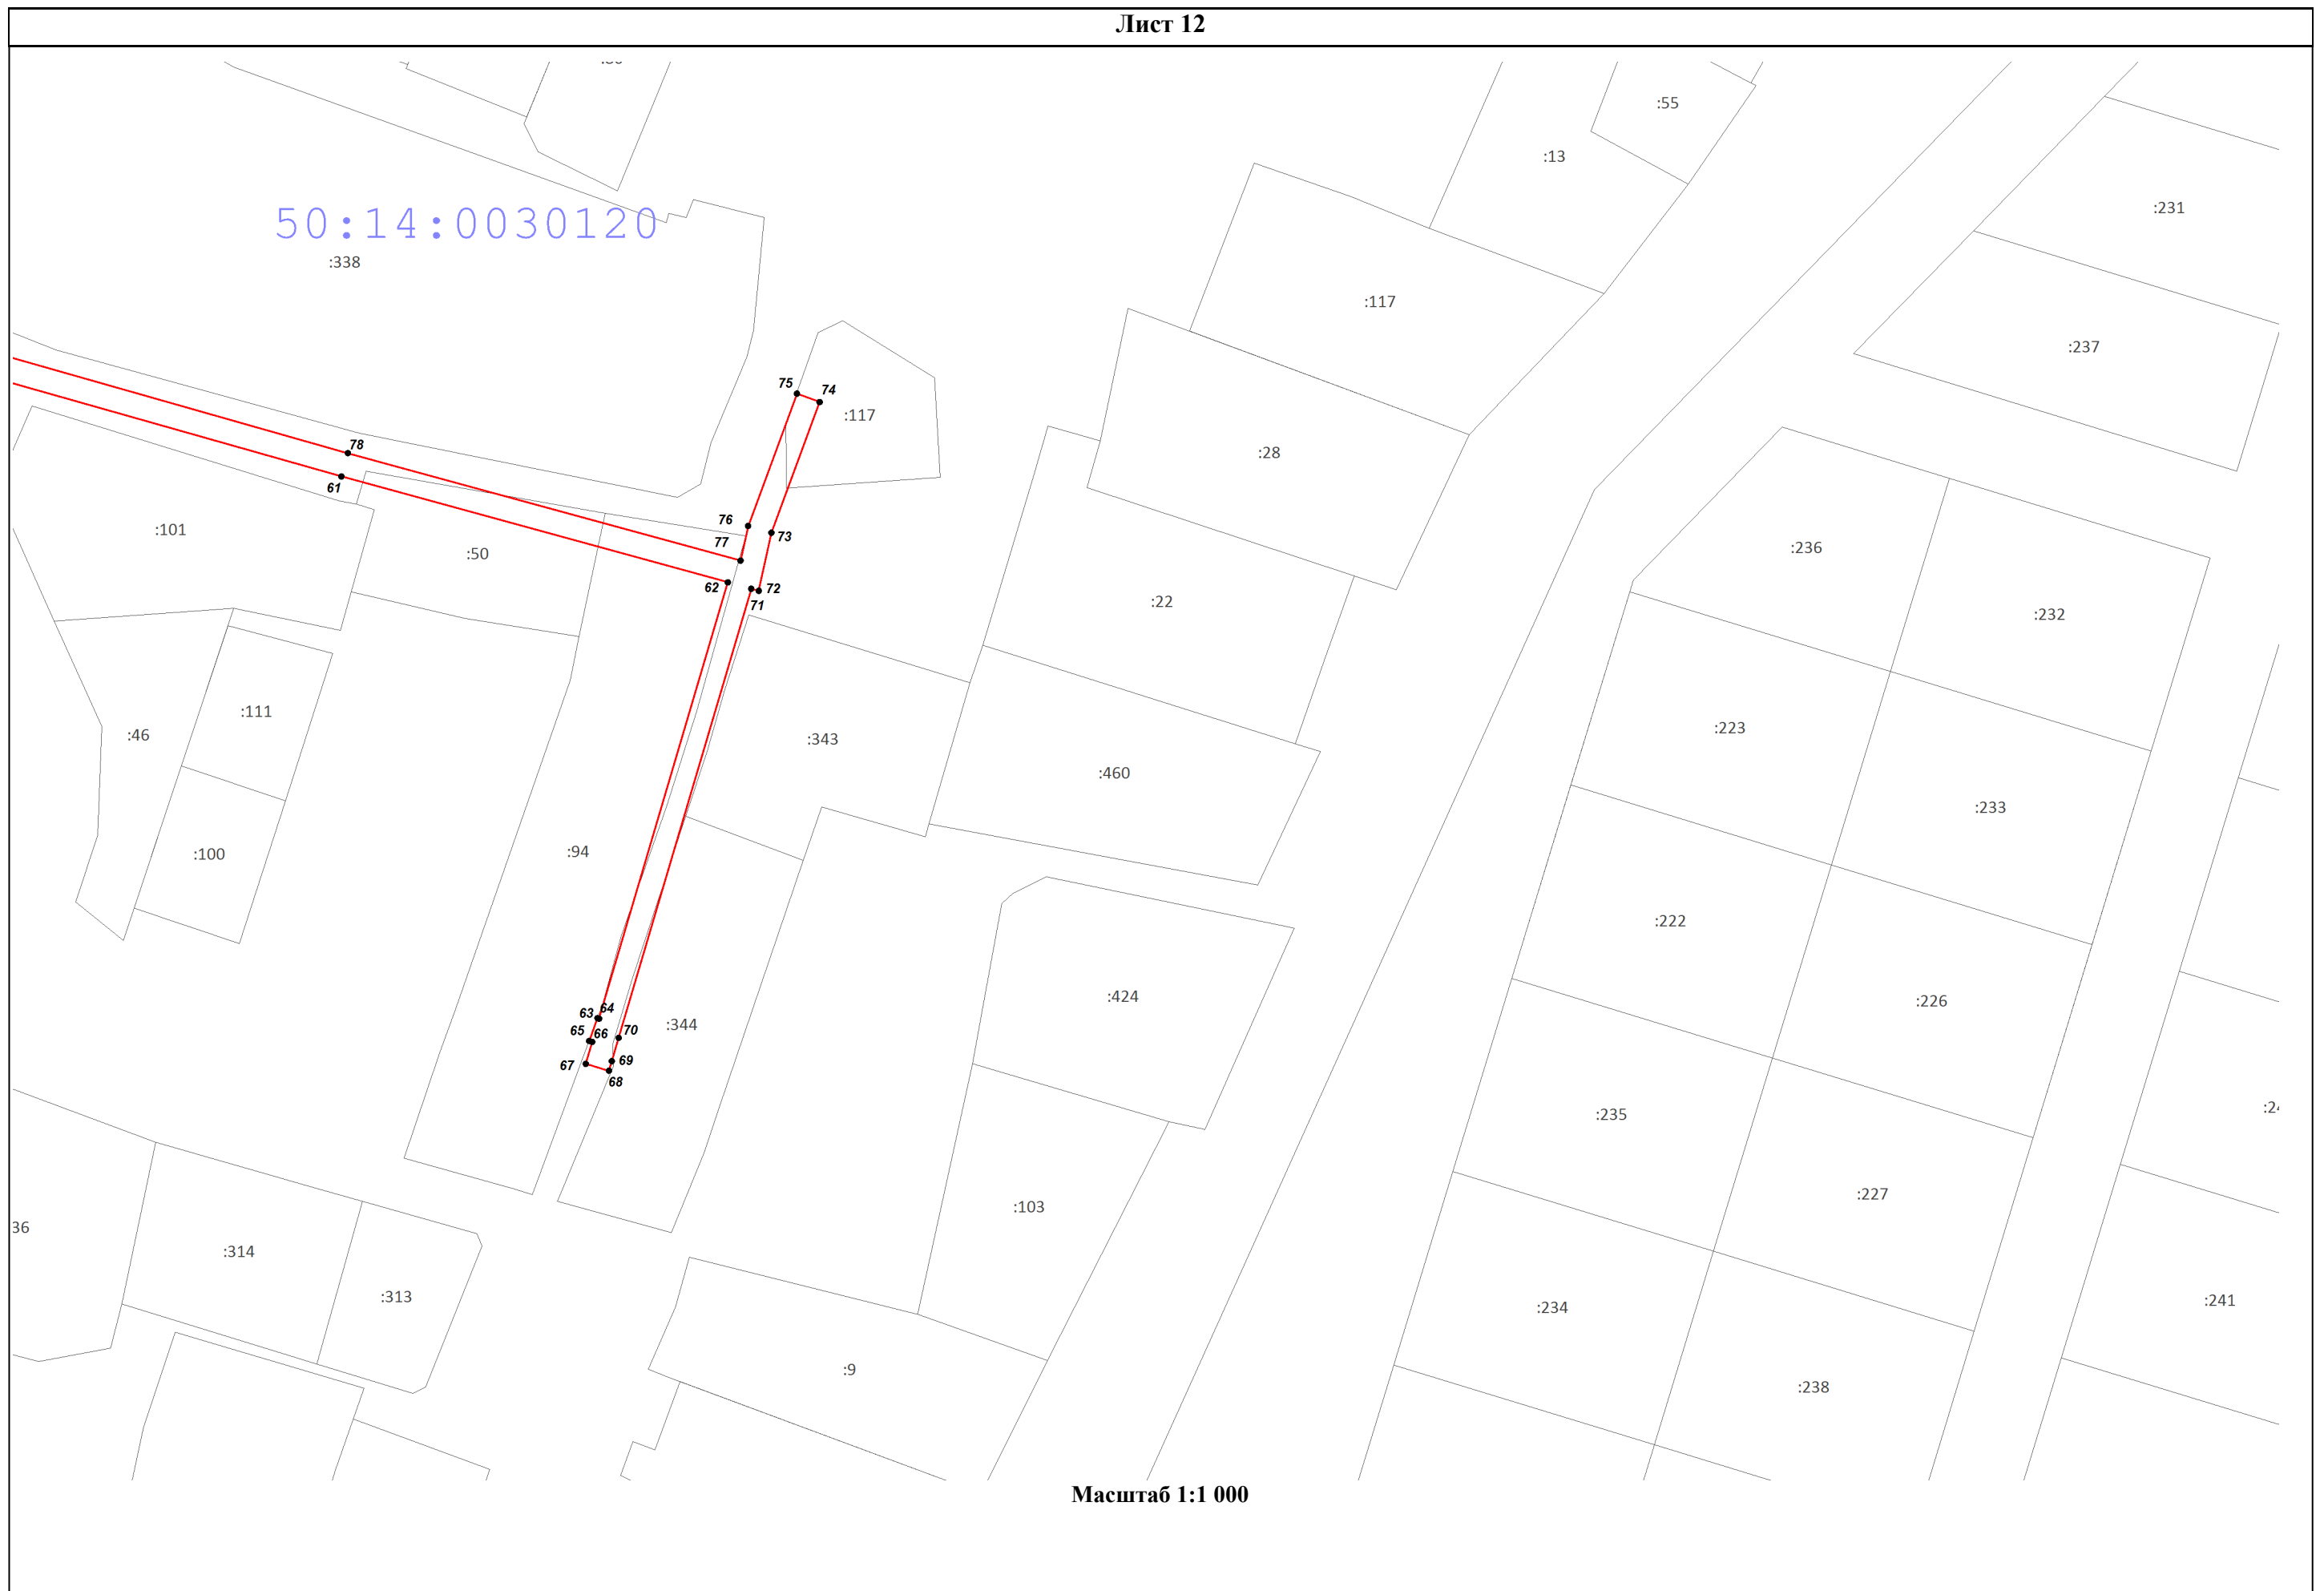

50:14:0030120

Масштаб 1:1 000