

ГРАФИЧЕСКОЕ ОПИСАНИЕ
местоположения границ населенных пунктов, территориальных
зон, особо охраняемых природных территорий, зон с особыми
условиями использования территории
Публичный сервитут объекта «Газопровод среднего давления $P \leq 0,3$ МПа»

(наименование объекта, местоположение границ которого описано (далее - объект))

Раздел 1

| Сведения об объекте | | |
|----------------------------|---|---|
| № п/п | Характеристики объекта | Описание характеристик |
| 1 | 2 | 3 |
| 1 | Местоположение объекта | Московская область, городской округ Щёлково, СНТ «Восход-3» |
| 2 | Площадь объекта \pm величина погрешности определения площади ($P \pm \Delta P$) | 8 ± 1 м ² |
| 3 | Иные характеристики объекта | - |


Раздел 2

| Сведения о местоположении границ объекта | | | | | |
|---|---------------|----------------|---|---|--|
| 1. Система координат | | МСК-50, зона 2 | | | |
| 2. Сведения о характерных точках границ объекта | | | | | |
| Обозначение характерных точек границ | Координаты, м | | Метод определения координат характерной точки | Средняя квадратическая погрешность положения характерной точки (Mt), м | Описание обозначения точки на местности (при наличии) |
| | X | Y | | | |
| 1 | 2 | 3 | 4 | 5 | 6 |
| 1 | 480 659,45 | 2 218 309,51 | Аналитический метод | 0,10 | — |
| 2 | 480 659,43 | 2 218 307,41 | Аналитический метод | 0,10 | — |
| 3 | 480 663,43 | 2 218 307,23 | Аналитический метод | 0,10 | — |
| 4 | 480 663,45 | 2 218 309,25 | Аналитический метод | 0,10 | — |
| 1 | 480 659,45 | 2 218 309,51 | Аналитический метод | 0,10 | — |
| 3. Сведения о характерных точках части (частей) границы объекта | | | | | |
| 1 | 2 | 3 | 4 | 5 | 6 |
| — | — | — | — | — | — |

Раздел 3

| Сведения о местоположении измененных (уточненных) границ объекта | | | | | | | |
|--|-------------------------------|----------------|---|---|---|--|--|
| 1. Система координат | | МСК-50, зона 2 | | | | | |
| 2. Сведения о характерных точках границ объекта | | | | | | | |
| Обозначение характерных точек границы | Существующие координаты, м | | Измененные (уточненные) координаты, м | | Метод определения координат характерной точки | Средняя квадратическа я погрешность положения характерной точки (Mf), м | Описание обозначения точки на местности (при наличии) |
| | X | Y | X | Y | | | |
| 1 | 2 | 3 | 4 | 5 | 6 | 7 | 8 |
| — | — | — | — | — | — | — | — |
| 3. Сведения о характерных точках части (частей) границы объекта | | | | | | | |
| 1 | 2 | 3 | 4 | 5 | 6 | 7 | 8 |
| — | — | — | — | — | — | — | — |

Схема расположения границ публичного сервитута

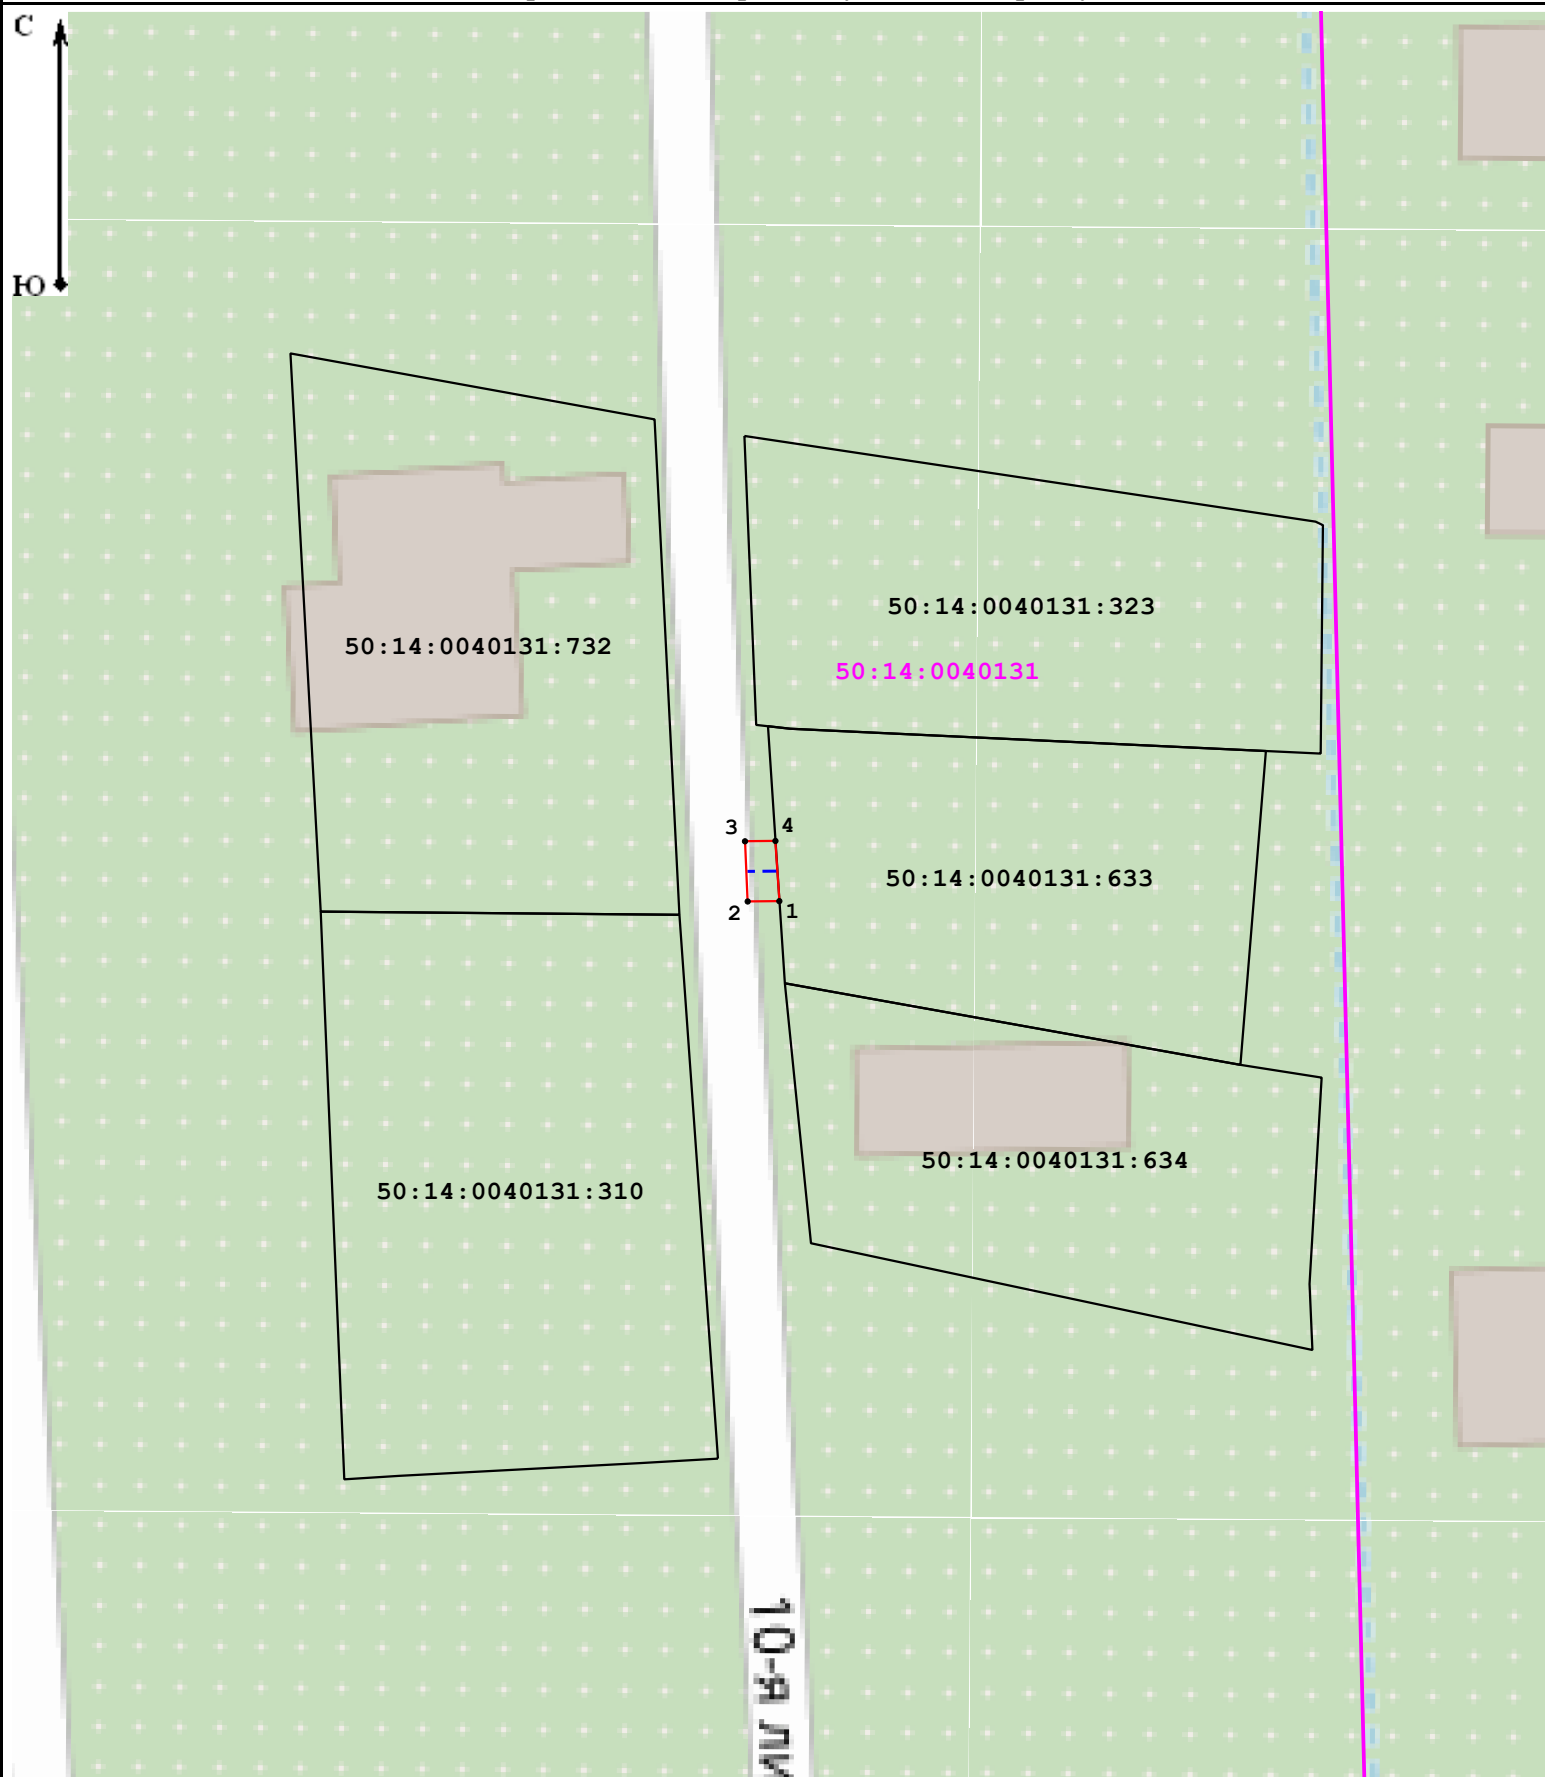

Масштаб 1:500

Условные обозначения:

50:14:0040131 - номер кадастрового квартала;

— граница кадастрового квартала;

● 1 - характерная точка границы публичного сервитута;

— граница публичного сервитута.

50:14:0040131:633 - обозначение земельного участка, сведения о котором содержатся в ЕГРН;

— часть границы, сведения ЕГРН о которой позволяют однозначно определить ее положение на местности;

--- проектируемый газопровод;