




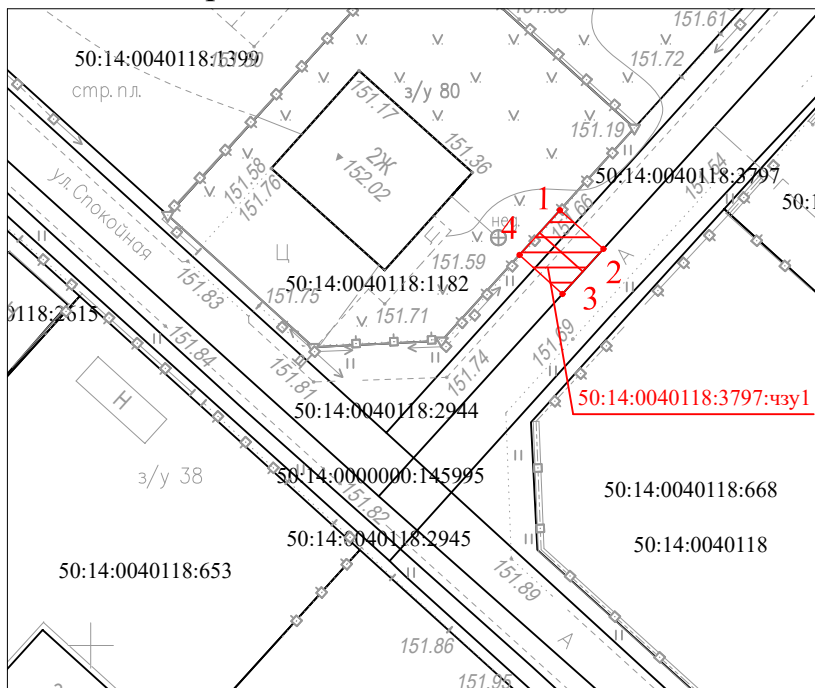

## СХЕМА ГРАНИЦ ПУБЛИЧНОГО СЕРВИТУТА В ГРАНИЦАХ ЗЕМЕЛЬНОГО УЧАСТКА С КАДАСТРОВЫМ НОМЕРОМ 50:14:0040118:3797

Объект: подземные линейные сооружения (газопровод среднего давления  $P \leq 0,3 \text{ МПа}$ )  
Местоположение/кадастровый номер: Московская область, г. Щёлково, Российская  
Федерация, городской округ Щёлково (ЗУ с КН 50:14:0040118:3797)  
Площадь земельного участка: 15 кв.м

Система координат МСК-50, Зона 2



Условные обозначения:

-  — Границы земельных участков согласно сведениям ЕГРН
-  — Испрашиваемый земельный участок
-  — Характерные точки границ
-  — Номер характерной точки границ

Масштаб 1:500

Условный номер земельного участка		
50:14:0040118:3797:чзу1		
Площадь участка: 15 кв.м.		
Номер точки	X	Y
1	482978.79	2217581.04
2	482976.23	2217583.91
3	482973.25	2217581.20
4	482975.83	2217578.36