

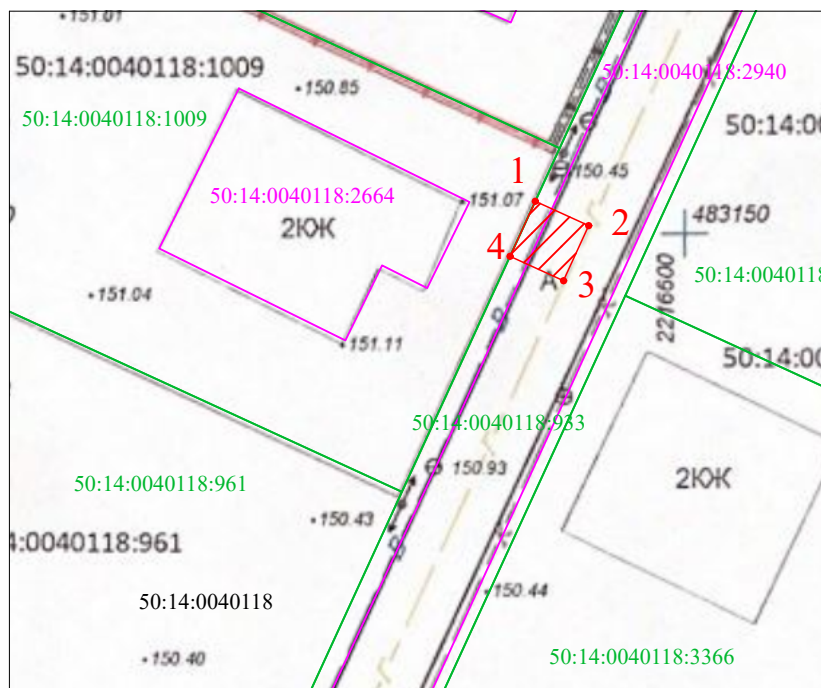
СХЕМА ГРАНИЦ ПУБЛИЧНОГО СЕРВИТУТА В ГРАНИЦАХ ЗЕМЕЛЬНОГО УЧАСТКА
С КАДАСТРОВЫМ НОМЕРОМ 50:14:0040118:933

Объект: подземные линейные сооружения (газопровод среднего давления
 $P \leq 0,3 \text{ МПа}$)



Местоположение/кадастровый номер: Московская область, городской округ
Щёлково, деревня Оболдино
(ЗУ с КН 50:14:0040118:933)

Площадь земельного участка: 16 кв.м

Система координат МСК-50, Зона 2



Условные обозначения:

- Границы земельных участков согласно сведениям ЕГРН
-  — Испрашиваемый земельный участок
-  — Характерные точки границ
- 1 — Номер характерной точки границ

Масштаб 1:500

Условный номер земельного участка		
50:14:0040118:933: чзуп		
Площадь участка: 16 кв.м.		
Номер точки	X	Y
1	483152.03	2216589.89
2	483150.42	2216593.42
3	483146.78	2216591.75
4	483148.39	2216588.22