


Утверждена

(наименование документа об утверждении, включая наименования органов государственной власти или органов местного самоуправления, принявших решение об утверждении схемы или подписавших соглашение о перераспределении земельных участков)

от _____ № _____

Схема границ публичного сервитута на кадастровом плане территории

Условный номер земельного участка		
Площадь земельного участка 965 м²		
Обозначение характерных точек границ	Координаты, м	
	X	Y
1	2	3
1	493399.87	2225863.24
2	493399.64	2225865.05
3	493399.49	2225867.59
4	493398.63	2225881.77
5	493396.92	2225899.82
6	493418.39	2225985.54
7	493417.23	2226000.65
8	493417.41	2226004.67
9	493419.51	2226016.49
10	493419.36	2226018.08
11	493418.09	2226020.44
12	493412.98	2226017.31
13	493413.41	2226016.54
14	493411.05	2226002.73
15	493412.09	2225988.02
16	493411.55	2225982.68
17	493391.13	2225902.15
18	493390.92	2225898.13
19	493392.72	2225880.53
20	493393.65	2225864.47
21	493393.98	2225862.12
22	493397.02	2225862.69
1	493399.87	2225863.24

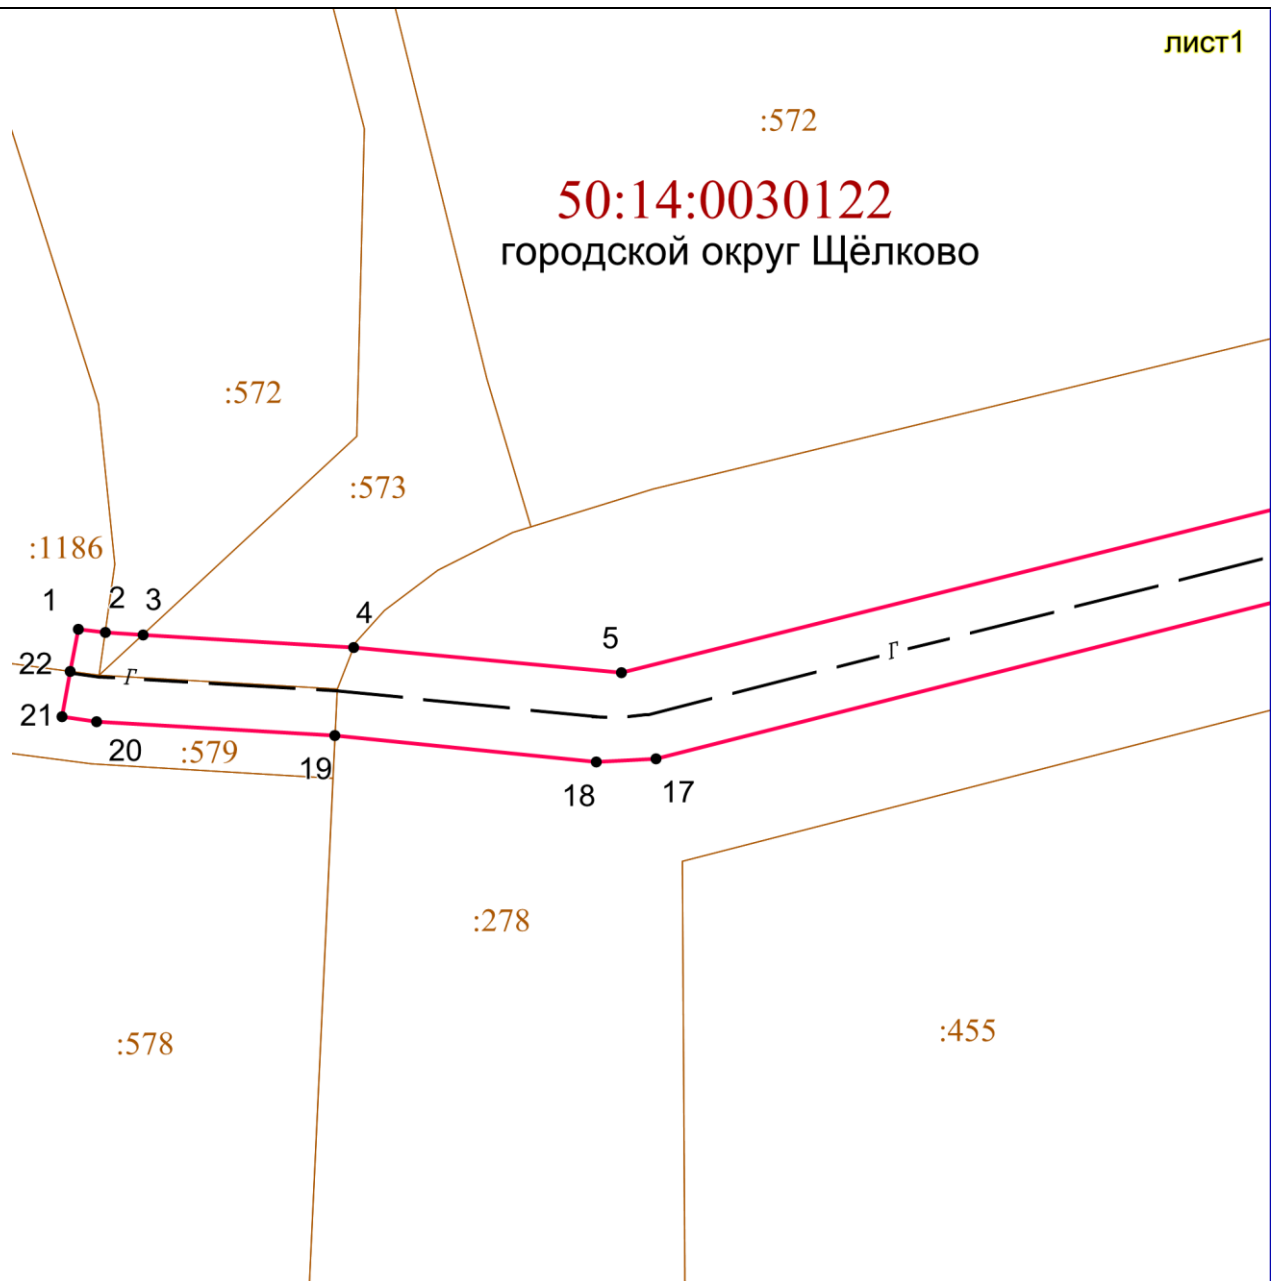

Масштаб 1 : 500

Система координат МСК-50

Условные обозначения:

- вновь образованная граница публичного сервитута
- граница учтенных в ЕГРН земельных участков
- граница кадастрового квартала
- контур ОКС, учтенного в ЕГРН
- контур газопровода
- :278 - обозначение земельных участков, учтенных в ЕГРН
- 50:14:0030122 - номер кадастрового квартала
- границы зон с особыми условиями использования территории

План границ объекта


:572

50:14:0030122

городской округ Щёлково

лист 2

:278

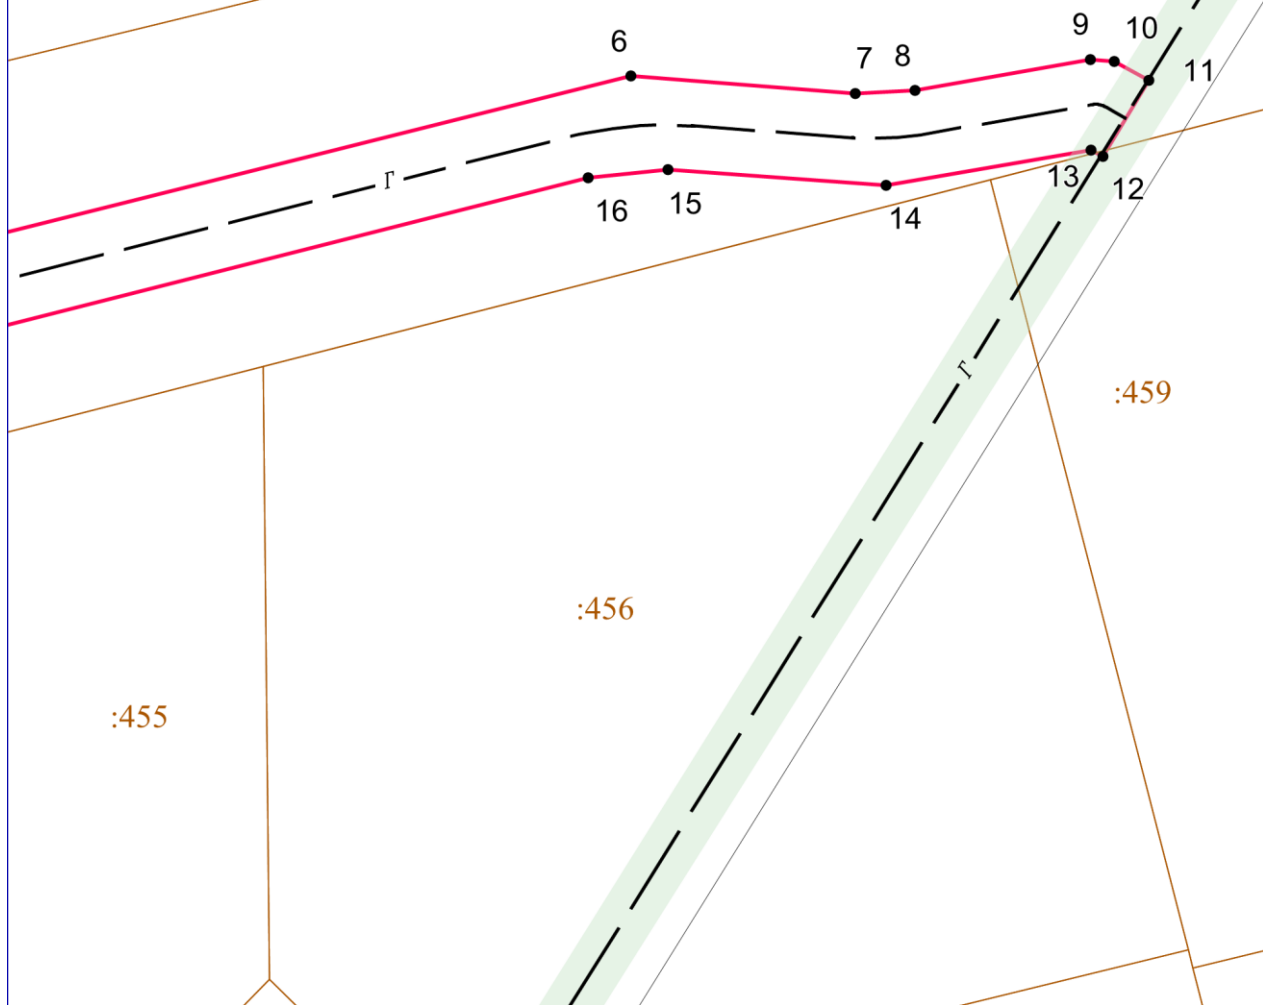

Масштаб 1 : 500

Система координат МСК-50

Условные обозначения:

- - вновь образованная граница публичного сервитута
- - граница учтенных в ЕГРН земельных участков
- - граница кадастрового квартала
- - контур ОКС, учтенного в ЕГРН
- - - - контур газопровода
- :278 - обозначение земельных участков, учтенных в ЕГРН
- 50:14:0030122 - номер кадастрового квартала
- границы зон с особыми условиями использования территории