





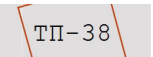
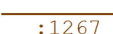
Графическое описание местоположения границ публичного сервитута

В целях размещения и эксплуатации объектов электросетевого хозяйства местного значения - здание ТП-266, расположенное по адресу: Московская область, г.Щелково, ул Мелиораторов

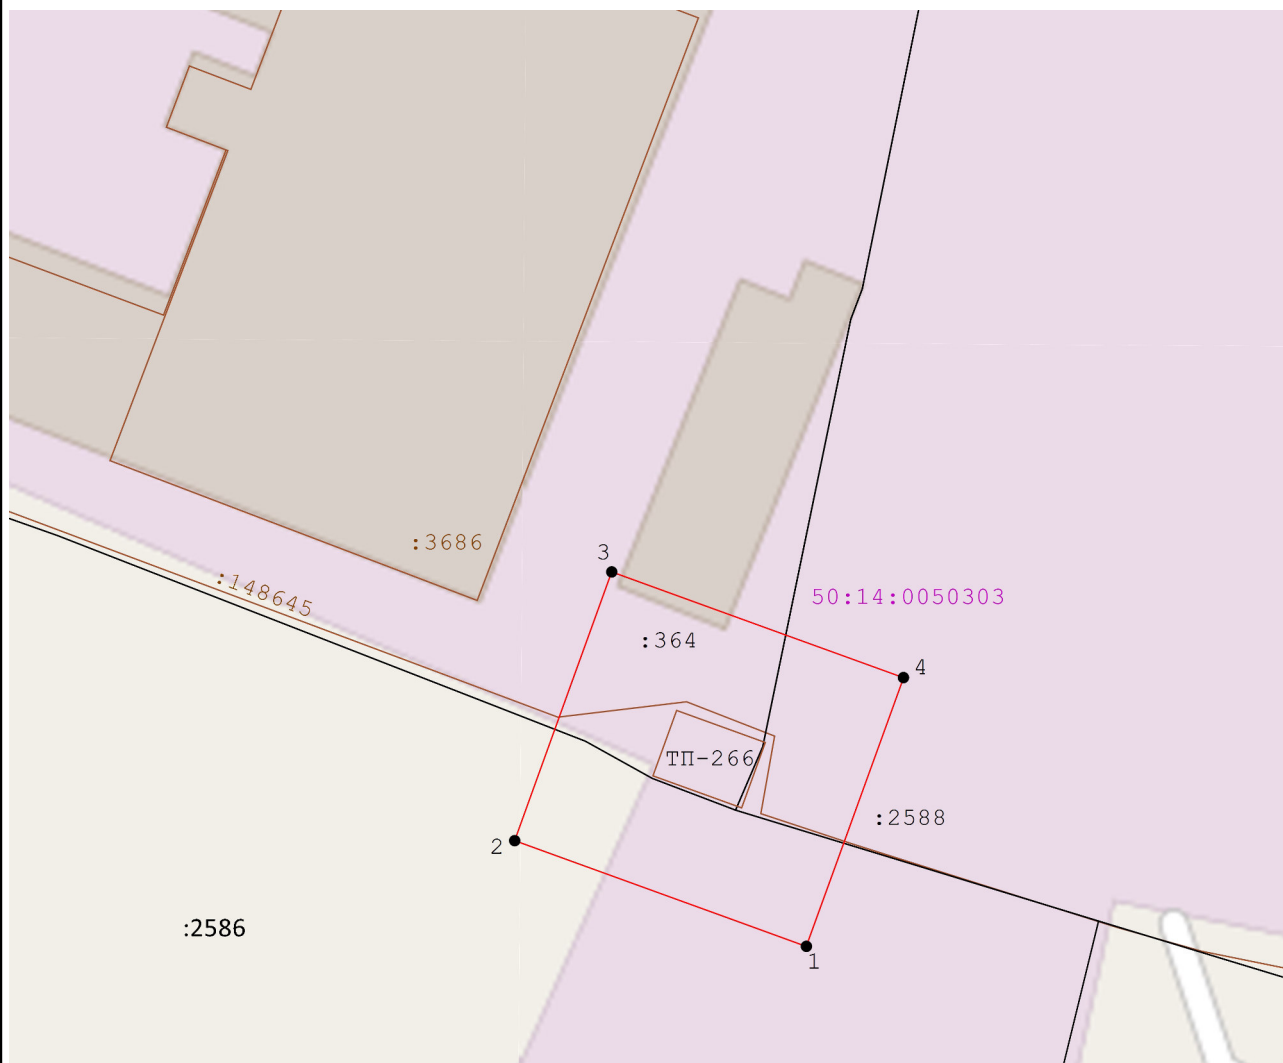

Масштаб 1:700

Условные обозначения:

-  - Вновь образуемая граница публичного сервитута, сведения о которой достаточны для определения ее местоположения
-  - Существующая часть границы, имеющиеся в ЕГРН сведения о которой достаточны для определения ее местоположения
-  - Характерная точка границы зоны публичного сервитута, сведения о которой позволяют однозначно определить ее местоположение
- : 116 - Кадастровый номер земельного участка в границах кадастрового квартала
- 50:14:0060111 - Номер кадастрового квартала
-  ТП-38 - Объект электросетевого хозяйства, в отношении которого устанавливается сервитут
-  :1267 - Границы и кадастровый номер ОКС по сведениям ЕГРН

**Графическое описание местоположения границ публичного сервитута
В целях размещения и эксплуатации объектов электросетевого хозяйства
местного значения - здание ТП-266 (Здание ТП), расположенное по адресу:
Московская область, г.Щелково, ул.Мелиораторов**

Местоположение объекта	Российская Федерация, Московская область, г.Щелково
------------------------	--------------------------------------------------------

Система координат	МСК 50, зона 2
-------------------	----------------

Площадь объекта	759 кв.м
-----------------	----------

Перечень характерных точек

Обозначение характерных точек границ	Координаты, м		Метод определения координат характерной точки	Средняя квадратическая погрешность положения характерной точки (Mt), м
	X	Y		
1	2	3	4	5
1	488087,46	2221751,32	Метод спутниковых геодезических измерений (определений)	0,10
2	488097,22	2221724,31		0,10
3	488122,07	2221733,30		0,10
4	488112,30	2221760,31		0,10
1	488087,46	2221751,32		0,10