





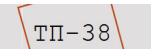
Графическое описание местоположения границ публичного сервитута

В целях размещения и эксплуатации объектов электросетевого хозяйства местного значения - здание ТП, расположенное по адресу: Московская область, г.Щелково, ул. Московская

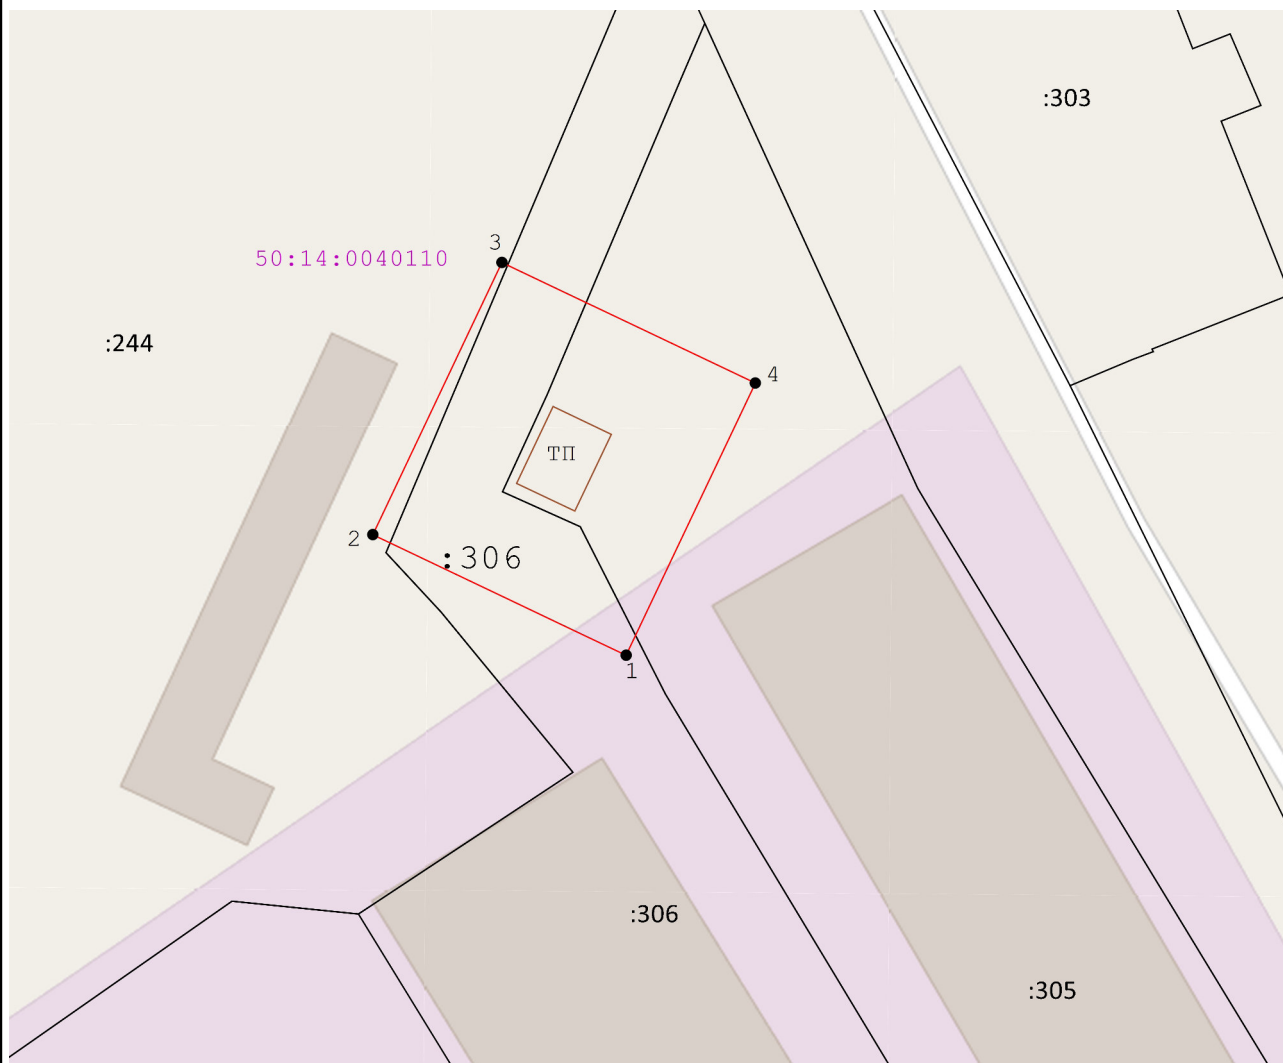

Масштаб 1:700

Условные обозначения:

-  - Вновь образуемая граница публичного сервитута, сведения о которой достаточны для определения ее местоположения
-  - Существующая часть границы, имеющиеся в ЕГРН сведения о которой достаточны для определения ее местоположения
-  - Характерная точка границы зоны публичного сервитута, сведения о которой позволяют однозначно определить ее местоположение
- : 116 - Кадастровый номер земельного участка в границах кадастрового квартала
- 50:14:0060111 - Номер кадастрового квартала
-  ТП-38 - Объект электросетевого хозяйства, в отношении которого устанавливается сервитут

**Графическое описание местоположения границ публичного сервитута
В целях размещения и эксплуатации объектов электросетевого хозяйства
местного значения - здание ТП, расположенное по адресу: Московская область,
г.Щелково, ул. Московская**

Местоположение объекта	Российская Федерация, Московская область, г.Щелково
------------------------	--

Система координат	МСК 50, зона 2
-------------------	----------------

Площадь объекта	723 кв.м.
-----------------	-----------

Перечень характерных точек

Обозначение характерных точек границ	Координаты, м		Метод определения координат характерной точки	Средняя квадратическая погрешность положения характерной точки (Mt), м
	X	Y		
1	2	3	4	5
1	485016,88	2218677,79	Метод спутниковых геодезических измерений (определений)	0,10
2	485028,03	2218654,33		0,10
3	485053,19	2218666,29		0,10
4	485042,04	2218689,74		0,10
1	485016,88	2218677,79		0,10