






## Графическое описание местоположения границ публичного сервитута

В целях размещения и эксплуатации объектов электросетевого хозяйства местного значения - здание ТП-343, расположенное по адресу: Московская область, г Щелково, ул. 1-я Линия

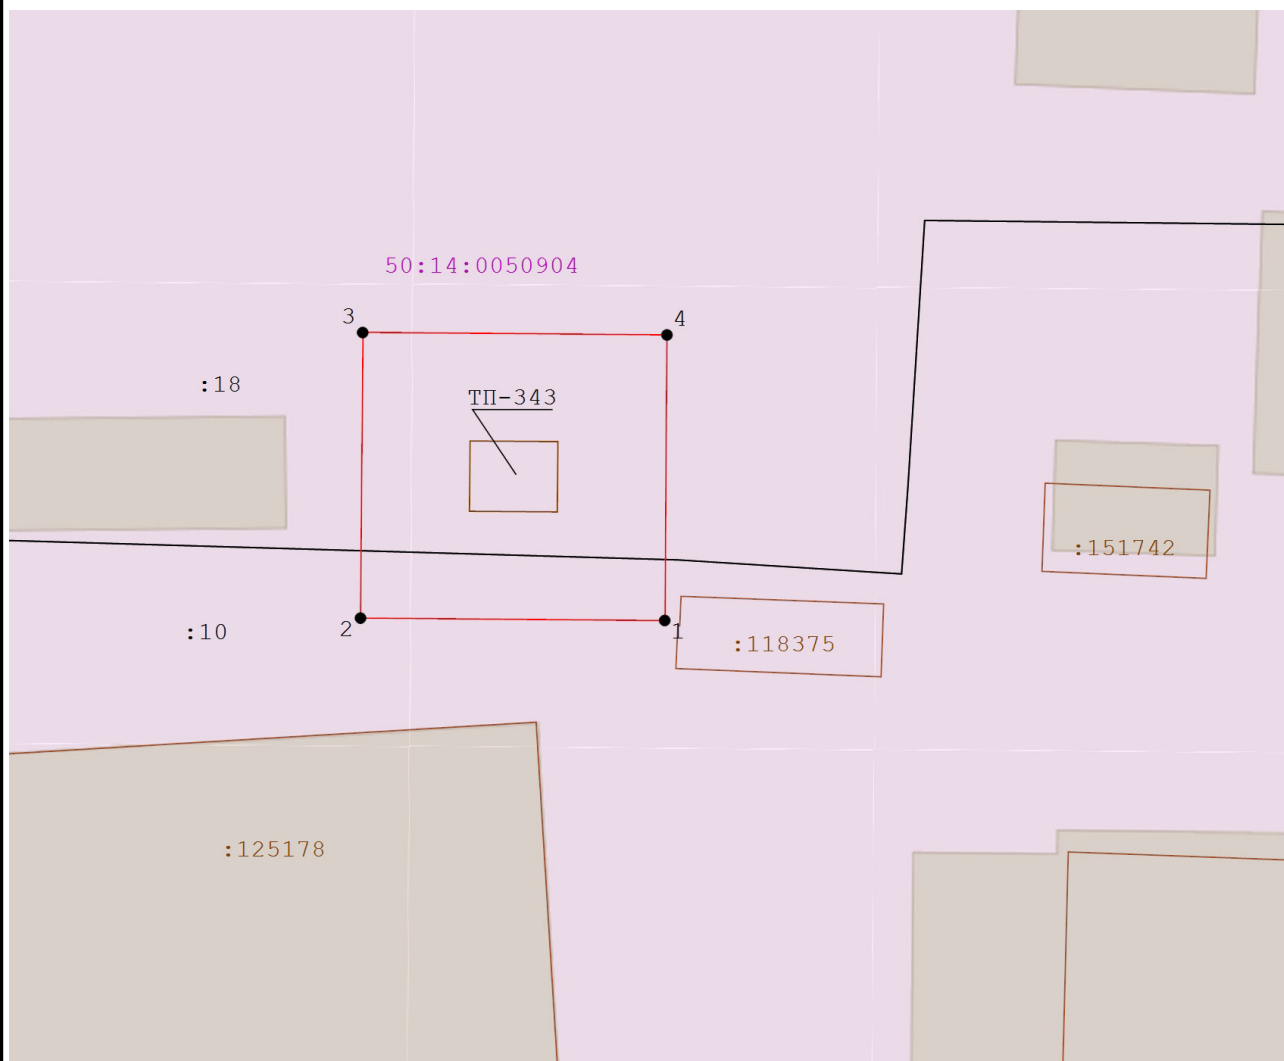

Масштаб 1:700

### Условные обозначения:

-  - Вновь образуемая граница публичного сервитута, сведения о которой достаточны для определения ее местоположения
-  - Существующая часть границы, имеющиеся в ЕГРН сведения о которой достаточны для определения ее местоположения
-  7 - Характерная точка границы зоны публичного сервитута, сведения о которой позволяют однозначно определить ее местоположение
- : 116 - Кадастровый номер земельного участка в границах кадастрового квартала
- 50:14:0060111 - Номер кадастрового квартала
-  ТП-38 - Объект электросетевого хозяйства, в отношении которого устанавливается сервитут
- : 33977 - Границы и кадастровый номер ОКС по сведениям ЕГРН

*Графическое описание местоположения границ публичного сервитута  
В целях размещения и эксплуатации объектов электросетевого хозяйства  
местного значения - здание ТП-343 расположенное по адресу: Московская  
область, г Щелково, ул. 1-я Линия*

Местоположение объекта	Российская Федерация, Московская область, г.Щелково
------------------------	--

Система координат	МСК 50, зона 2
-------------------	----------------

Площадь объекта	745 кв.м
-----------------	----------

### Перечень характерных точек

Обозначение характерных точек границ	Координаты, м		Метод определения координат характерной точки	Средняя квадратическая погрешность положения характерной точки (Mt), м
	X	Y		
1	2	3	4	5
1	485598,30	2220186,34	Метод спутниковых геодезических измерений (определений)	0,10
2	485598,52	2220158,20		0,10
3	485625,01	2220158,41		0,10
4	485624,79	2220186,54		0,10
1	485598,30	2220186,34		0,10