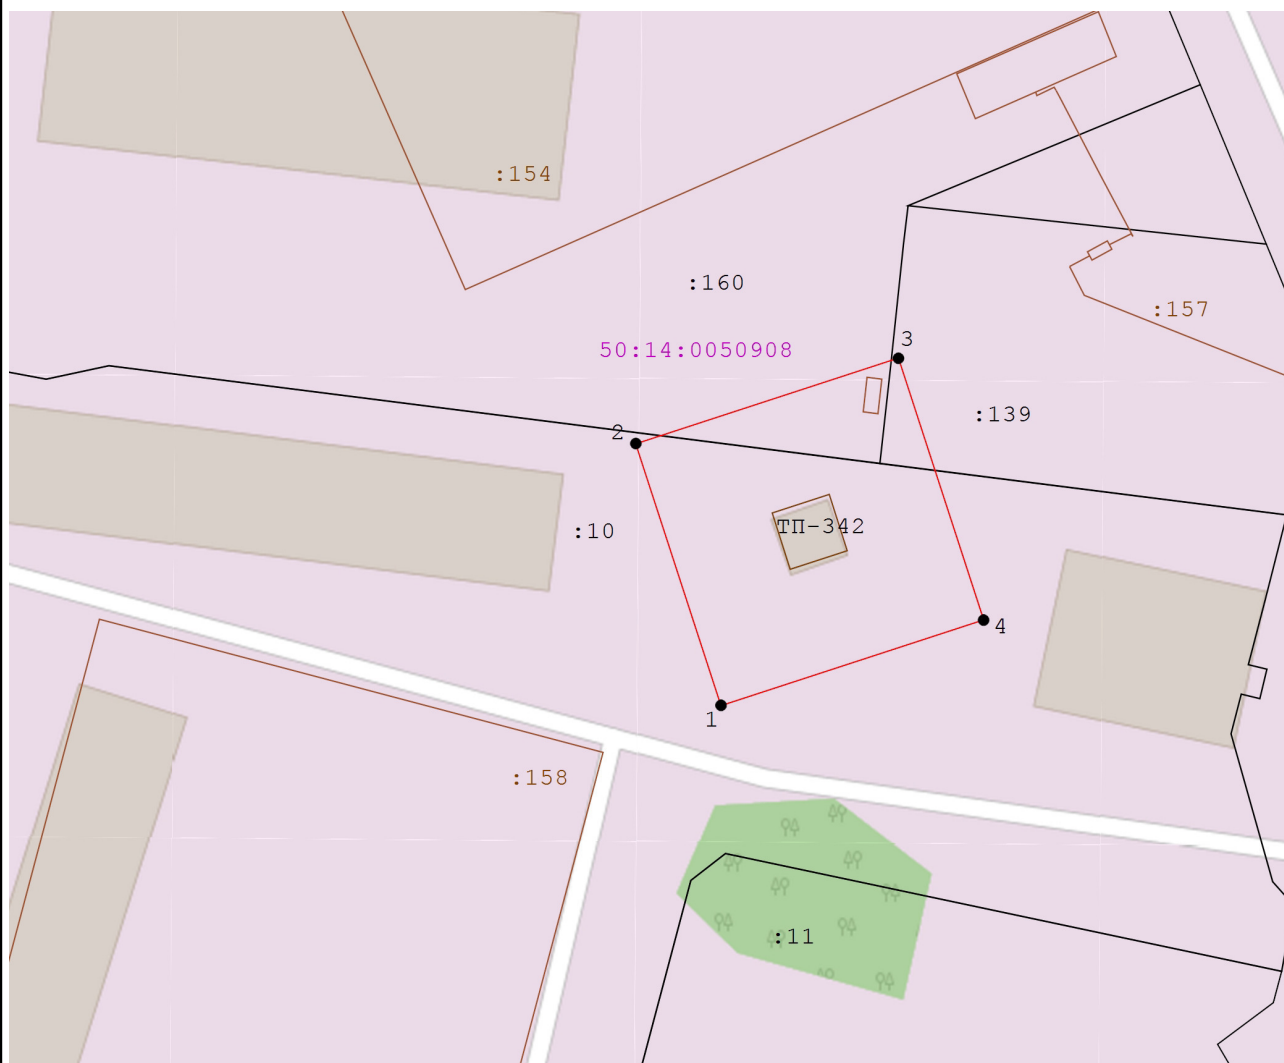




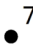
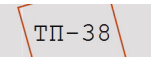
## Графическое описание местоположения границ публичного сервитута

В целях размещения и эксплуатации объектов электросетевого хозяйства местного значения - здание ТП-342, расположенное по адресу: Московская область, г Щелково, линия 3-я, д 34



Масштаб 1:700

### Условные обозначения:

-  - Вновь образуемая граница публичного сервитута, сведения о которой достаточны для определения ее местоположения
-  - Существующая часть границы, имеющиеся в ЕГРН сведения о которой достаточны для определения ее местоположения
-  - Характерная точка границы зоны публичного сервитута, сведения о которой позволяют однозначно определить ее местоположение
- : 116 - Кадастровый номер земельного участка в границах кадастрового квартала
- 50:14:0060111 - Номер кадастрового квартала
-  - Объект электросетевого хозяйства, в отношении которого устанавливается сервитут
- : 33977 - Границы и кадастровый номер ОКС по сведениям ЕГРН

<b>Графическое описание местоположения границ публичного сервитута</b> <b>В целях размещения и эксплуатации объектов электросетевого хозяйства</b> <b>местного значения - здание ТП, расположенное по адресу: Московская область, г</b> <b>Щелково, линия 3-я, д 34</b>				
<b>Местоположение объекта</b>		<b>Российская Федерация, Московская область,</b> <b>г.Щелково</b>		
<b>Система координат</b>		<b>МСК 50, зона 2</b>		
<b>площадь объекта</b>		<b>652 кв.м</b>		
<b>Перечень характерных точек</b>				
<b>Обозначение характерных точек границ</b>	<b>Координаты, м</b>		<b>Метод определения координат характерной точки</b>	<b>Средняя квадратическая погрешность положения характерной точки (Mt), м</b>
	<b>X</b>	<b>Y</b>		
<b>1</b>	<b>2</b>	<b>3</b>	<b>4</b>	<b>5</b>
1	485208,17	2220253,63	Метод спутниковых геодезических измерений (определений)	0,10
2	485232,42	2220245,75		0,10
3	485240,32	2220270,05		0,10
4	485216,07	2220277,93		0,10
1	485208,17	2220253,63		0,10