


СХЕМА ГРАНИЦ

публичного сервитута в границах земельного участка с кадастровым номером 50:14:0030411:1280

Объект: Газопровод среднего давления
Местоположение: Московская область, Щелковский район, на землях СПК "Агрофирма Жегалово", vicinity н.п.Образцово
Кадастровый квартал: 50:14:0030411
Площадь земельного участка: ЗУ1 = 53 кв. м.
Категория земель: земли сельскохозяйственного назначения
Вид разрешенного использования: для дачного строительства

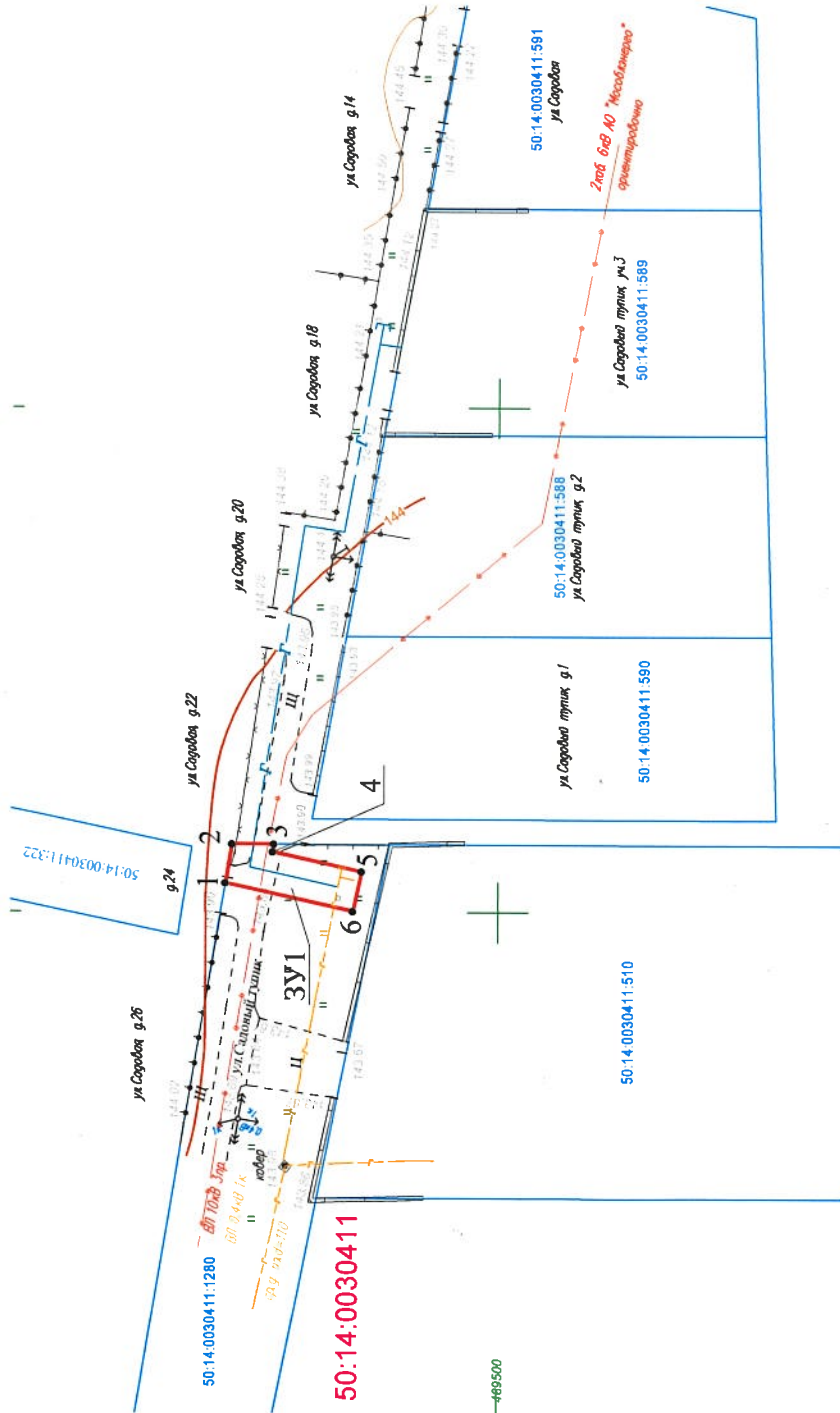

| Каталог координат ЗУ1 | | | |
|-----------------------|-----------|------------|-----------------|
| Наименование точки | X (м) | Y (м) | Длина линии (м) |
| 1 | 2 | 3 | 4 |
| 1 | 489526.90 | 2215502.90 | 3.90 |
| 2 | 489526.26 | 2215506.75 | 4.11 |
| 3 | 489522.15 | 2215506.74 | 0.77 |
| 4 | 489522.27 | 2215505.98 | 9.04 |
| 5 | 489513.44 | 2215504.03 | 4.00 |
| 6 | 489514.31 | 2215500.12 | 12.89 |

Описание границ смежных земельных участков:
от точки 1 до точки 3 – земли государственных собственности на которые не распространяется;
от точки 3 до точки 1 – участок с к.п. 50:14:0030411:1280.

| Экспликация земель | |
|--------------------|------------------------------------------------------------------------------------|
| № уч. на плане | Наименование земельного участка (ЗУ с к.п. 50:14:0030411:1280) |
| ЗУ1 | Чикин Роман Николаевич Абрам Олег Анатольевич (ЗУ с к.п. 50:14:0030411:1280) |
| | Всего (кв. м.) |
| | 53 |

Примечание:
Схема границ составлена в системе координат "МСК-50 зона 2" с использованием материалов инженерно-геодезических изысканий в масштабе 1:500 и сведений единого государственного реестра недвижимости.

1:500

Условные обозначения

- 1 - обозначение характерной точки границы испрашиваемого земельного участка
- граница испрашиваемого земельного участка
- существующая часть границы, сведения о которой имеются в государственном кадастре недвижимости
- граница кадастрового квартала
- существующая газовая сеть
- проектируемая газовая сеть
- 50:14:0030411 - номер кадастрового квартала

