


СХЕМА ГРАНИЦ ПУБЛИЧНОГО СЕРВИТУТА В ГРАНИЦАХ ЗЕМЕЛЬНОГО УЧАСТКА  
С КАДАСТРОВЫМ НОМЕРОМ 50:14:0000000:147580

**Объект:** подземные линейные сооружения (газопровод среднего давления  
 $P \leq 0,3 \text{ МПа}$ )

**Местоположение/кадастровый номер:** Московская область, городской округ  
Щёлково, СПК "Агрофирма Жегалово" (ЗУ с кад. № 50:14:0000000:147580)

**Площадь земельного участка:** 101 кв.м

Система координат МСК-50, Зона 2

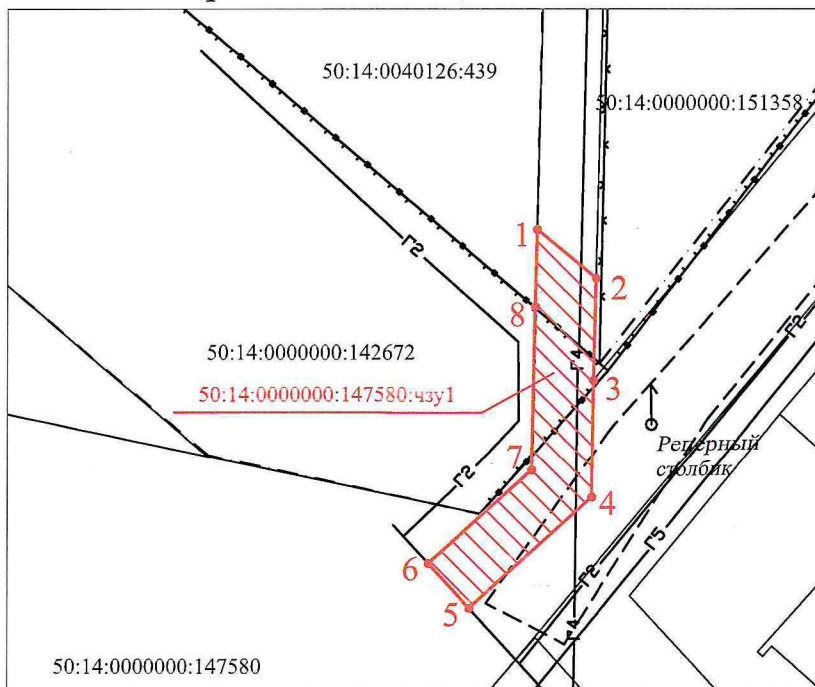

Условные обозначения:

- Границы земельных участков согласно сведениям ЕГРН
- Искиваемый земельный участок
- — Характерные точки границ
- 1 — Номер характерной точки границ

Масштаб 1:500

Условный номер земельного участка		
50:14:0000000:147580:чзу1		
Площадь участка: 101 кв.м.		
Номер точки	X	Y
1	483010.75	2218870.48
2	483007.55	2218874.38
3	483000.80	2218874.21
4	482993.02	2218874.09
5	482985.65	2218866.01
6	482988.60	2218863.31
7	482994.82	2218870.12
8	483005.66	2218870.35

Подготовила: Хрусталева Г. Н.

