

**Графическое описание местоположения границ публичного сервитута
В целях размещения и эксплуатации объектов электросетевого хозяйства
местного значения - 2БКТП-3098, кадастровый номер 50:14:0051002:1002**

Местоположение объекта	Российская Федерация, Московская область, г.о.Щёлково
------------------------	--

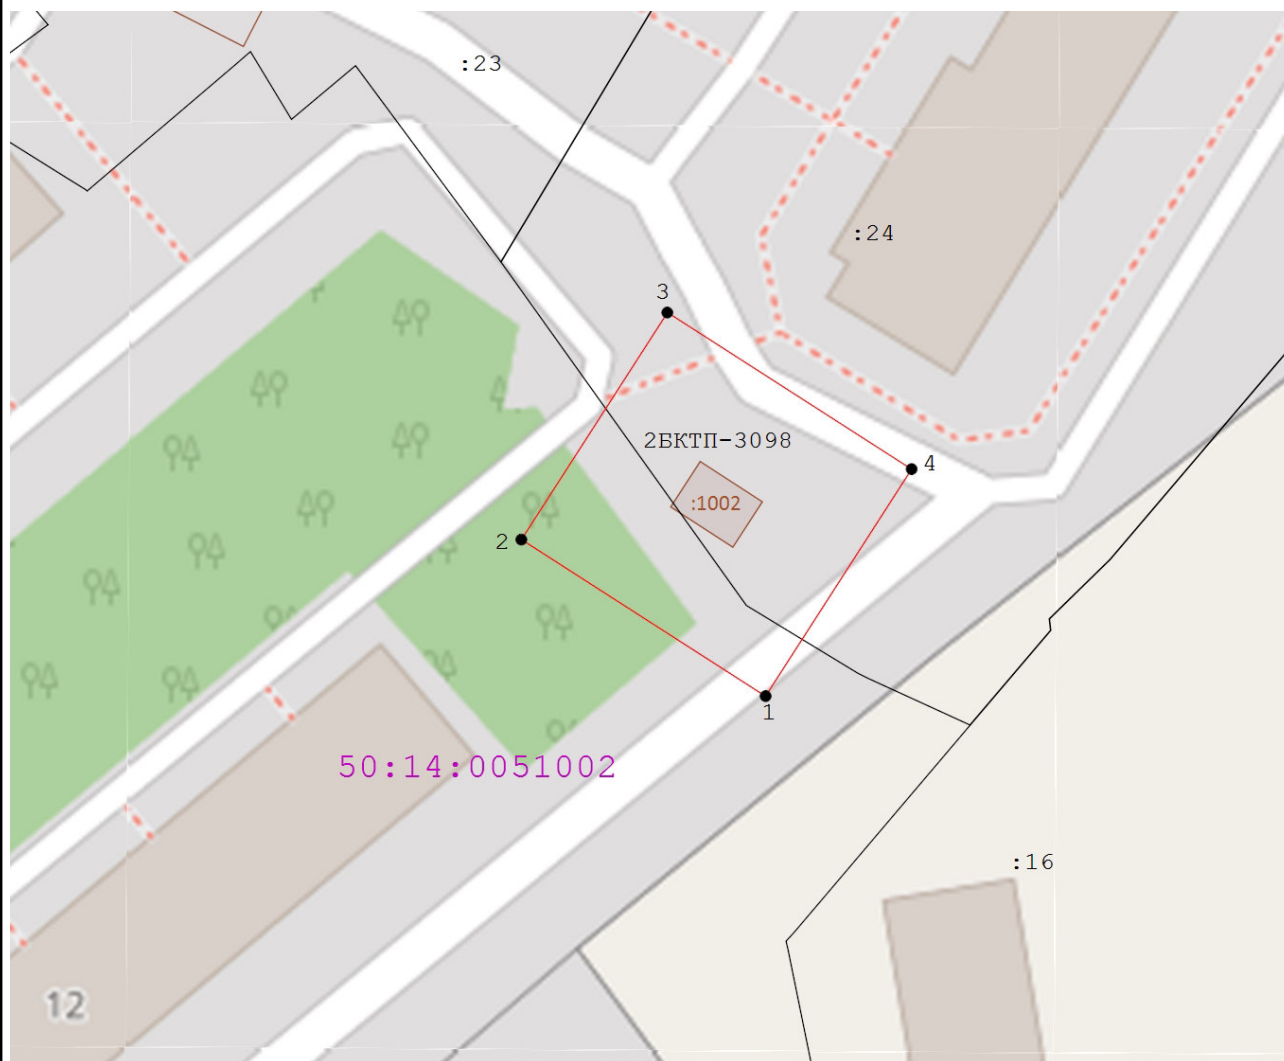
Система координат	МСК 50, зона 2
-------------------	----------------

Площадь объекта	672 кв.м
-----------------	----------

Перечень характерных точек



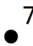
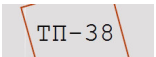
Обозначение характерных точек границ	Координаты, м		Метод определения координат характерной точки	Средняя квадратическая погрешность положения характерной точки (Mt), м
	X	Y		
1	2	3	4	5
1	484563,87	2223998,64	Аналитический метод	0,10
2	484578,38	2223976,03		0,10
3	484599,43	2223989,54		0,10
4	484584,92	2224012,15		0,10
1	484563,87	2223998,64		0,10

Графическое описание местоположения границ публичного сервитута
 В целях размещения и эксплуатации объектов электросетевого хозяйства местного значения -
 2БКТП-3098, кадастровый номер 50:14:0051002:1002



Масштаб 1:700

Условные обозначения:

-  - Вновь образуемая граница публичного сервитута, сведения о которой достаточны для определения ее местоположения
-  - Существующая часть границы, имеющиеся в ЕГРН сведения о которой достаточны для определения ее местоположения
-  - Характерная точка границы зоны публичного сервитута, сведения о которой позволяют однозначно определить ее местоположение
- : 116 - Кадастровый номер земельного участка в границах кадастрового квартала
- 50:14:0060111 - Номер кадастрового квартала
-  ТП-38 - Объект электросетевого хозяйства, в отношении которого устанавливается сервитут
- 50.14.2.30 - Учетный номер ЗОУИТ