

*Графическое описание местоположения границ публичного сервитута
В целях размещения и эксплуатации объектов электросетевого хозяйства
местного значения - БКТП-36, кадастровый номер 50:14:0050102:4620*

Местоположение объекта	Российская Федерация, Московская область, г.о.Щёлково
------------------------	--

Система координат	МСК 50, зона 2
--------------------------	-----------------------

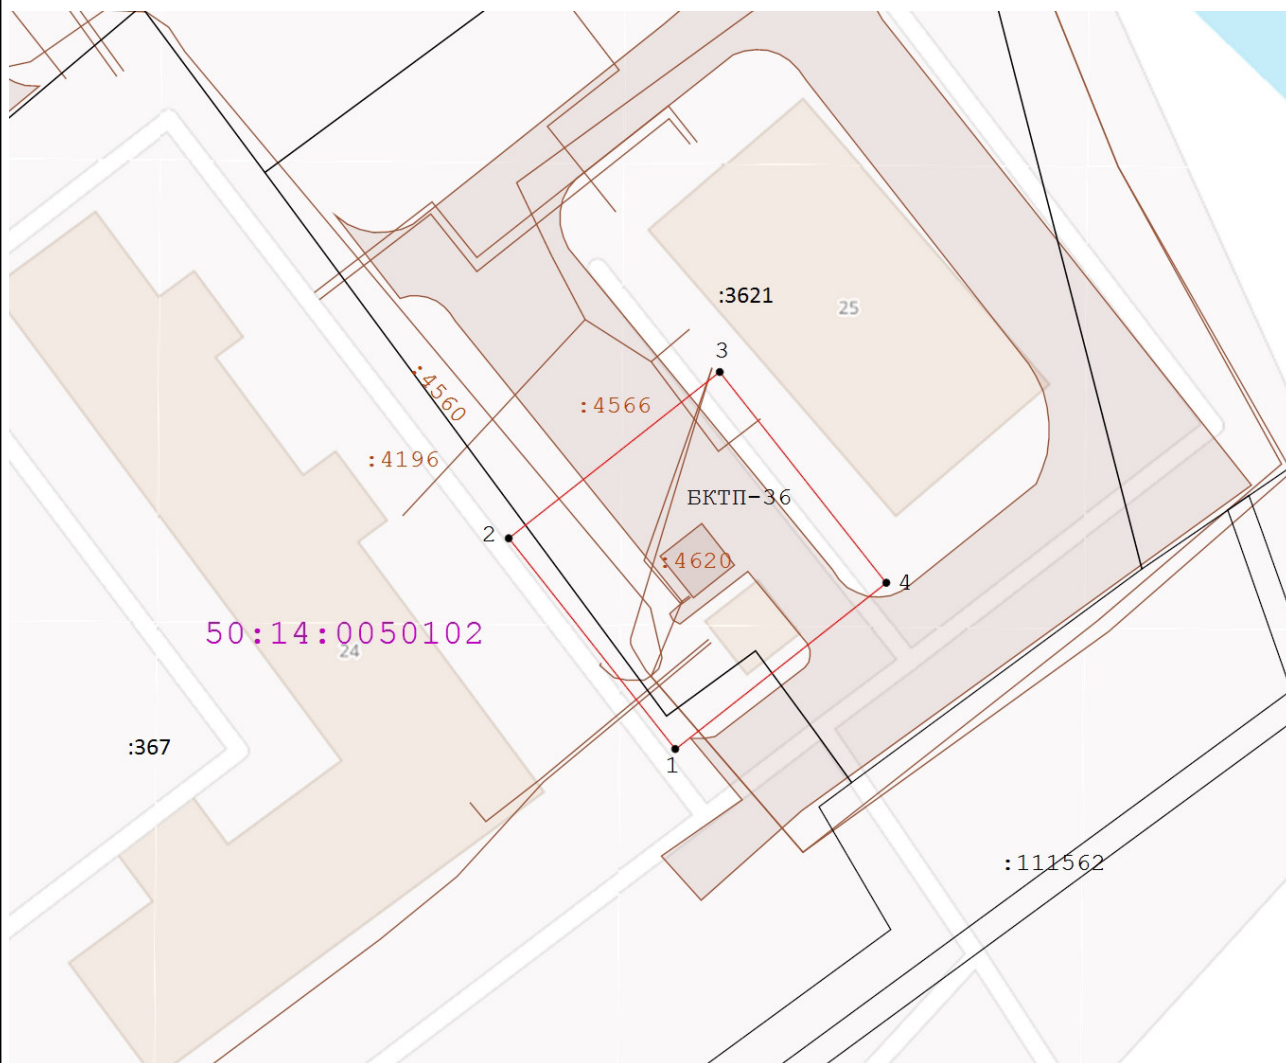
Площадь объекта	619 кв.м
-----------------	----------

Перечень характерных точек

Обозначение характерных точек границ	Координаты, м		Метод определения координат характерной точки	Средняя квадратическая погрешность положения характерной точки (Mt), м
	X	Y		
1	2	3	4	5
1	489867,37	2218613,96	Аналитический метод	0,10
2	489886,91	2218598,55		0,10
3	489902,32	2218618,08		0,10
4	489882,78	2218633,50		0,10
1	489867,37	2218613,96		0,10




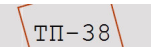
Графическое описание местоположения границ публичного сервитута

В целях размещения и эксплуатации объектов электросетевого хозяйства местного значения - БКТП-36, кадастровый номер 50:14:0050102:4620



Масштаб 1:700

Условные обозначения:

-  - Вновь образуемая граница публичного сервитута, сведения о которой достаточны для определения ее местоположения
-  - Существующая часть границы, имеющиеся в ЕГРН сведения о которой достаточны для определения ее местоположения
-  - Характерная точка границы зоны публичного сервитута, сведения о которой позволяют однозначно определить ее местоположение
- : 116 - Кадастровый номер земельного участка в границах кадастрового квартала
- 50:14:0060111 - Номер кадастрового квартала
-  - Объект электросетевого хозяйства, в отношении которого устанавливается сервитут