

*Графическое описание местоположения границ публичного сервитута
В целях размещения и эксплуатации объектов электросетевого хозяйства
местного значения - здание РП, кадастровый номер 50:14:0050302:186*

Местоположение объекта	Российская Федерация, Московская область, г.о.Щёлково
------------------------	--

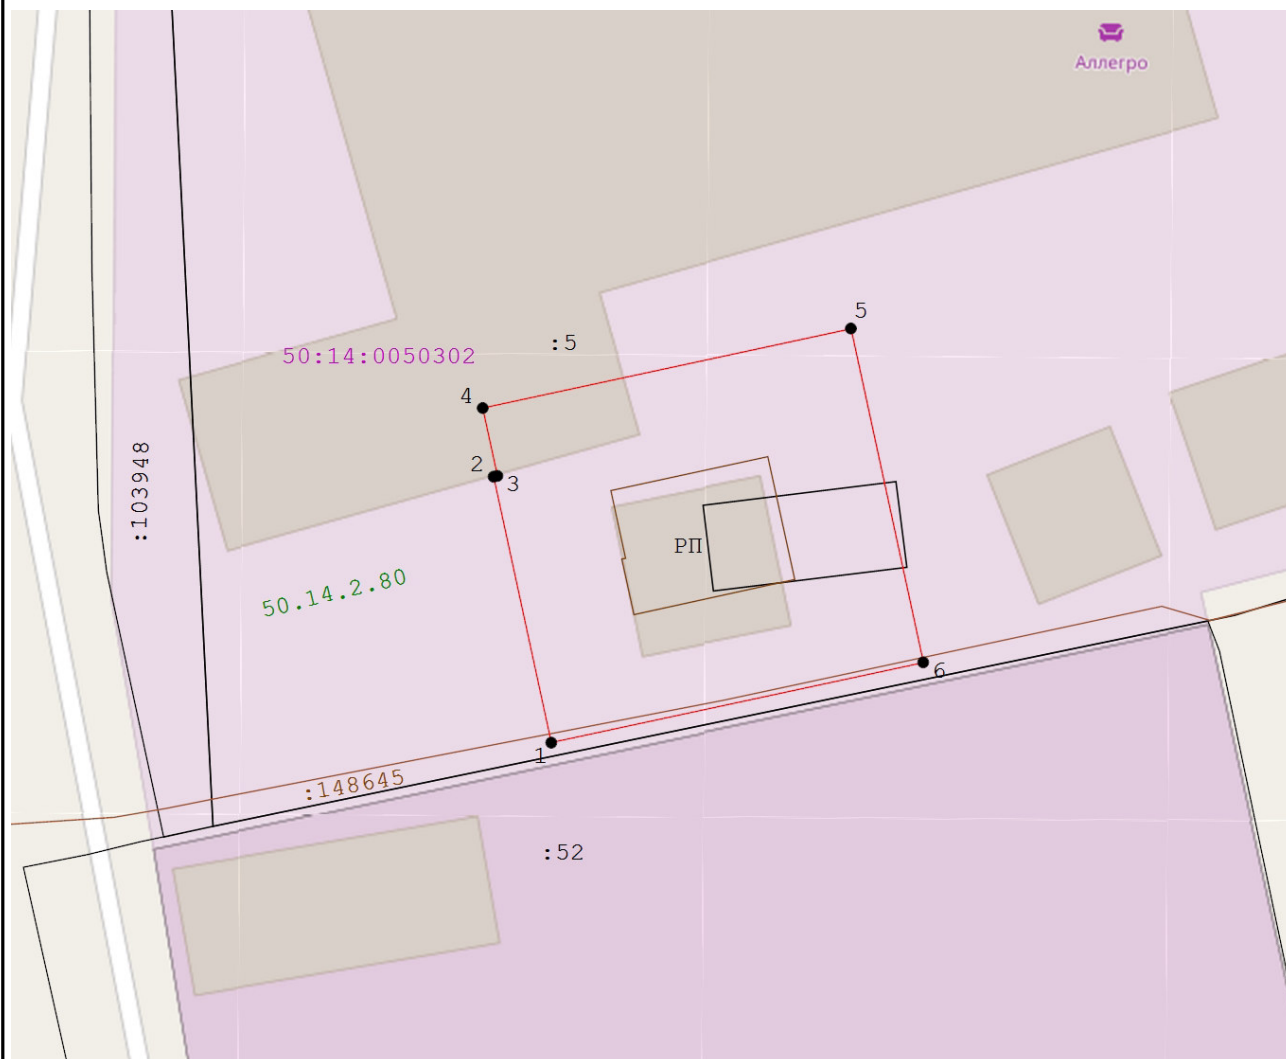
Система координат	МСК 50, зона 2
-------------------	----------------

Площадь объекта	1113 кв.м
-----------------	-----------

Обозначение характерных точек границ	Координаты, м		Метод определения координат характерной точки	Средняя квадратическая погрешность положения характерной точки (Mt), м
	X	Y		
1	2	3	4	5
1	487466,56	2221192,40	Метод спутниковых геодезических измерений (определений)	0,10
2	487491,22	2221187,06		0,10
3	487491,29	2221187,41		0,10
4	487497,58	2221186,05		0,10
5	487504,95	2221220,13		0,10
6	487474,01	2221226,82		0,10
1	487466,56	2221192,40		0,10




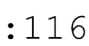
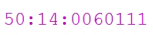
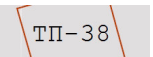
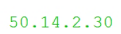

Графическое описание местоположения границ публичного сервитута

В целях размещения и эксплуатации объектов электросетевого хозяйства местного значения - здание РП, кадастровый номер 50:14:0050302:186



Масштаб 1:700

Условные обозначения:

-  - Вновь образуемая граница публичного сервитута, сведения о которой достаточны для определения ее местоположения
-  - Существующая часть границы, имеющиеся в ЕГРН сведения о которой достаточны для определения ее местоположения
-  - Характерная точка границы зоны публичного сервитута, сведения о которой позволяют однозначно определить ее местоположение
-  - Кадастровый номер земельного участка в границах кадастрового квартала
-  - Номер кадастрового квартала
-  - Объект электросетевого хозяйства, в отношении которого устанавливается сервитут
-  - Учетный номер ЗОУИТ
-  - Границы и кадастровый номер ОКС по сведениям ЕГРН