

размещения объекта на земельном участке полосы отвода автомобильной дороги

Местоположение/ Кадастровый номер: Московская область,

ГБУ МО "Мособлпоп" (пер.запущ.№ 50:14:0040361:181-50/001/2018-1  
от 24.09.2018 г.

om 24.09.2018 2.

Кадастровый квартал: 50:14:0040361

Площадь земельного участка: 40 кв. м


Категория земель: Земли населенных пунктов

Вид разрешенного использования: Земельные участки  
(территория) общего пользования

Экспликация земель	
Общая площадь: (кв.м.)	40
Из них:	
Земли населенных пунктов	40
Земли сельскохозяйственного назначения	----
Земли лесного фонда	----
Земли водного фонда	----
Земли запаса	----
Земли особо охраняемых территорий и объектов	----
Земли промышленности, энергетики, транспорта, связи, радиовещания, телевидения, информатики, земли для обеспечения космической деятельности, земли обороны, безопасности и земли иного специального назначения	----

Система координат: МСК-50, зона 2				
№ то-чки границ	X, м	Y, м	Дирекц. угол	Рассто яние, м
1	479012.82	2221702.76	97°11.77'	3.99
2	479012.32	2221706.72	185°46.61'	5.17
3	479007.18	2221706.20	219°04.76'	1.92
4	479005.69	2221704.99	192°46.27'	4.61
5	479001.19	2221703.97	274°08.35'	3.05
6	479001.41	2221700.93	13°14.43'	5.06
7	479006.34	2221702.09	5°54.19'	6.51
1	479012.82	2221702.76		

от точки 1 до точки 2 - зем. участок кад. №50:14:0040361:152  
от точки 2 до точки 3 - зем. участок кад. №50:14:0040361:181  
от точки 3 до точки 5 - зем. участок кад. №50:14:0040361:170  
от точки 5 до точки 6 - земли неразграниченной гос. собственности  
от точки 6 до точки 1 - зем. участок кад. №50:14:0040361:181

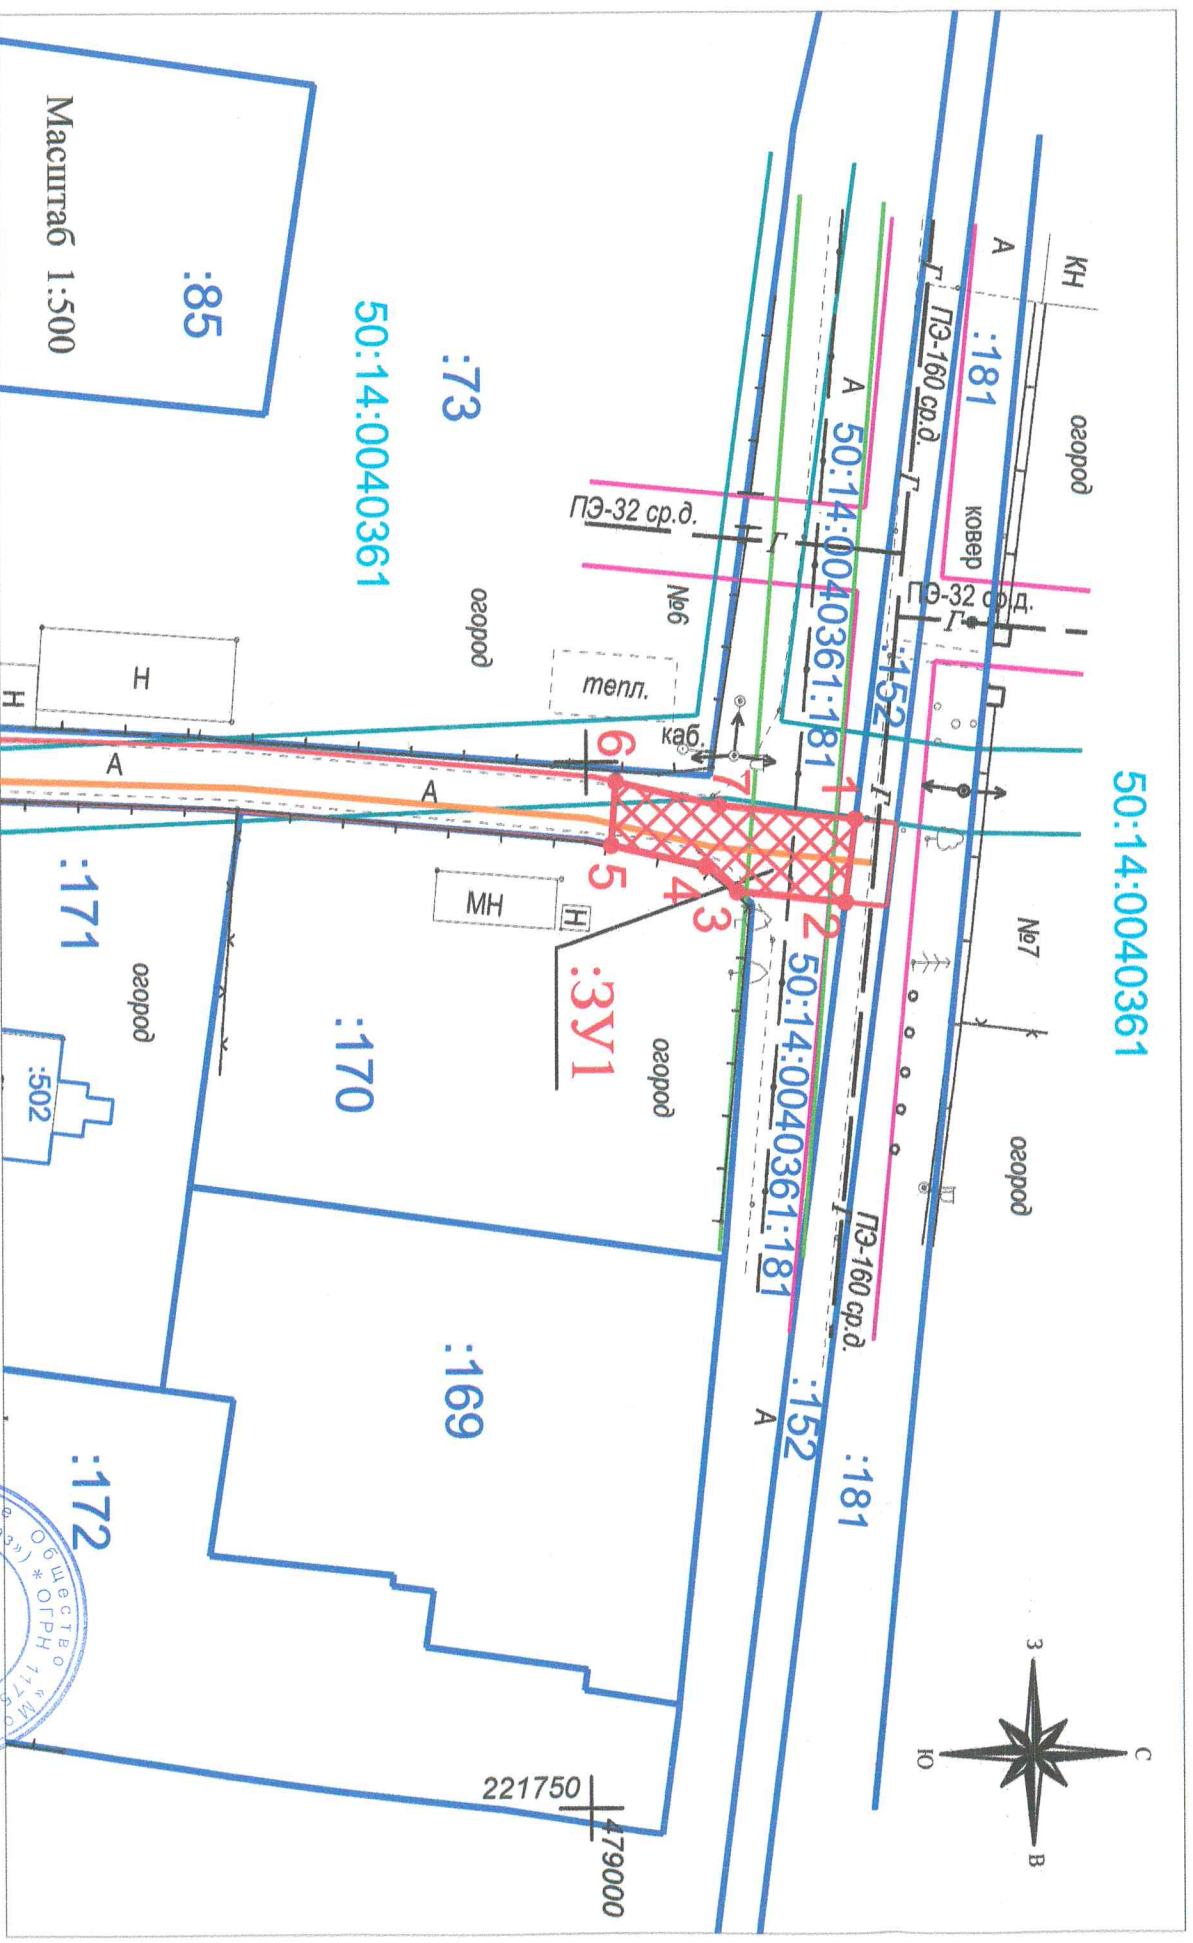

### Заявитель:

- граница испрашиваемого земельного участка
- поворотные точки границы испрашиваемого земельного участка
- граница учтенных в ЕГРН земельных участков
- кадастровые номера учтенных в ЕГРН земельных участках
- граница кадастрового квартала

50:14:0040361 - номер кадастрового квартала

- проектируемый газопровод
- охранный зона проектируемого газопровода
- охранный зона существующего газопровода
- охранный зона существующего кабеля связи
- существующий газопровод
- существующий кабель связи
- ЛЭП 0,4кВ

Кадастровый инженер:

Якубов М.А.

(расшифровка подписи)

