

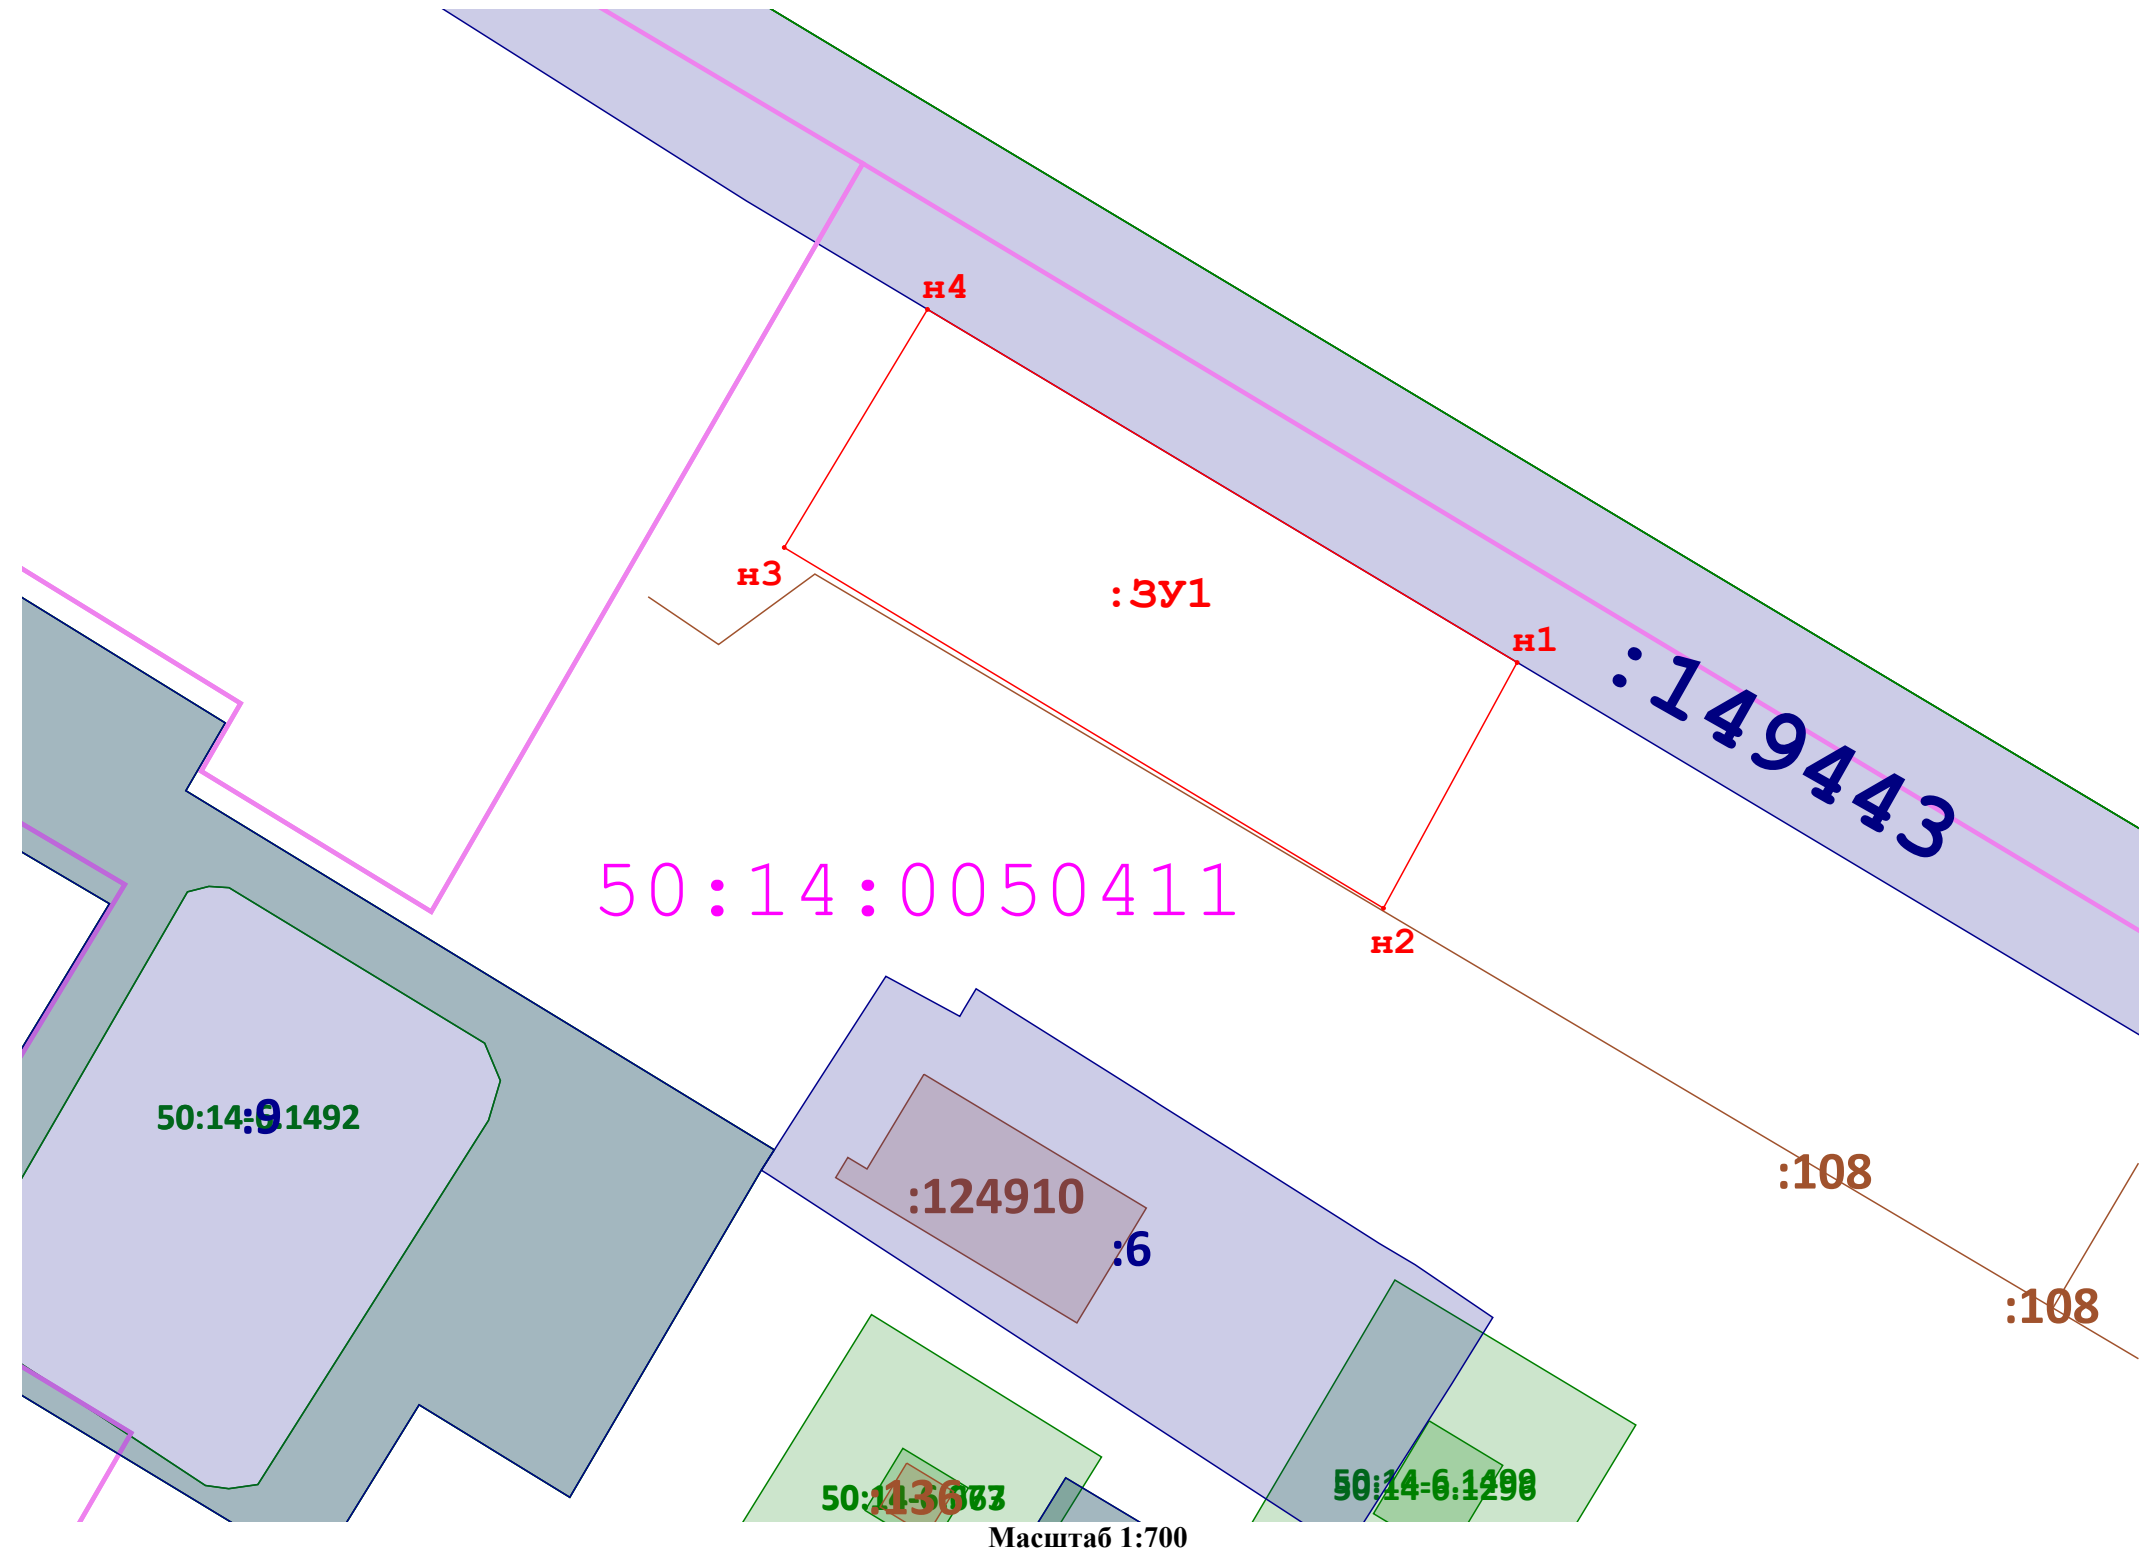
**Схема расположения земельного участка на кадастровом плане территории**

Площадь формируемого земельного участка: 1657 кв.м





Номер кадастрового квартала: 50:14:0050411

## Геоданные МСК-50.2

Имя точки	X, м	Y, м
:ЗУ1 (площадь 1 657 кв.м.)		
н1	487 577,90	2 217 563,75
н2	487 555,15	2 217 551,37
н3	487 588,55	2 217 495,86
н4	487 610,60	2 217 509,13
н1	487 577,90	2 217 563,75



**Условные обозначения:**

- |  |  |
|--|--|
| <b>н 6</b>   | - Обозначение новой характерной точки формируемого земельного участка  |
|  | - Вновь образованная часть границы, сведения о которой достаточны для определения ее местоположения            |
|  | - Существующая часть границы, имеющиеся в ЕГРН сведения о которой достаточны для определения ее местоположения |
| 50:14:0050279  | - обозначение кадастровго квартала   |
|  | - Обозначение кадастрового квартала  |
| <b>:664</b>  | - обозначение земельных участков по сведениям ЕГРН   |
| 50:14-6.270  | - Зоны с особыми условиями использования территории  |
|  | - объекты капитального строительства   |
| <b>:ЗУ1</b>  | - обозначение образуемого земельного участка   |