

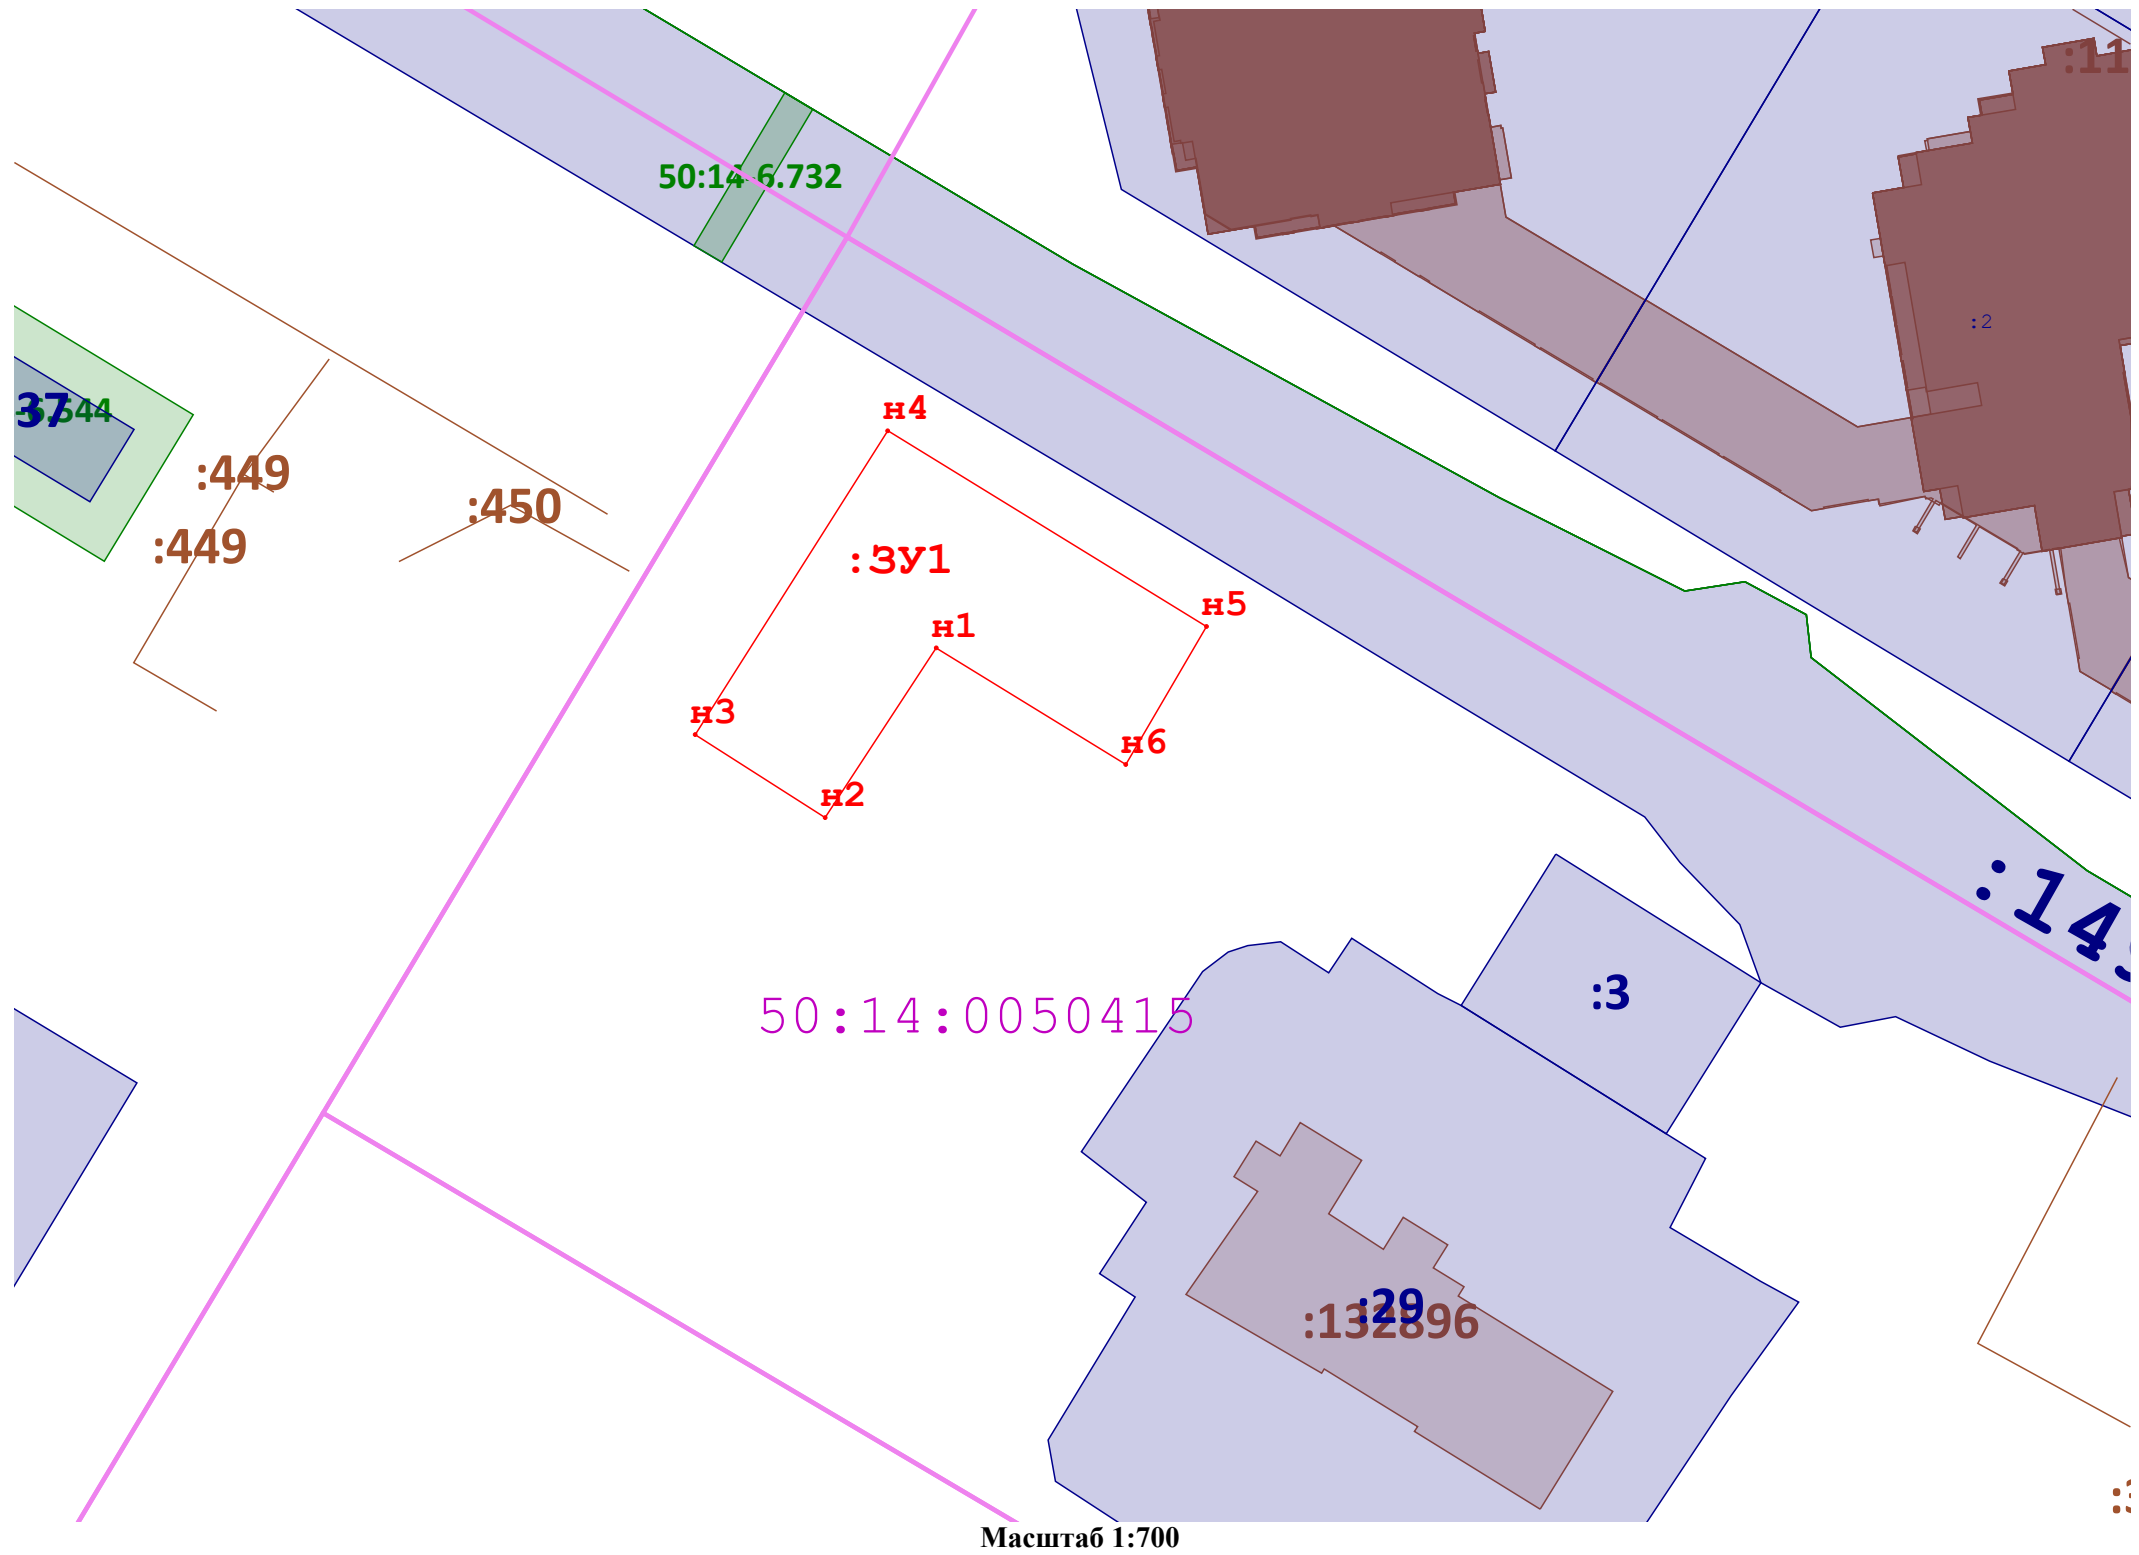
Схема расположения земельного участка на кадастровом плане территории

Площадь формируемого земельного участка: 785 кв.м






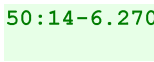


Номер кадастрового квартала: 50:14:0050415

Геоданные МСК-50.2

Имя точки	X, м	Y, м
:ЗУ1 (площадь 785 кв.м.)		
н1	487 453,08	2 217 732,70
н2	487 437,36	2 217 722,41
н3	487 445,05	2 217 710,37
н4	487 473,18	2 217 728,20
н5	487 455,06	2 217 757,73
н6	487 442,28	2 217 750,25
н1	487 453,08	2 217 732,70



Условные обозначения:

- | | |
|--|--|
|  | - Обозначение новой характерной точки формируемого земельного участка |
|  | - Вновь образованная часть границы, сведения о которой достаточны для определения ее местоположения |
|  | - Существующая часть границы, имеющиеся в ЕГРН сведения о которой достаточны для определения ее местоположения |
|  | - обозначение кадастрового квартала |
|  | - Обозначение кадастрового квартала |
|  | - обозначение земельных участков по сведениям ЕГРН |
|  | - Зоны с особыми условиями использования территории |
|  | - объекты капитального строительства |
| | - обозначение образуемого земельного участка |